


SCAP S.R.L.



Via Adriatica, 112
06135 PONTE SAN GIOVANNI (PG)
C.F. e P. IVA 00782030548

REGIONE DELL'UMBRIA
PROVINCIA DI PERUGIA
COMUNE DI TORGIANO

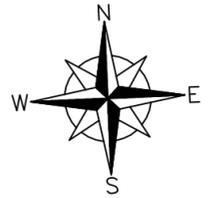

COMMITTENTE: SCAP S.R.L.

OGGETTO: RICHIESTA DI AUTORIZZAZIONE UNICA ART. 8 DPR 160/2010
(VARIANTE ALLA PARTE STRUTTURALE E OPERATIVA DEL PRG VIGENTE E ADOTTATO)
REALIZZAZIONE DI DEPOSITO DI LIQUIDI COMBUSTIBILI PER USO COMMERCIALE CON CAPACITA' GEOMETRICA COMPLESSIVA SUPERIORE A 50 mc.

LOCALITA': TORGIANO (PG) Viale G. Lungarotti


DESCRIZIONE:
PIANTA PIANO QUOTATO
DI PROGETTO scala 1: 500

IL TECNICO
Ortenzi geom. Sergio



Ortenzi Sergio

La sottoscritta Società SCAP srl fa presente che il tecnico firmatario ha elaborato il progetto nell'ambito della sua attività di dipendente e pertanto non trattasi di svolgimento di prestazione professionale autonoma.
Di conseguenza viene indicato il codice fiscale della società medesima n° 00782030548

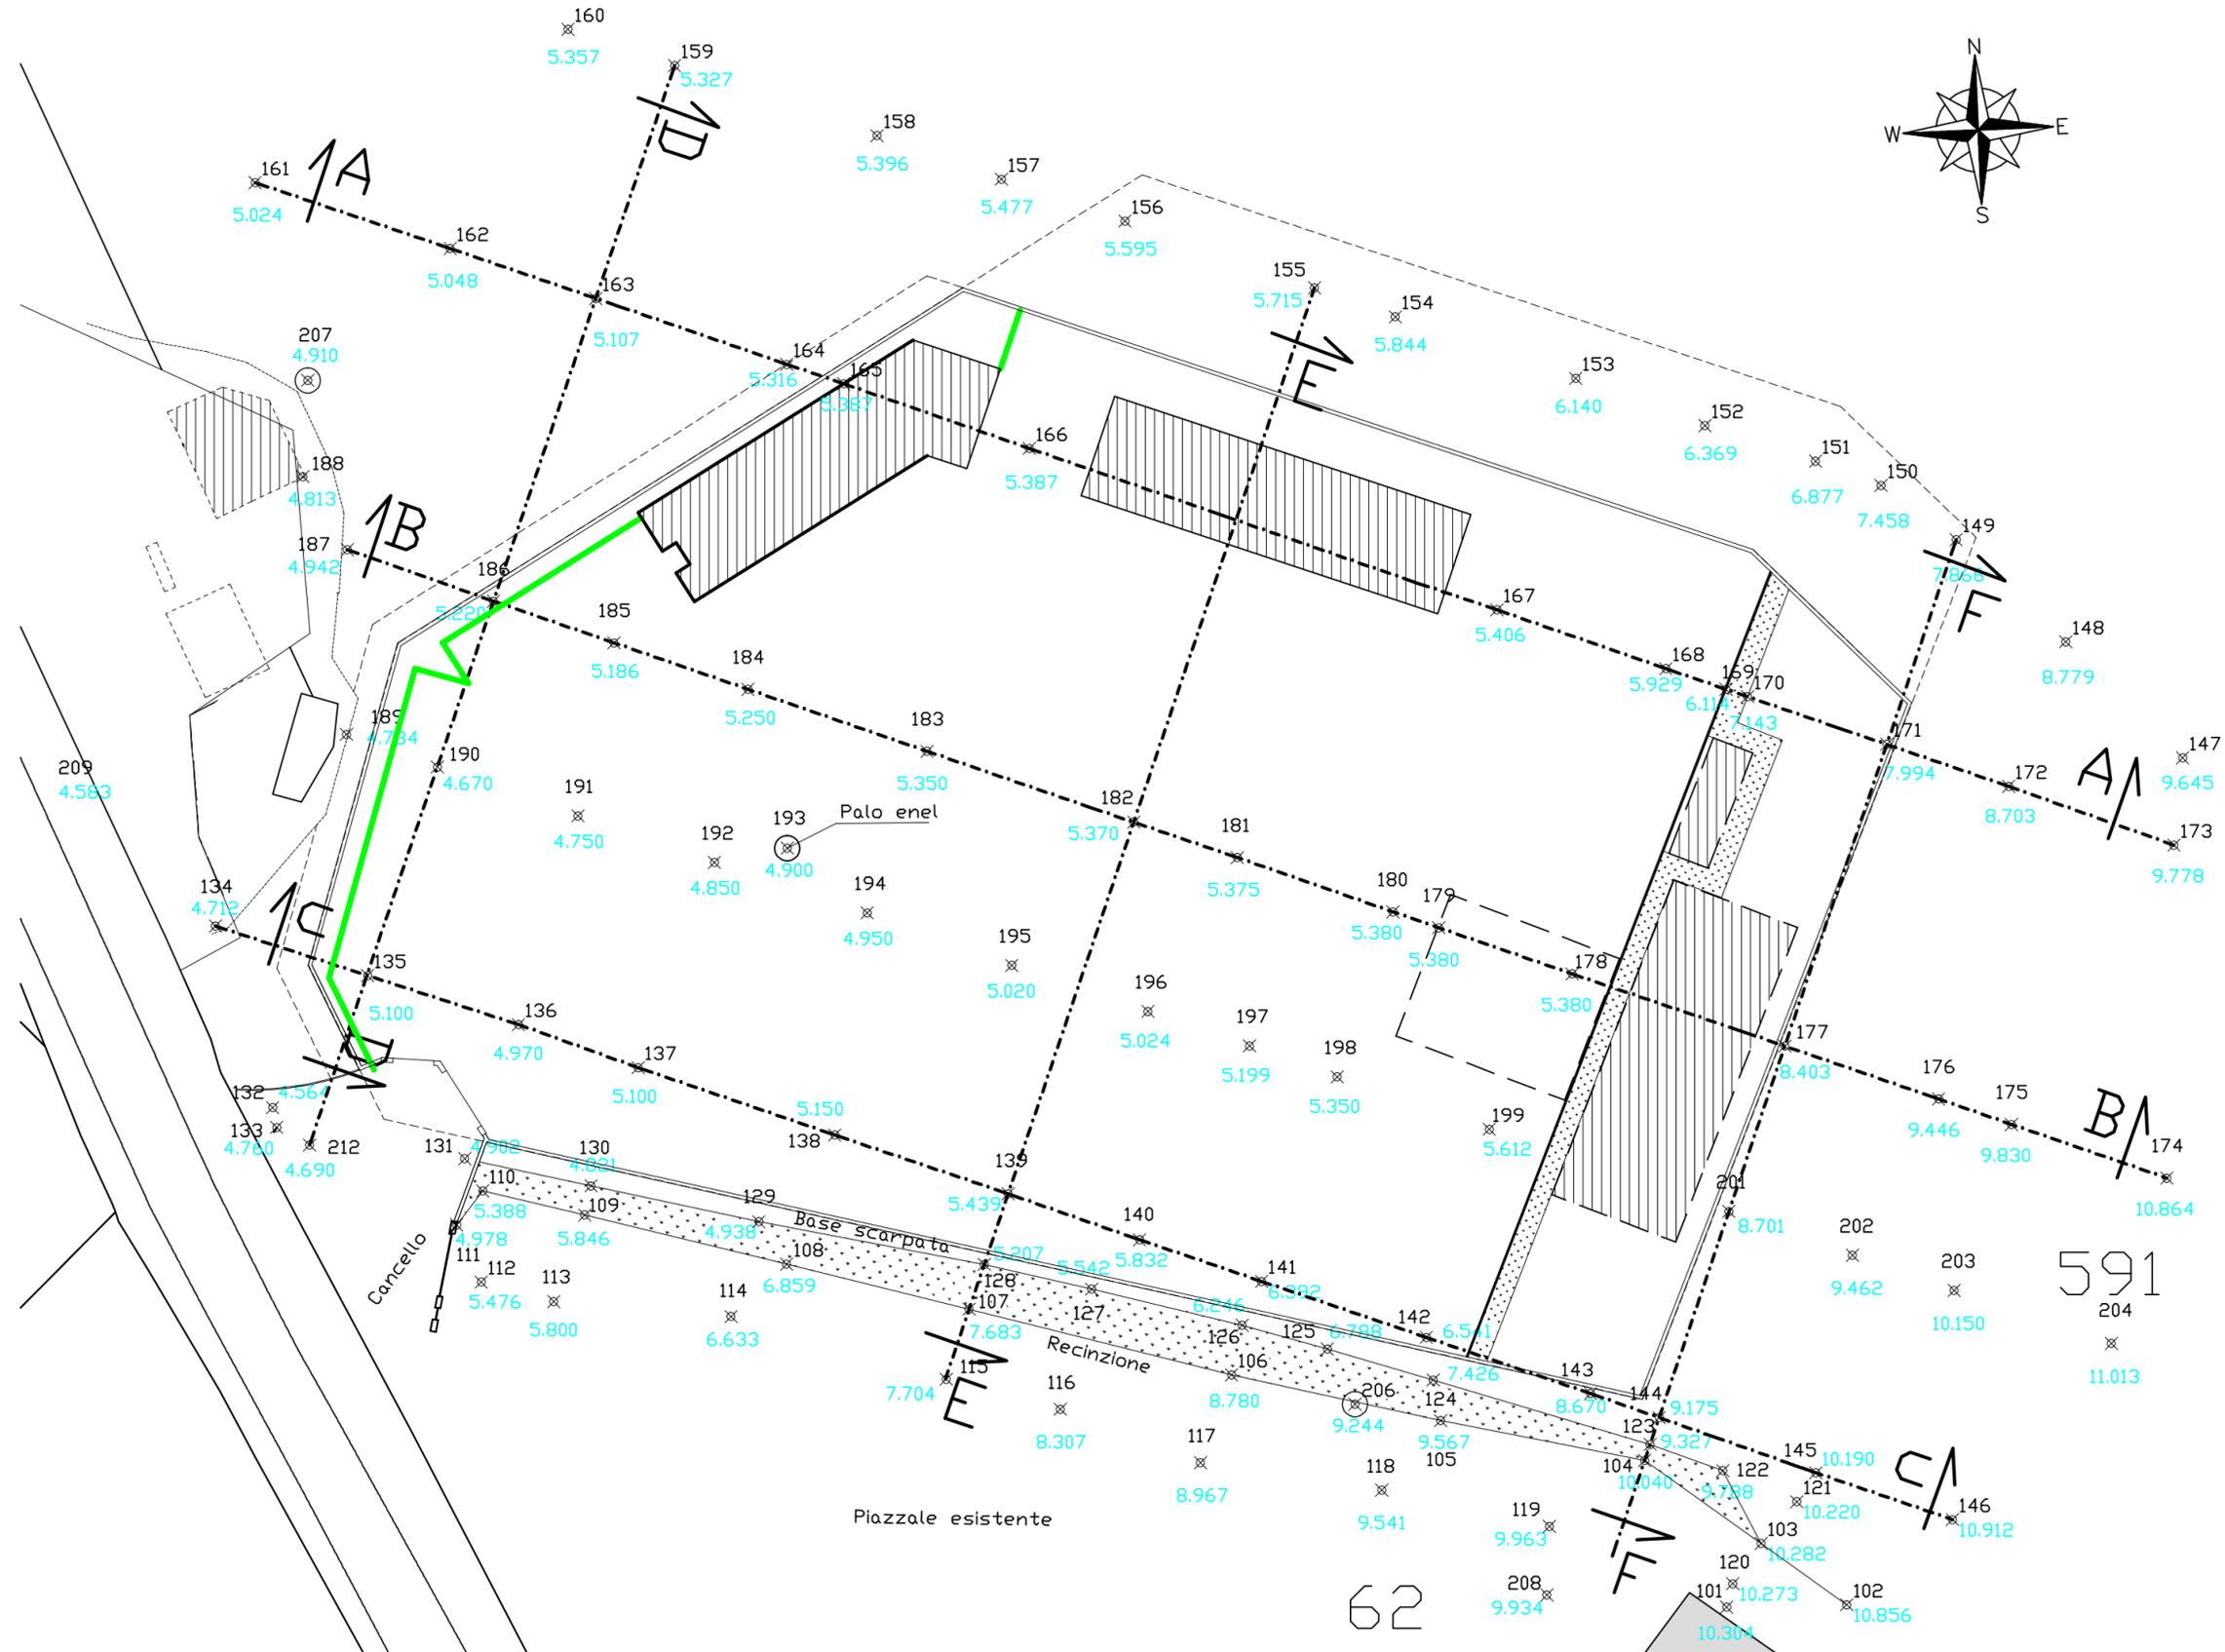

SPAZIO RISERVATO ALL'UFFICIO

Data:
16 febbraio 2016

Aggiornato:
21 marzo 2018

STATO di PROGETTO

Tavola
C11

62