


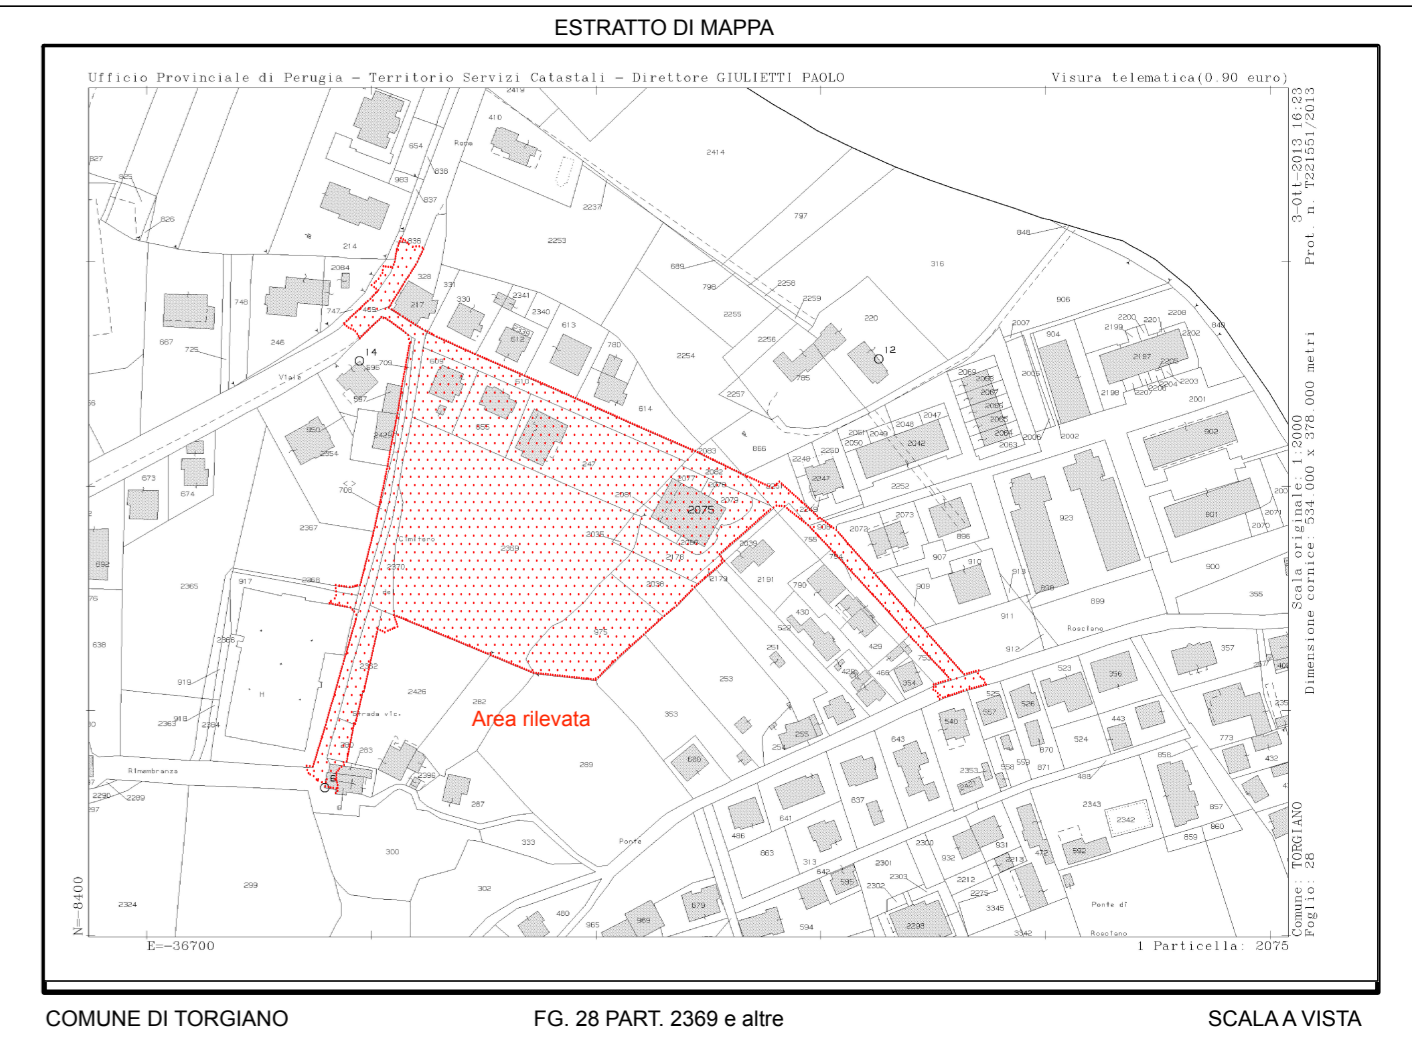

LEGENDA			
Simboli		Cipresso	Simboli
		Tiglio	
		Pruno da fiore	
		Roverella	
		Arbusti (pitisofo, ginepro, etc.)	
		Pozzetto fogna	
		Pozzetto Telecom	
		Caditoia	
		Armadietto	
		Palo linea Enel	
	Palo linea Telecom		
	Palo illuminazione		
	Faro illuminazione		
	Elementi catastali		
	Scarpata		
	Recinzione		
	Cancello		
	Quote sottoletto		



COMUNE DI TORGIANO			
RILIEVO STATO ATTUALE			
Loc.	C.T.	Committenza	
Torgiano	Fig. 28 Part. 2369 e altre	ORCIDI	
Descrizione			Tav.
SISTEMAZIONE ESTERNA VERDE E QUOTE DI IMPOSTA			3B
Scala 1:200		Data GIUGNO 2017	

Geom. Cecchetti Cristian
 Sede Op. - Corso Vittorio Emanuele II n. 42 - 06068 - Torgiano - Perugia
 Cell. 332 4282765 - email cecchettoncristian@gmail.com

Arch. Pecci Tatiana
 Sede Op. - Via Cavour n. 15 - 06068 - Torgiano - Perugia
 Cell. 332 4288881 - email tatianapecci@pec.it

Geom. Nobilini Luca
 Sede Op. - Corso Vittorio Emanuele II n. 42 - 06068 - Torgiano - Perugia
 Cell. 332 9842451 - email luca.nobilini@gmail.com