


COMMITTENTE: SCAP S.R.L.
OGGETTO: RICHIESTA DI AUTORIZZAZIONE UNICA ART. 8 DPR 160/2010 (VARIANTE ALLA PARTE STRUTTURALE E OPERATIVA DEL PRG VIGENTE E ADOTTATO) REALIZZAZIONE DI DEPOSITO DI LIQUIDI COMBUSTIBILI PER USO COMMERCIALE CON CAPACITA' GEOMETRICA COMPLESSIVA SUPERIORE A 50 mc.
LOCALITA': TORGIANO (PG) Viale G. Lungarotti

DESCRIZIONE:
 V.V.F. - VALUTAZIONE DEL PROGETTO
 ai sensi dell'art. 3 del DPR 01/08/2011 n° 151
 Planimetria catastale scala 1:2000
 Planimetria generale scala 1: 200

IL TECNICO
 Ortensi *Sergio*
 ALBO
 GEOMETRI
 Prov. PERUGIA
 n. 2701
Sergio Ortensi

La sottoscritta Società SCAP srl fa presente che il tecnico firmatario ha elaborato il progetto nell'ambito della sua attività di dipendente e pertanto non trattasi di svolgimento di prestazione professionale autonoma.
 Di conseguenza viene indicato il codice fiscale della società medesima n° 00782030548

Data: 16 febbraio 2016
 Aggiornato:
STATO ATTUALE
Tavola V02

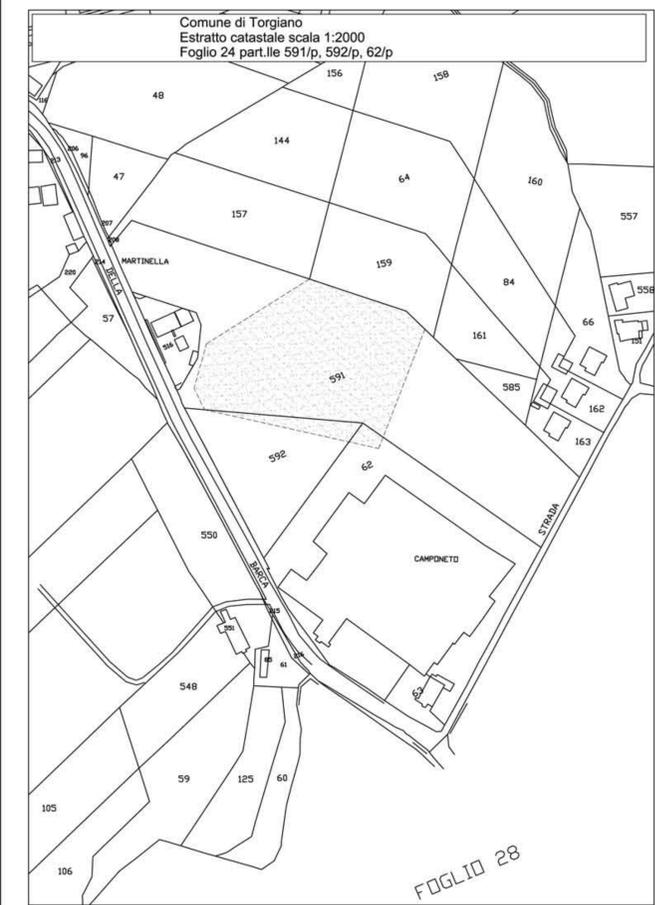

PIANTA STATO ATTUALE
 Scala 1:200

