



VISTA A - DAL DOSSO





NUOVO PUNTO DI IMMISSIONE VISIBILITA' IN DIREZIONE TORGIANO



POSIZIONE INTERSEZIONI



VISTA B

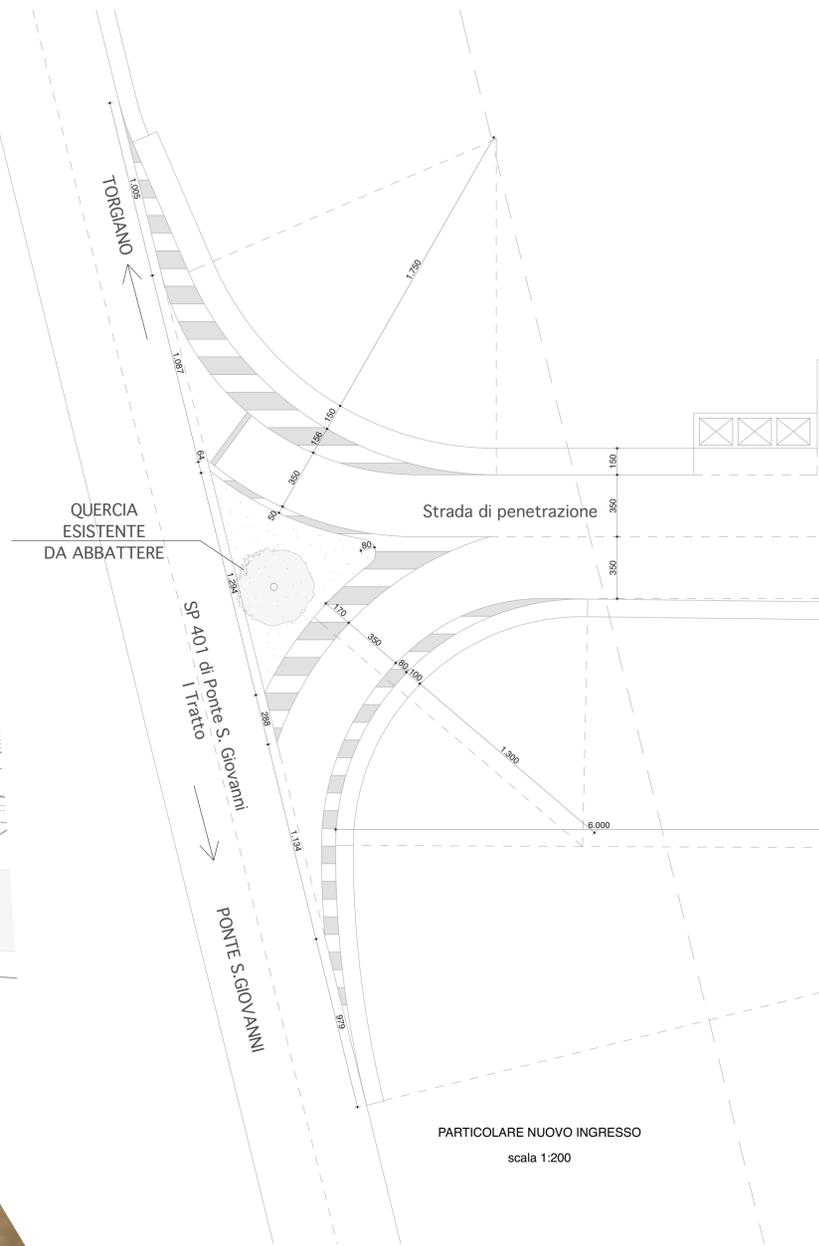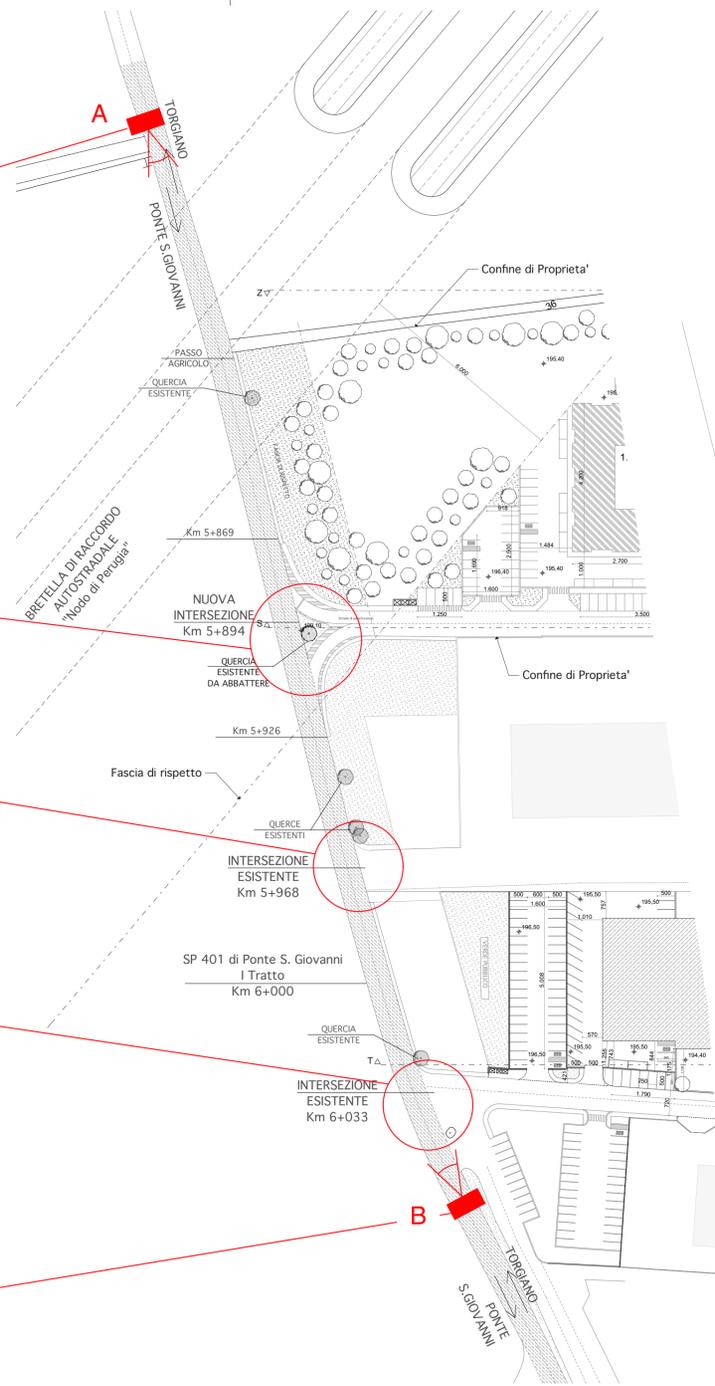

PARTICOLARE NUOVO INGRESSO
scala 1:200



NUOVO PUNTO DI IMMISSIONE VISIBILITA' IN DIREZIONE PONTE SAN GIOVANNI

COMUNE DI TORGIANO		PROGETTISTA	DIRETTORE DEI LAVORI
LOCALITA'	FERRIERA		
O.M.G. Officine Meccaniche Galletti S.r.l. Etruria Leasing S.p.a.		PIANO ATTUATIVO	TAVOLA
REALIZZAZIONE CENTRO ARTIGIANALE - INDUSTRIALE in loc. Ferriera			
SCALA	1:1000	Tavola Integrativa:	
PERUGIA	Luglio 2017	PARTICOLARI STRADE INNESTO S.P. 401	
OPERATORE	STUDIO GRG	PA i6	