

**COMMITTENTE:** SCAP S.R.L.  
**OGGETTO:** RICHIESTA DI AUTORIZZAZIONE UNICA ART. 8 DPR 160/2010 (VARIANTE ALLA PARTE STRUTTURALE E OPERATIVA DEL PRG VIGENTE E ADOTTATO) REALIZZAZIONE DI DEPOSITO DI LIQUIDI COMBUSTIBILI PER USO COMMERCIALE CON CAPACITA' GEOMETRICA COMPLESSIVA SUPERIORE A 50 mc.  
**LOCALITA':** TORGIANO (PG) Viale G. Lungarotti

**DESCRIZIONE:**  
 ACCESSO E RECINZIONE  
 Pianta accesso scala 1:200  
 Prospetti scala 1:200  
 Sezione scala 1:100

SPAZIO RISERVATO ALL'UFFICIO

IL TECNICO  
 Ortenzi geom. Sergio  
 ALBO  
 GEOMETRI  
 Prov. PERUGIA  
 n. 2701  
*Ortenzi Sergio*

La sottoscritta Società SCAP srl fa presente che il tecnico firmatario ha elaborato il progetto nell'ambito della sua attività di dipendente e pertanto non trattasi di svolgimento di prestazione professionale autonoma.  
 Di conseguenza viene indicato il codice fiscale della società medesima n° 00782030548


Data:  
 16 febbraio 2016

Aggiornato:


**STATO ATTUALE  
 E DI PROGETTO**

Tavola  
**R04**


**PIANTA STATO ATTUALE**  
 Scala 1:200

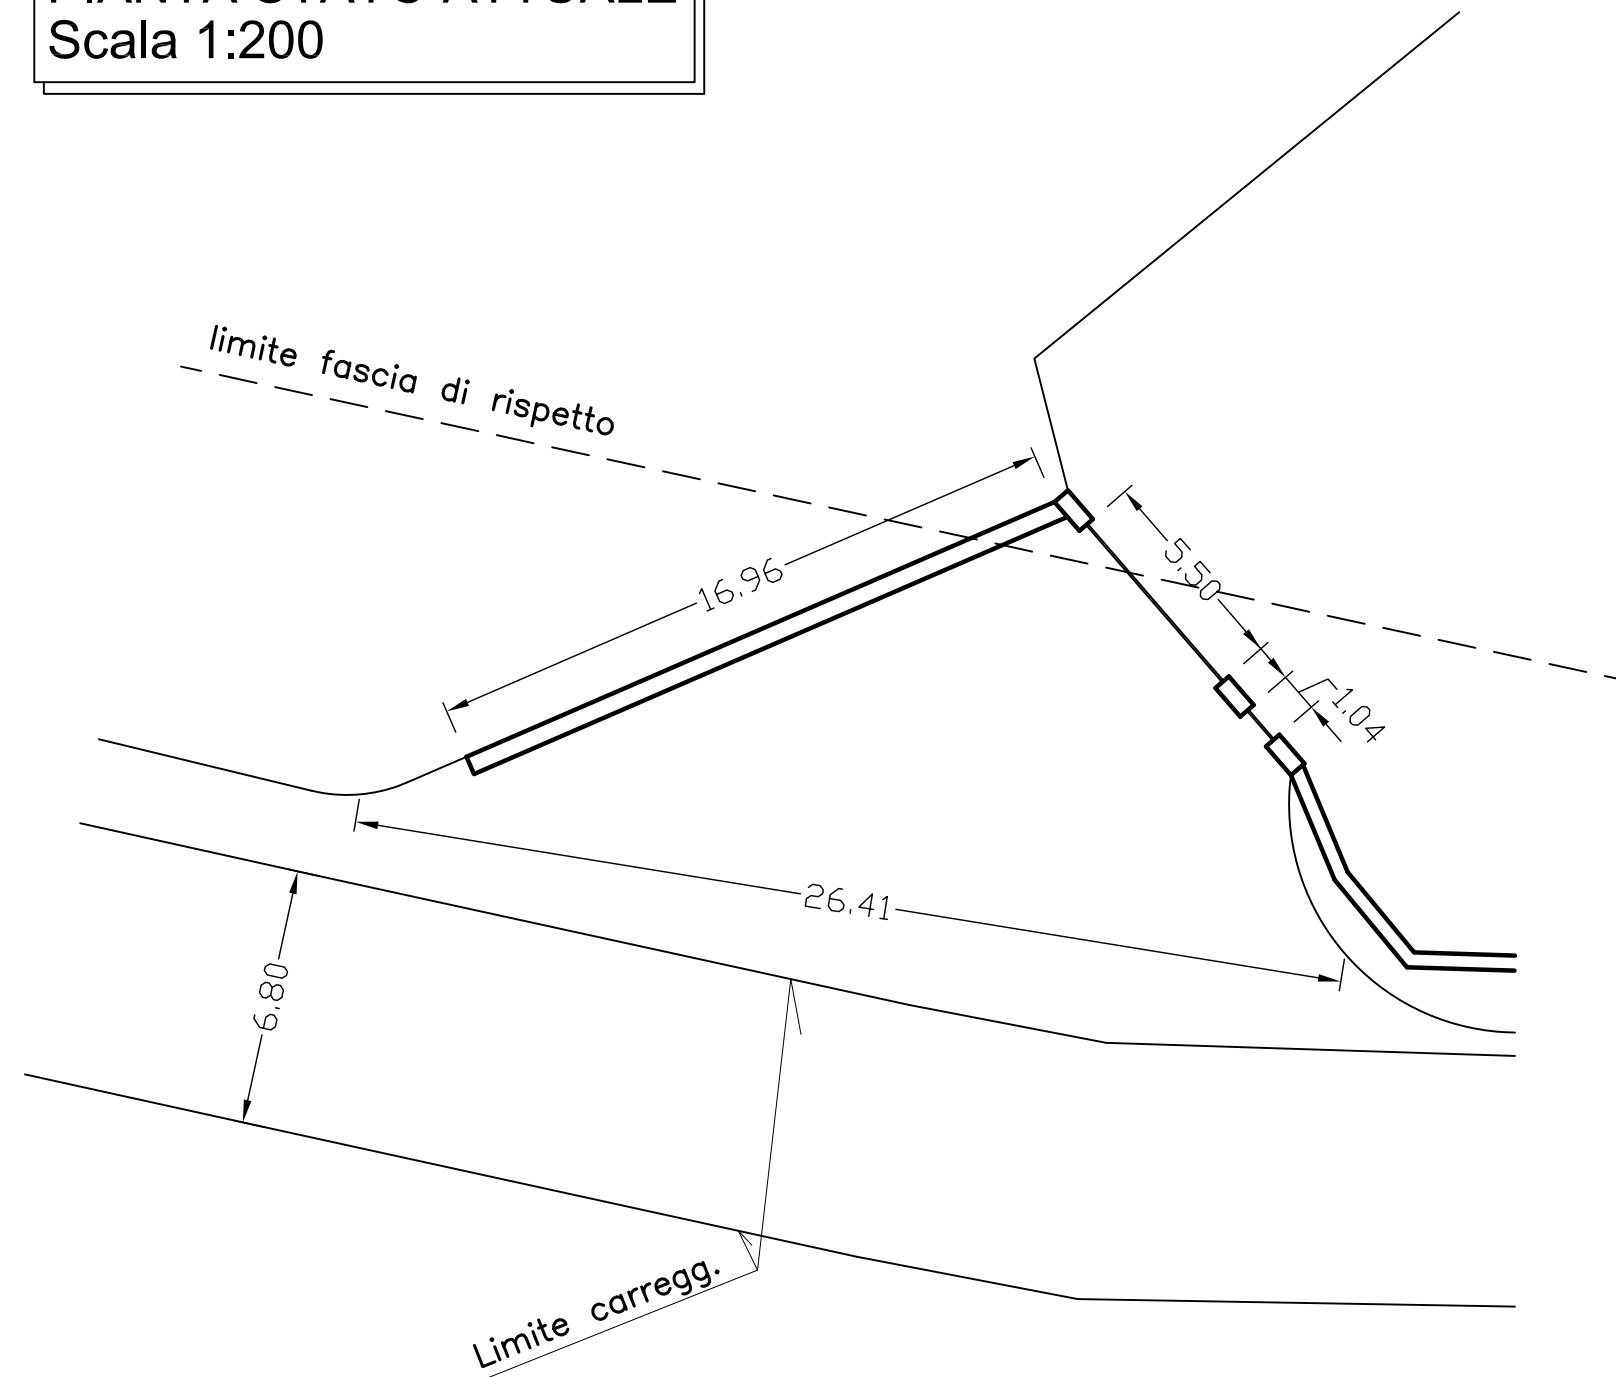


PROSPETTO ATTUALE scala 1:200

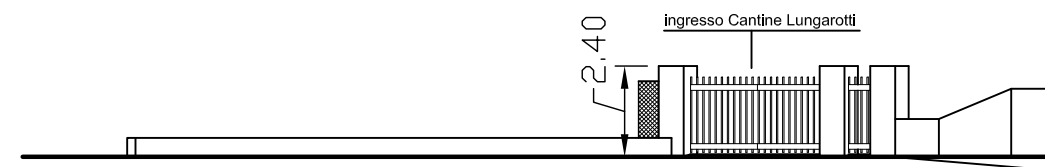


**PIANTA STATO DI PROGETTO**  
 Scala 1:200

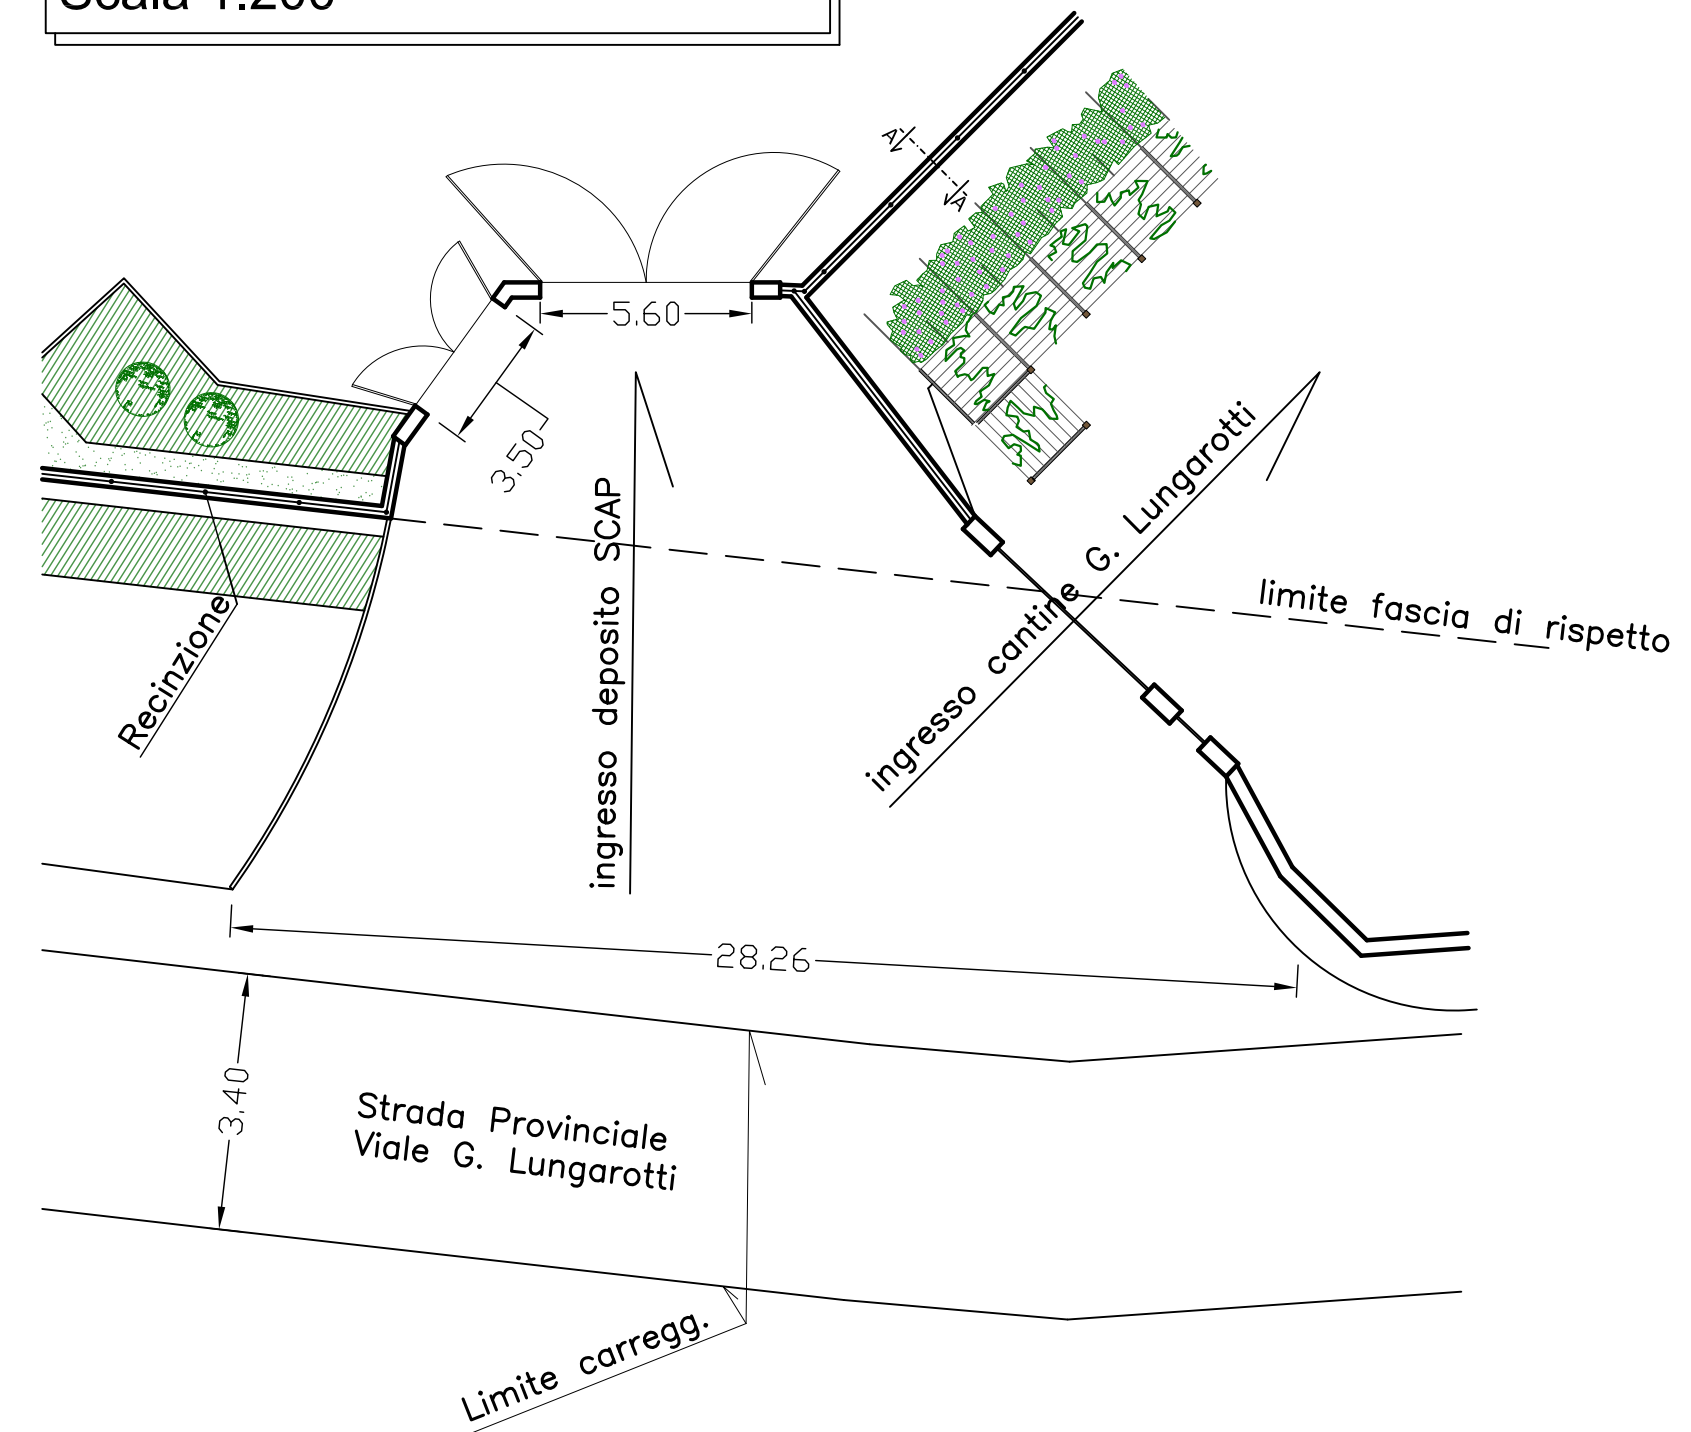

PROSPETTO DI PROGETTO scala 1:200

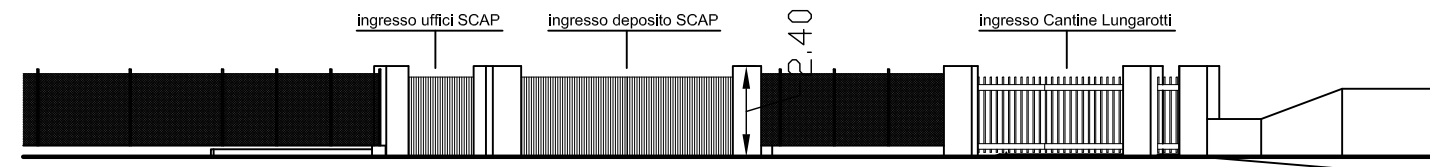

**PART. RECINZIONE LOTTO**

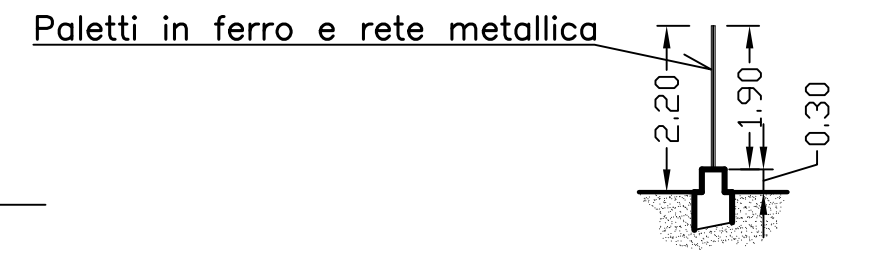

SEZIONE A-A scala 1:100