

COMMITTENTE: SCAP S.R.L.
OGGETTO: RICHIESTA DI AUTORIZZAZIONE UNICA ART. 8 DPR 160/2010 (VARIANTE ALLA PARTE STRUTTURALE E OPERATIVA DEL PRG VIGENTE E ADOTTATO) REALIZZAZIONE DI DEPOSITO DI LIQUIDI COMBUSTIBILI PER USO COMMERCIALE CON CAPACITA' GEOMETRICA COMPLESSIVA SUPERIORE A 50 mc.
LOCALITA': TORGIANO (PG) Viale G. Lungarotti

DESCRIZIONE:
 VV.F. - VALUTAZIONE DEL PROGETTO
 ai sensi dell.art. 3 del DPR 01/08/2011 n° 151

FABBRICATO - UFFICI
 Pianta, prospetti, sezione scala 1:100

IL TECNICO
 Orteni *geom. Sergio*
 ALBO GEOMETRI
 Prov. PERUGIA
 n. 2701
 TORGIANO

La sottoscritta Società SCAP srl fa presente che il tecnico firmatario ha elaborato il progetto nell'ambito della sua attività di dipendente e pertanto non trattasi di svolgimento di prestazione professionale autonoma.
 Di conseguenza viene indicato il codice fiscale della società medesima n° 00782030548



Data:

16 febbraio 2016


Aggiornato:

STATO di PROGETTO


Tavola
V04

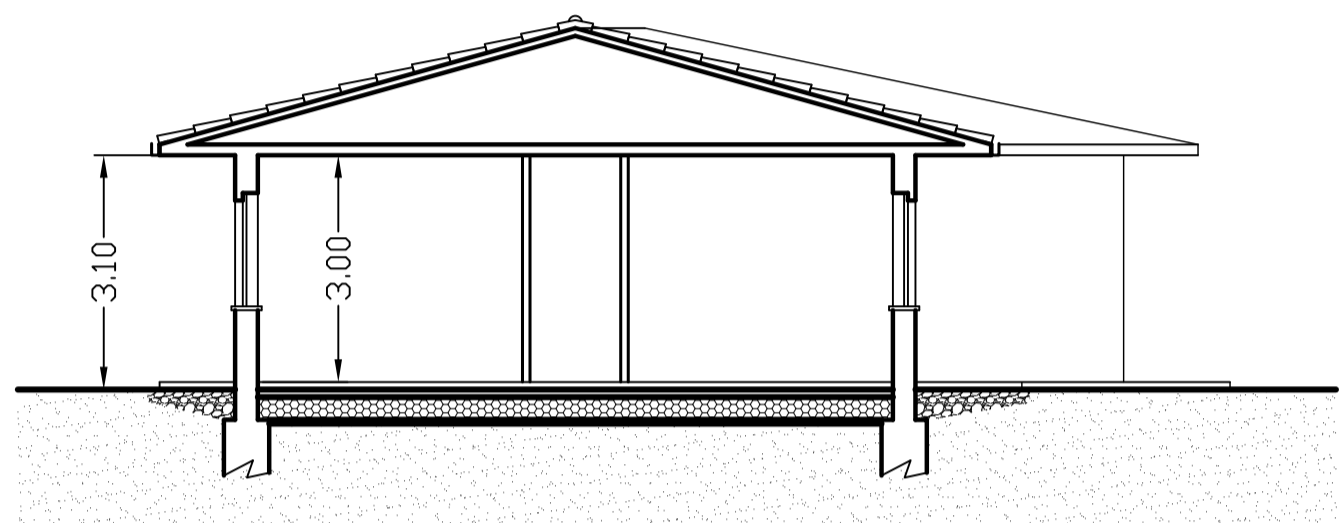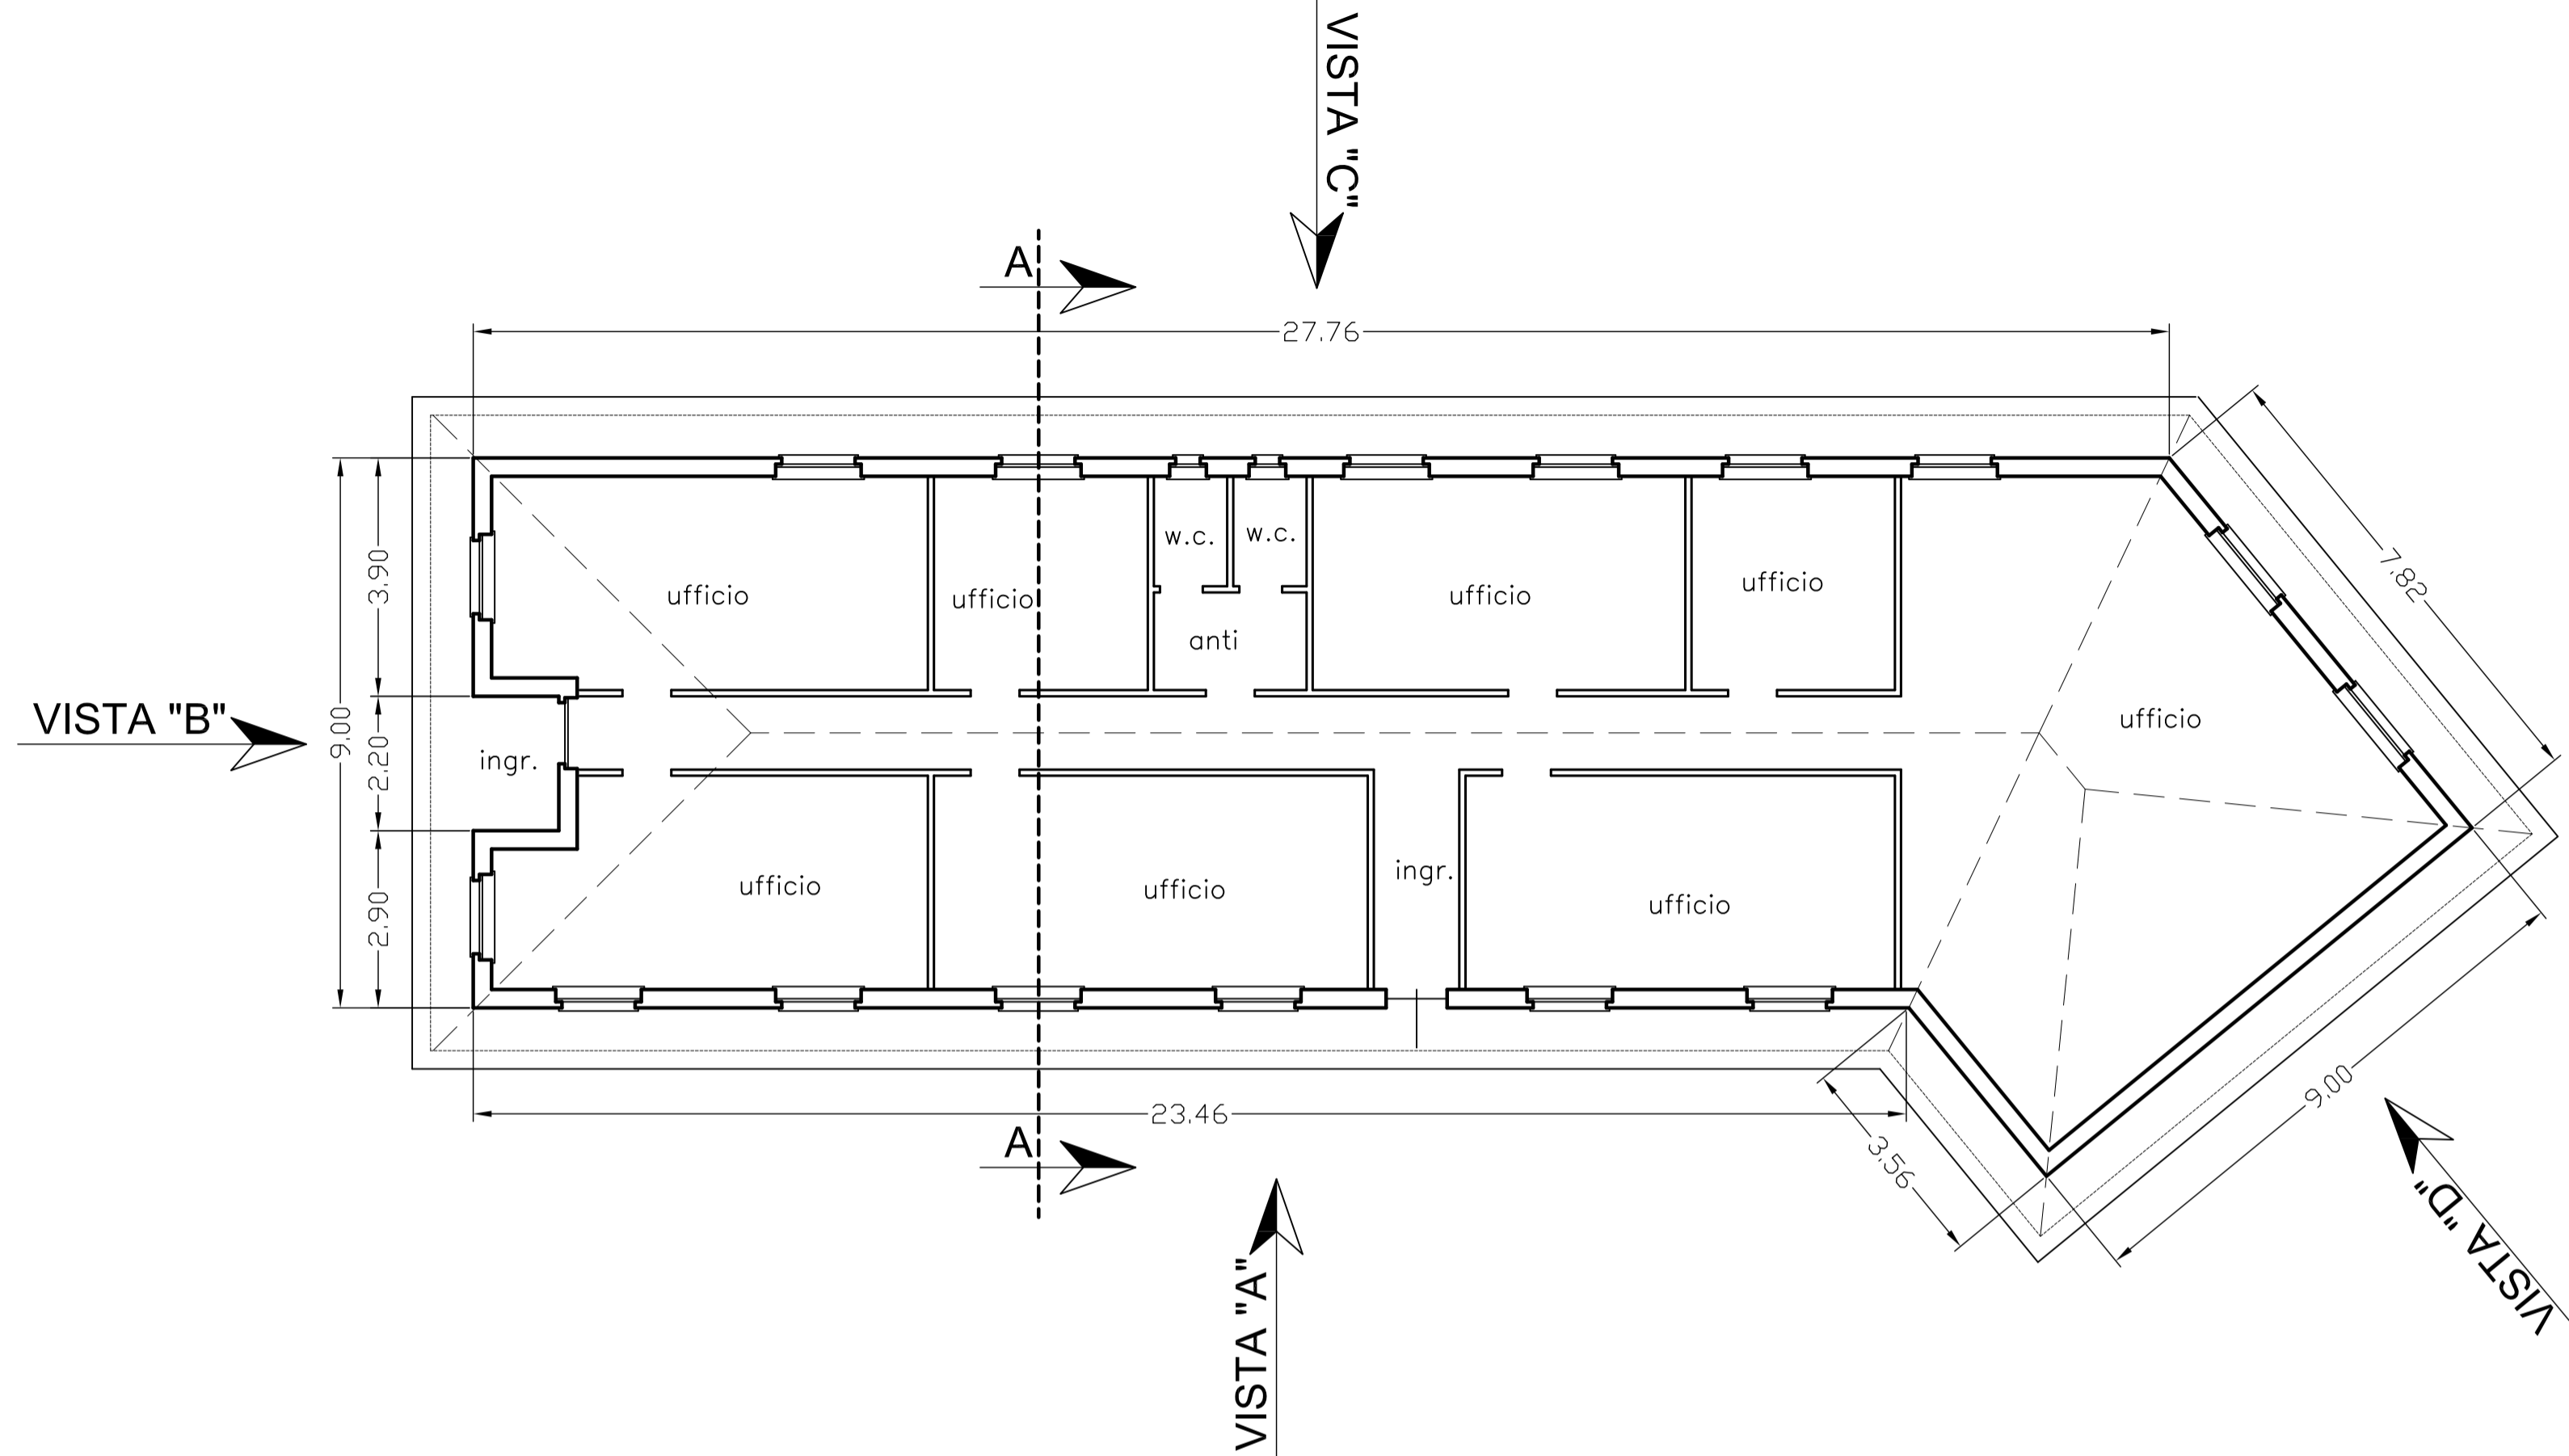


SEZIONE "A-A"

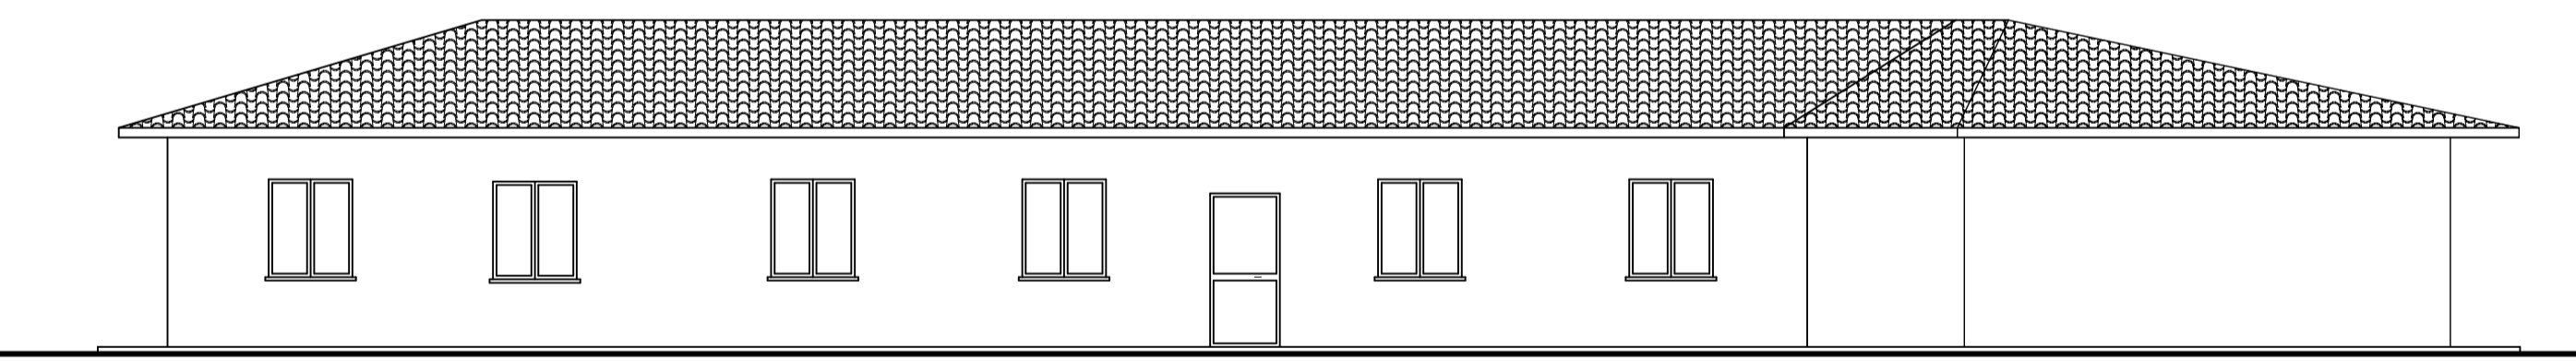


VISTA "A"

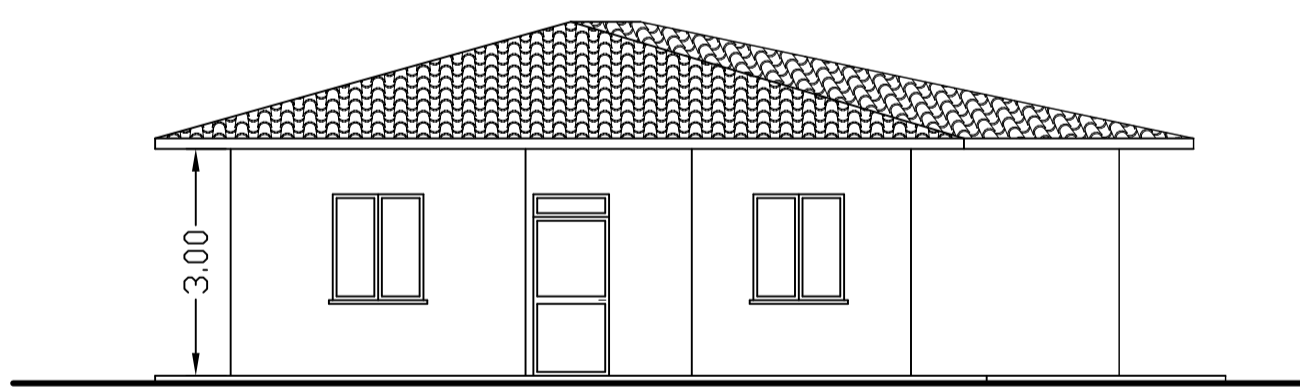

VISTA "B"

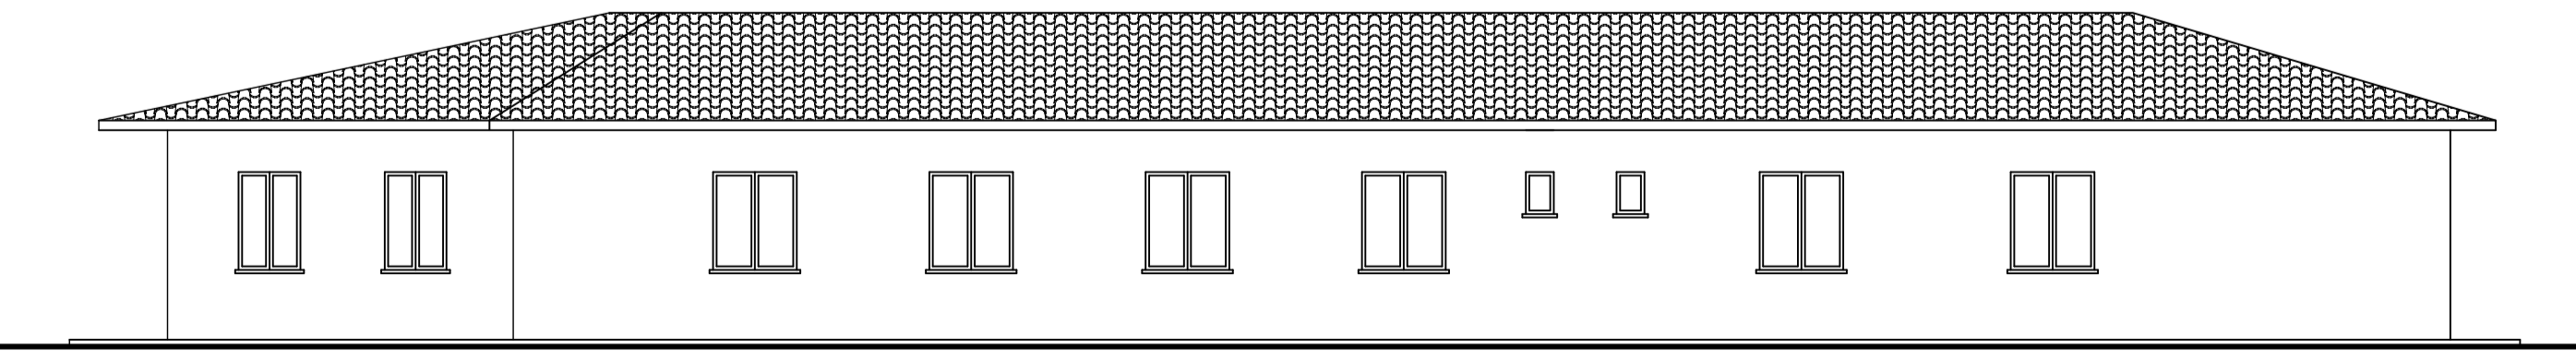

VISTA "C"

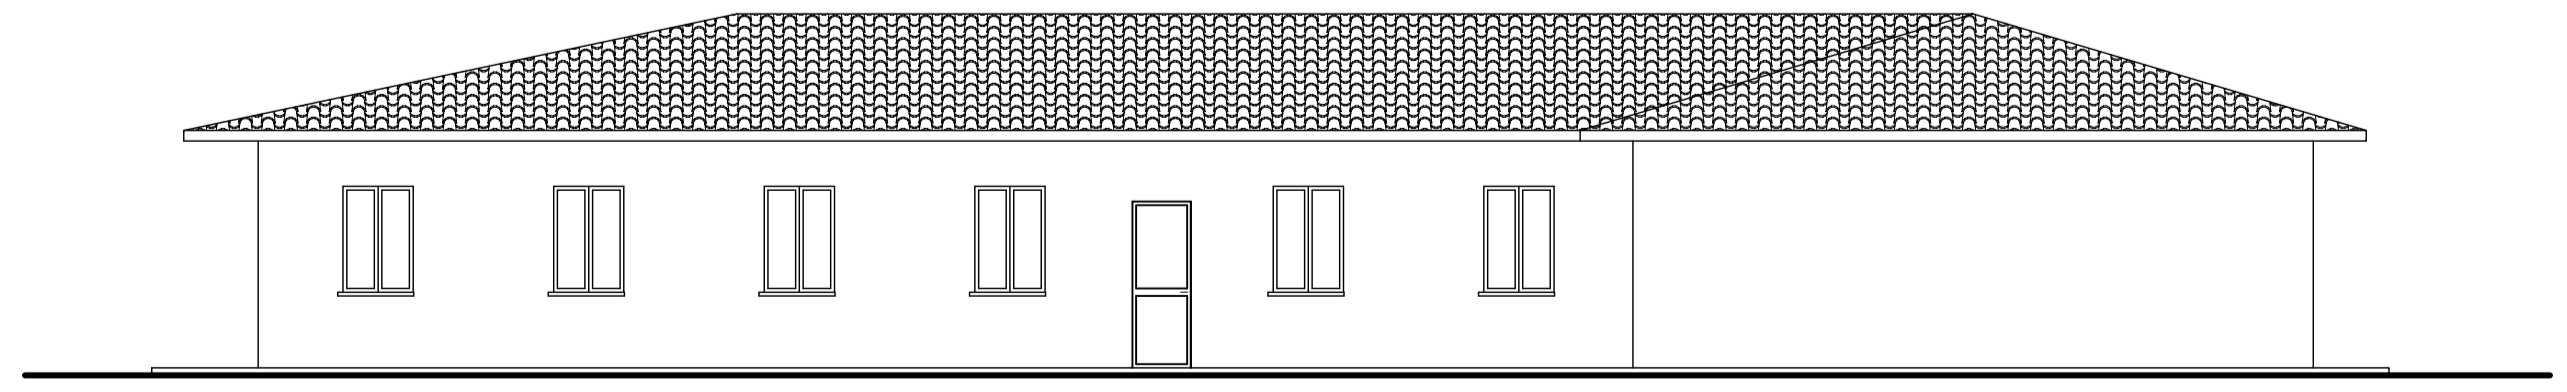

VISTA "D"

SPAZIO RISERVATO ALL'UFFICIO