ARCADIA
ARCHITETTURA DEL PAESAGGIO
Via Subasio 6/A - 06089 Torgiano PG
Tel. 075/985249 Fax 075/9887371 e mail: info@arcadiaprogetti.it

COMUNE DI TORGIANO

LAVORO:

PIANO ATTUATIVO DI INIZIATIVA PRIVATA "ANTICO MULINO DI MEZZO"

PRECEDENTI AUTORIZZAZIONI

D.I.A. n° 44-2011 aut.Paes. n°106 del 20-10-2011 e aut. Paes. n° 47-2014 del 26-05-2014
aut. art. 21 Soprintendenza di Perugia Prot. 24067 del 19-12-2014

PROPRIETA':
Castello di Rosciano S.r.l.

UBICAZIONE:
Viale Roma

SCALA: 1:100 | RIF. CATASTALE: FOGLIO N° 32 | PARTICELLE N° 1293 -1294 Sub. 1 e sub. 2 -1295 Sub. 1 e sub. 2

N° TAVOLA: **2**

OGGETTO:
PIANTE
stato approvato e di progetto primo e secondo livello

PROGETTO	DATA REDAZIONE	FILE
PROGETTO ORIGINARIO	NOVEMBRE 2013	
	MARZO 2014	
	NOVEMBRE 2014	
	GENNAIO 2015	

progettisti: dott. archit. Fausto Ciotti
dott. archit. Simone Nicolucci

Autodesk,Inc. AutoCAD ARCHITECTURAL Desktop - Numero di serie: 640-00998574-CODICE Key: TUM3U
Si riserva la proprietà di questo disegno con diritto di divulgarlo a terzi senza autorizzazione

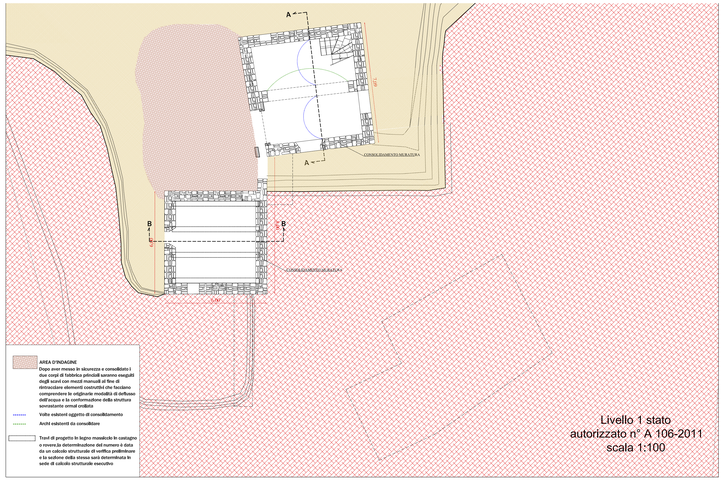

Livello 1 stato
autorizzato n° A 106-2011
scala 1:100

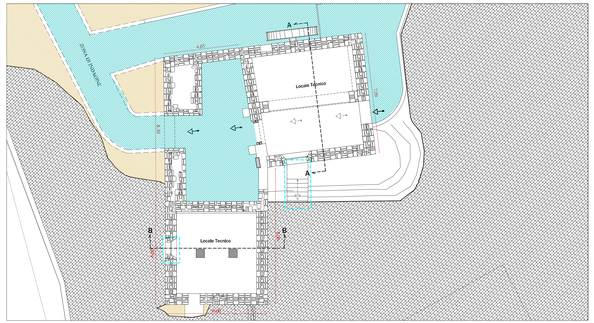

Livello 1
Stato di Progetto
scala 1:200

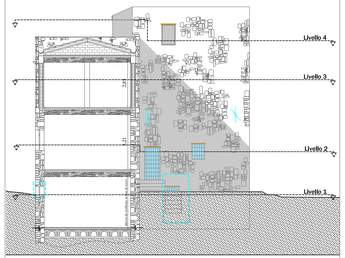

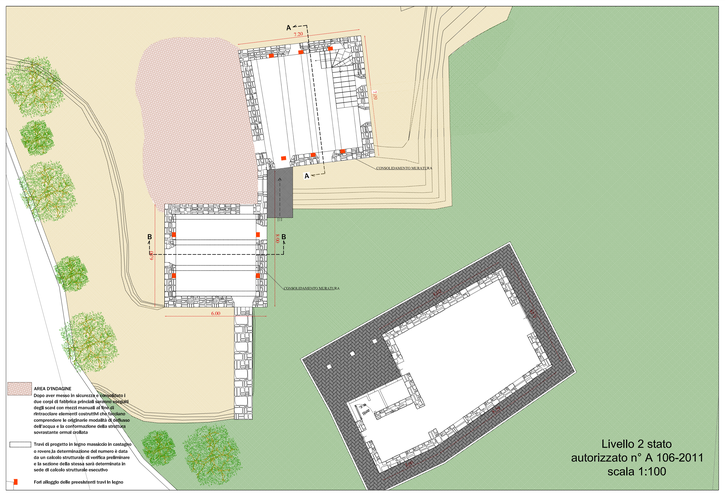

Livello 2 stato
autorizzato n° A 106-2011
scala 1:100

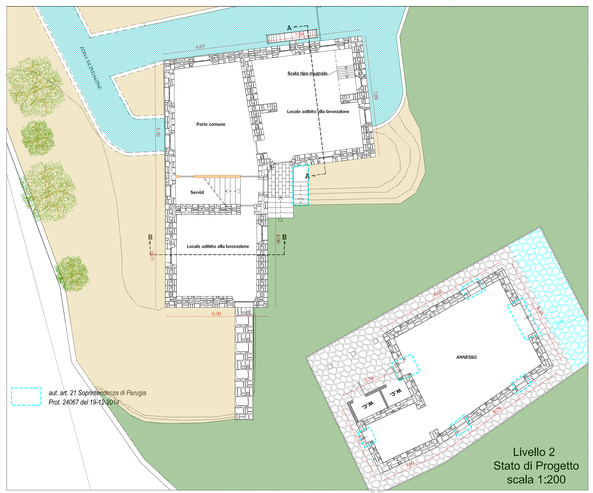

Livello 2
Stato di Progetto
scala 1:200