



STUDIO DI INGEGNERIA **GIOVANNI PAPARELLI**

06053 BASTIA UMBRA, piazza Conar 18 - Tel. 075/801833


PROGETTO
**AMPLIAMENTO MAGAZZINO PER
PRODOTTI SIDERURGICI**

TAVOLA



SCALA: VARIE
AUTORE: **WILSIDER S.p.A.**
DATA: APRILE 2017
LUOGO: **TORGIANO ZONA INDUSTRIALE DI MIRALDUOLO**

OGGETTO:
**AMPLIAMENTO
URBANIZZAZIONE**

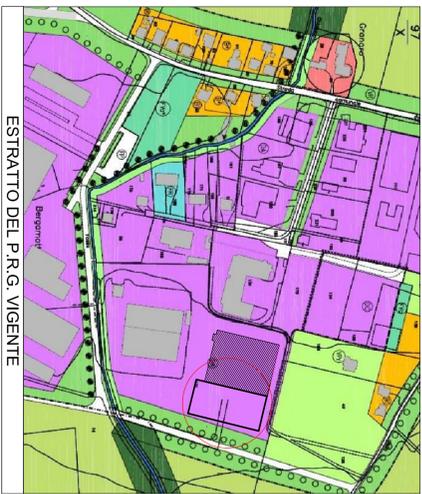

ESTRATTO DEL P.R.G. VIGENTE



PLANIMETRIA CATASTALE SCALA 1:2000
COMUNE DI TORGIANO, FOGLIO 5 PART. 501 - 505.




ORTOFOTOCARTA

AMPLIAMENTO IN PROGETTO

LEGENDA

SISTEMA FOGNARIO ESISTENTE	
	FOSSA IMPIGT
	POZZETTI CHIUSI ACQUE CHIARE
	POZZETTI CHIUSI ACQUE SCURE
	CANALOTTA PER RACCOLTA ACQUE
	CANALIZZAZIONE ACQUE CHIARE
	CANALIZZAZIONE ACQUE SCURE
	DEPURATORE ESISTENTE
	AMPLIAMENTO SISTEMA FOGNARIO
	CANALOTTA PER RACCOLTA ACQUE
	CANALIZZAZIONE ACQUE CHIARE

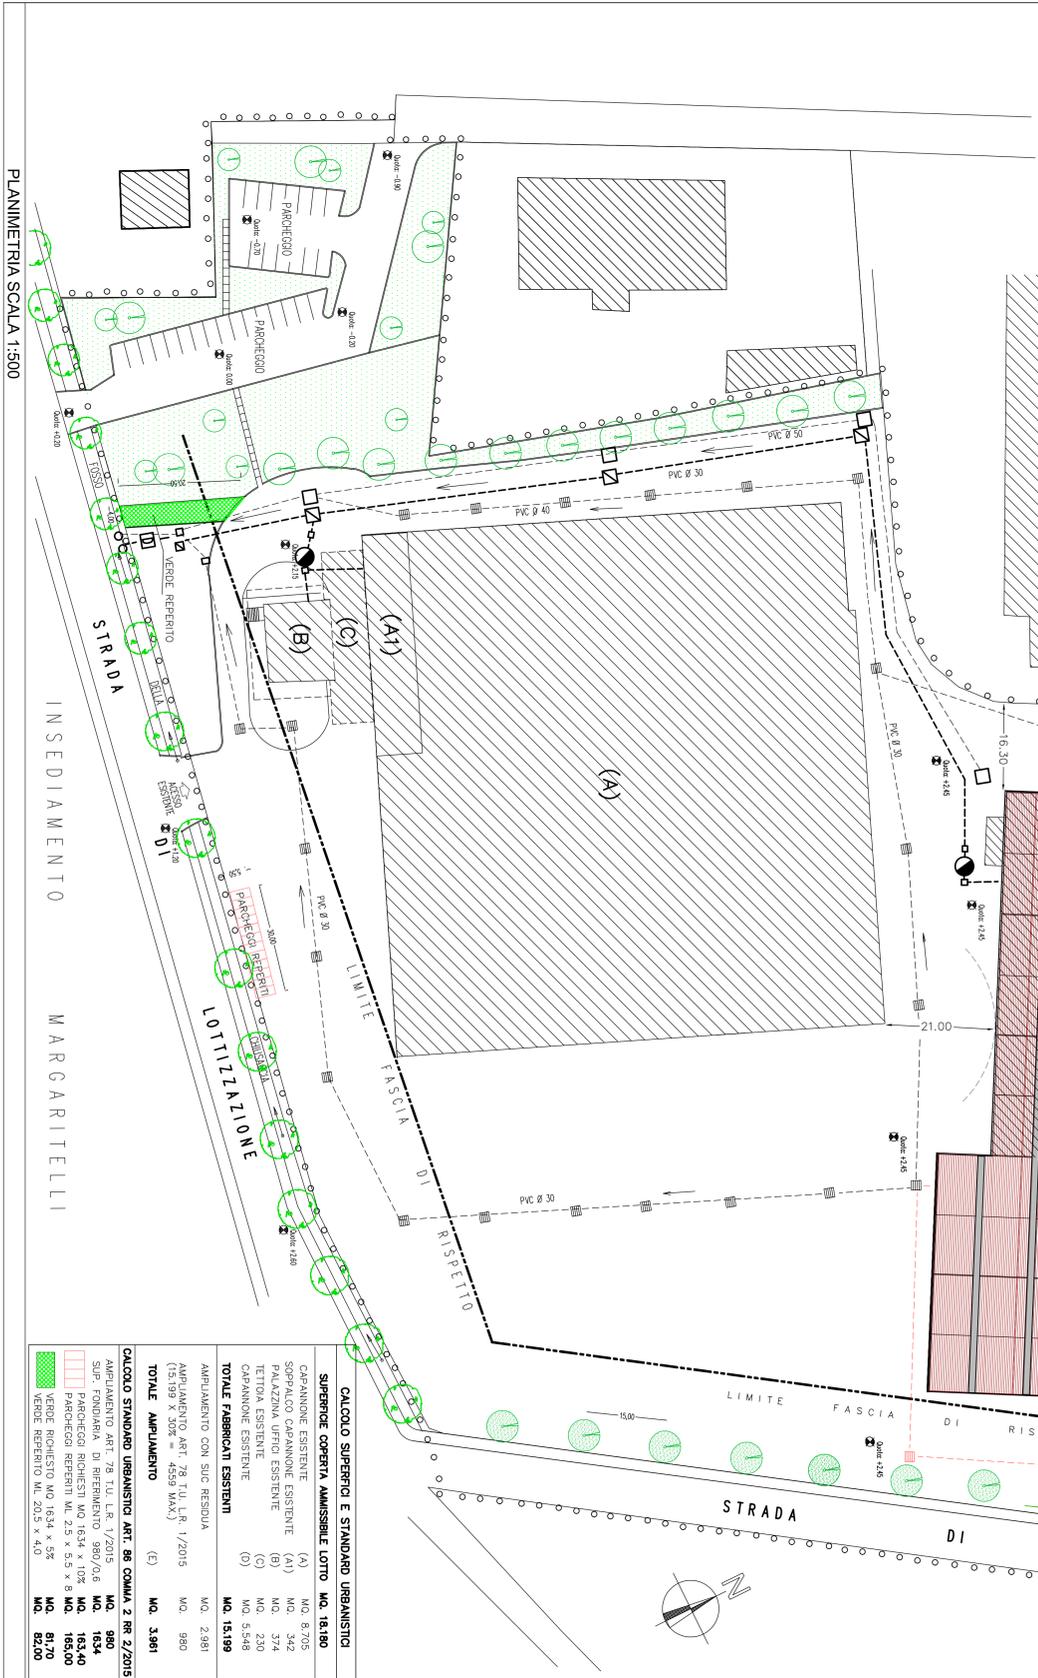


PLANIMETRIA SCALA 1:500

CALCOLO SUPERFICIE E STANDARD URBANISTICI

SUPERFICIE COPERTA AMMISSIBILE LOTTO	NO.	18.180
CAPANNONE ESISTENTE	(A)	NO. 8.705
SOPRALCO CAPANNONE ESISTENTE	(A1)	NO. 342
PALAZZINA UFFICI ESISTENTE	(B)	NO. 374
TETTOIA ESISTENTE	(C)	NO. 230
CAPANNONE ESISTENTE	(D)	NO. 5.548
TOTALE FABBRICATI ESISTENTI		NO. 15.199
AMPLIAMENTO CON SIC. RESIDUA	NO. 2.981	
AMPLIAMENTO ART. 79 T.U. L.R. 1/2015 (15.199 - 12074.552 MAX)	NO. 980	
TOTALE AMPLIAMENTO	NO. 3.961	

CALCOLO STANDARD URBANISTICI ART. 88 COMMA 2 RR. 2/2015

AMPLIAMENTO ART. 79 T.U. L.R. 1/2015	NO.	980
SUP. FONDIARIA DI RIFERIMENTO 980/0,6	NO. 1634	
PARCHEGGIO RICHESTI NO. 1634 x 10%	NO. 163,40	
PARCHEGGIO RICHESTI NO. 2,5 x 5,5 x 8	NO. 165,00	
VERDE RICHESTO NO. 1634 x 5%	NO. 81,70	
VERDE RICHESTO NO. 20,5 x 4,0	NO. 82,00	

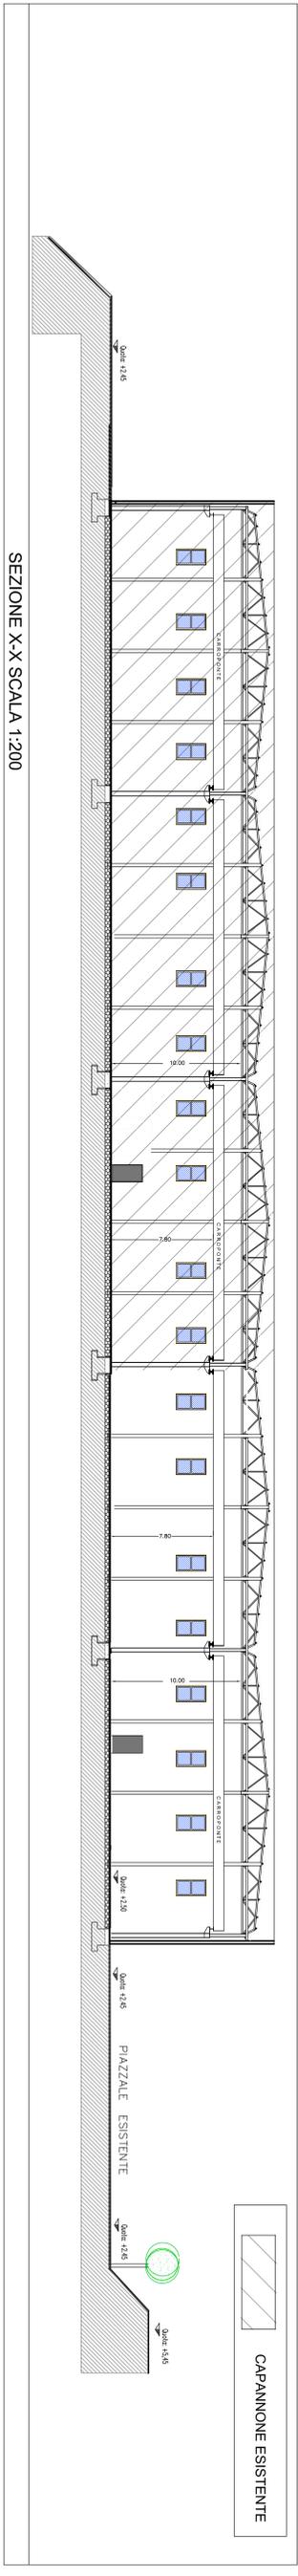

SEZIONE X-X SCALA 1:200

CAPANNONE ESISTENTE