

COMMITTENTE: SCAP S.R.L.

OGGETTO: RICHIESTA DI AUTORIZZAZIONE UNICA ART. 8 DPR 160/2010 (VARIANTE ALLA PARTE STRUTTURALE E OPERATIVA DEL PRG VIGENTE E ADOTTATO)
 REALIZZAZIONE DI DEPOSITO DI LIQUIDI COMBUSTIBILI PER USO COMMERCIALE CON CAPACITA' GEOMETRICA COMPLESSIVA SUPERIORE A 50 mc.

LOCALITA': TORGIANO (PG) Viale G. Lungarotti

DESCRIZIONE:
 VARIANTE ALLA TAV. 4 DEL PRG VIGENTE E ADOTTATO PARTE STRUTTURALE
 Planimetria catastale scala 1:2000
 Estratto PRG scala 1:1000
 Revisione a seguito procedura di assoggettabilità a VAS D.D. n. 745 del 26/01/2018

IL TECNICO PROGETTISTA
 Dott. Arch. Andrea Pochini



COLLABORAZIONE ALLA PROGETTAZIONE
 Geom. Sergio Ortenzi - SCAP


CONSULENZA AMBIENTALE E PAESAGGISTICA
 Arch. Viviana Balocco

Data: 16 febbraio 2016

Aggiornato: 21 marzo 2018


STATO ATTUALE
STATO DI PROGETTO

Tavola
A03

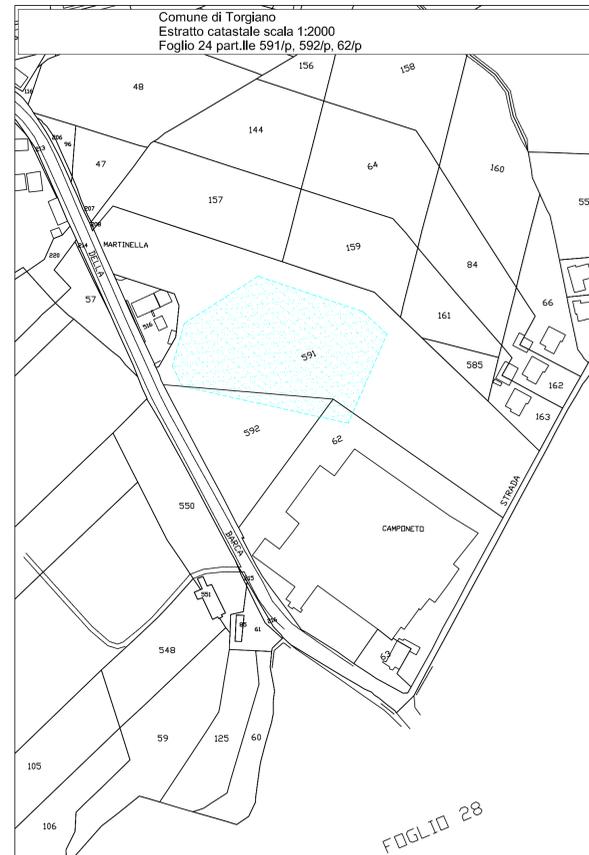

- ### LEGENDA
- LIMITE DEL TERRITORIO COMUNALE
 - AMBITI DEL TERRITORIO AGRICOLO**
 - AREE AGRICOLE DI PREGIO (EA)
 - VIGNETI (EA)
 - OLIVETI (EA)
 - AREE BOScate, BOSCHI RIPARIALI, CORRIDOI ECOLOGICI (EB)
 - AREE AGRICOLE COLLINARI (EC)
 - AREE AGRICOLE DI RISPETTO URBANO E AMBIENTALE (EF)
 - AREE PER INSEDIAMENTI AGROINDUSTRIALI E CENTRI AZIENDALI (ED)
 - MACROAREE
 - AMBITI DI TUTELA E CONSERVAZIONE DEI CENTRI STORICI
 - AMBITI DEI CENTRI EDIFICATI
 - AMBITI DI RECUPERO URBANISTICO-AMBIENTALE (RUA)
 - AMBITI DI RICONVERSIONE URBANISTICA (RU n.)
 - INSEDIAMENTI PRODUTTIVO TURISTICI (DTB n.)
 - CENTRO SPORTIVO DI EQUITAZIONE (EFC)
 - AREE DEL PARCO TERRITORIALE TEVERE - CHIASCIO
 - R ATTIVITA' PRODUTTIVE A RISCHIO DI INCIDENTE RILEVANTE (DS)
 - EMERGENZE BOTANICHE E VIALI ALBERATI ESISTENTI
 - n EMERGENZE STORICO ARCHITETTONICHE DIFFUSE NEL TERRITORIO
 x = case coloriche, antichi mulini, magazzini agricoli, rimesse per attrezzature agricole;
 y = complessi edilizi utilizzati come amministrazione agricola, edifici rurali, case da fattoria;
 z = ville nobiliti, grandi residenze agricole borghesi, palazzi di campagna, case padronali;
 l = manieri, residenze fortificate;
 k = edifici religiosi sparsi, chiese e oratori;
 - VINCOLO DI RISPETTO CIMITERIALE
 - AREA ESONDABILE VINCOLATA AI SENSI DEL P.S.T.
 - INFRASTRUTTURE DI DIFESA IDRAULICA
 - VIABILITA' DI PROGETTO
 - VIABILITA' ESISTENTE**
 - STRADE URBANE DI QUARTIERE ART.5 L.R.46/97 LETT.E
 FASCIA DI RISPETTO DAL CONFINO STRADALE:
 m 20 (PER LATO) IN AMBITO EXTRAURBANO
 m 10 (PER LATO) IN AMBITO URBANO
 - STRADE EXTRAURBANE SECONDARIE ART.5 L.R.46/97 LETT.C
 FASCIA DI RISPETTO DAL CONFINO STRADALE:
 m 30 (PER LATO) IN AMBITO EXTRAURBANO
 m 20 (PER LATO) IN AMBITO URBANO
 - STRADE EXTRAURBANE PRINCIPALI ART.5 L.R.46/97 LETT.B
 FASCIA DI RISPETTO DAL CONFINO STRADALE:
 m 40 (PER LATO) IN AMBITO EXTRAURBANO
 m 20 (PER LATO) IN AMBITO URBANO
 - FASCE DI RISPETTO STRADALI E AMBIENTALI
 - PARCHEGGI E VIABILITA' IN AREA URBANA ESISTENTI E DI PROGETTO
 - "STRADA DEL VINO"
 - AREA DI VARIANTE TRAMITE SUAPE (DD)

STATO ATTUALE PRG PARTE STRUTTURALE VIGENTE E ADOTTATO

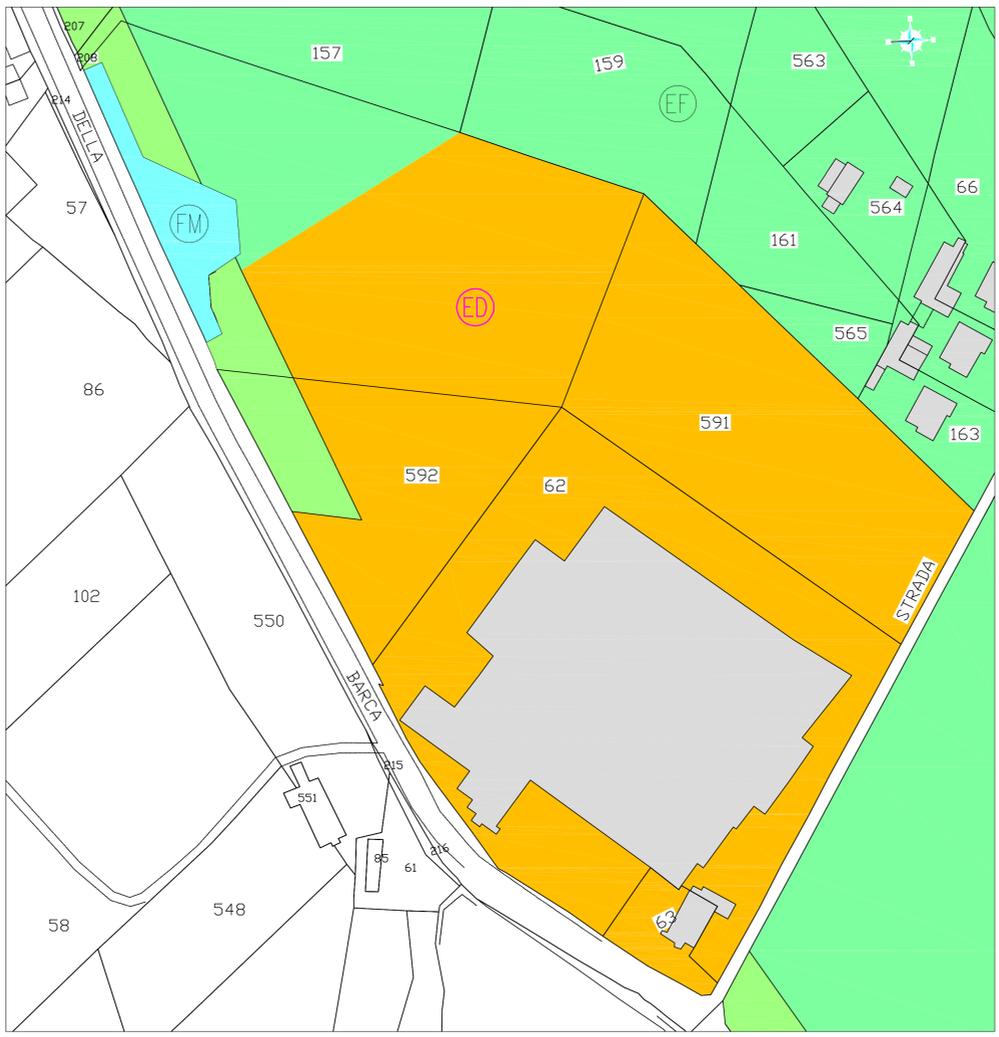

STATO DI VARIANTE AL PRG PARTE STRUTTURALE VIGENTE E ADOTTATO

