



Planimetria scala 1:200  
stato di progetto

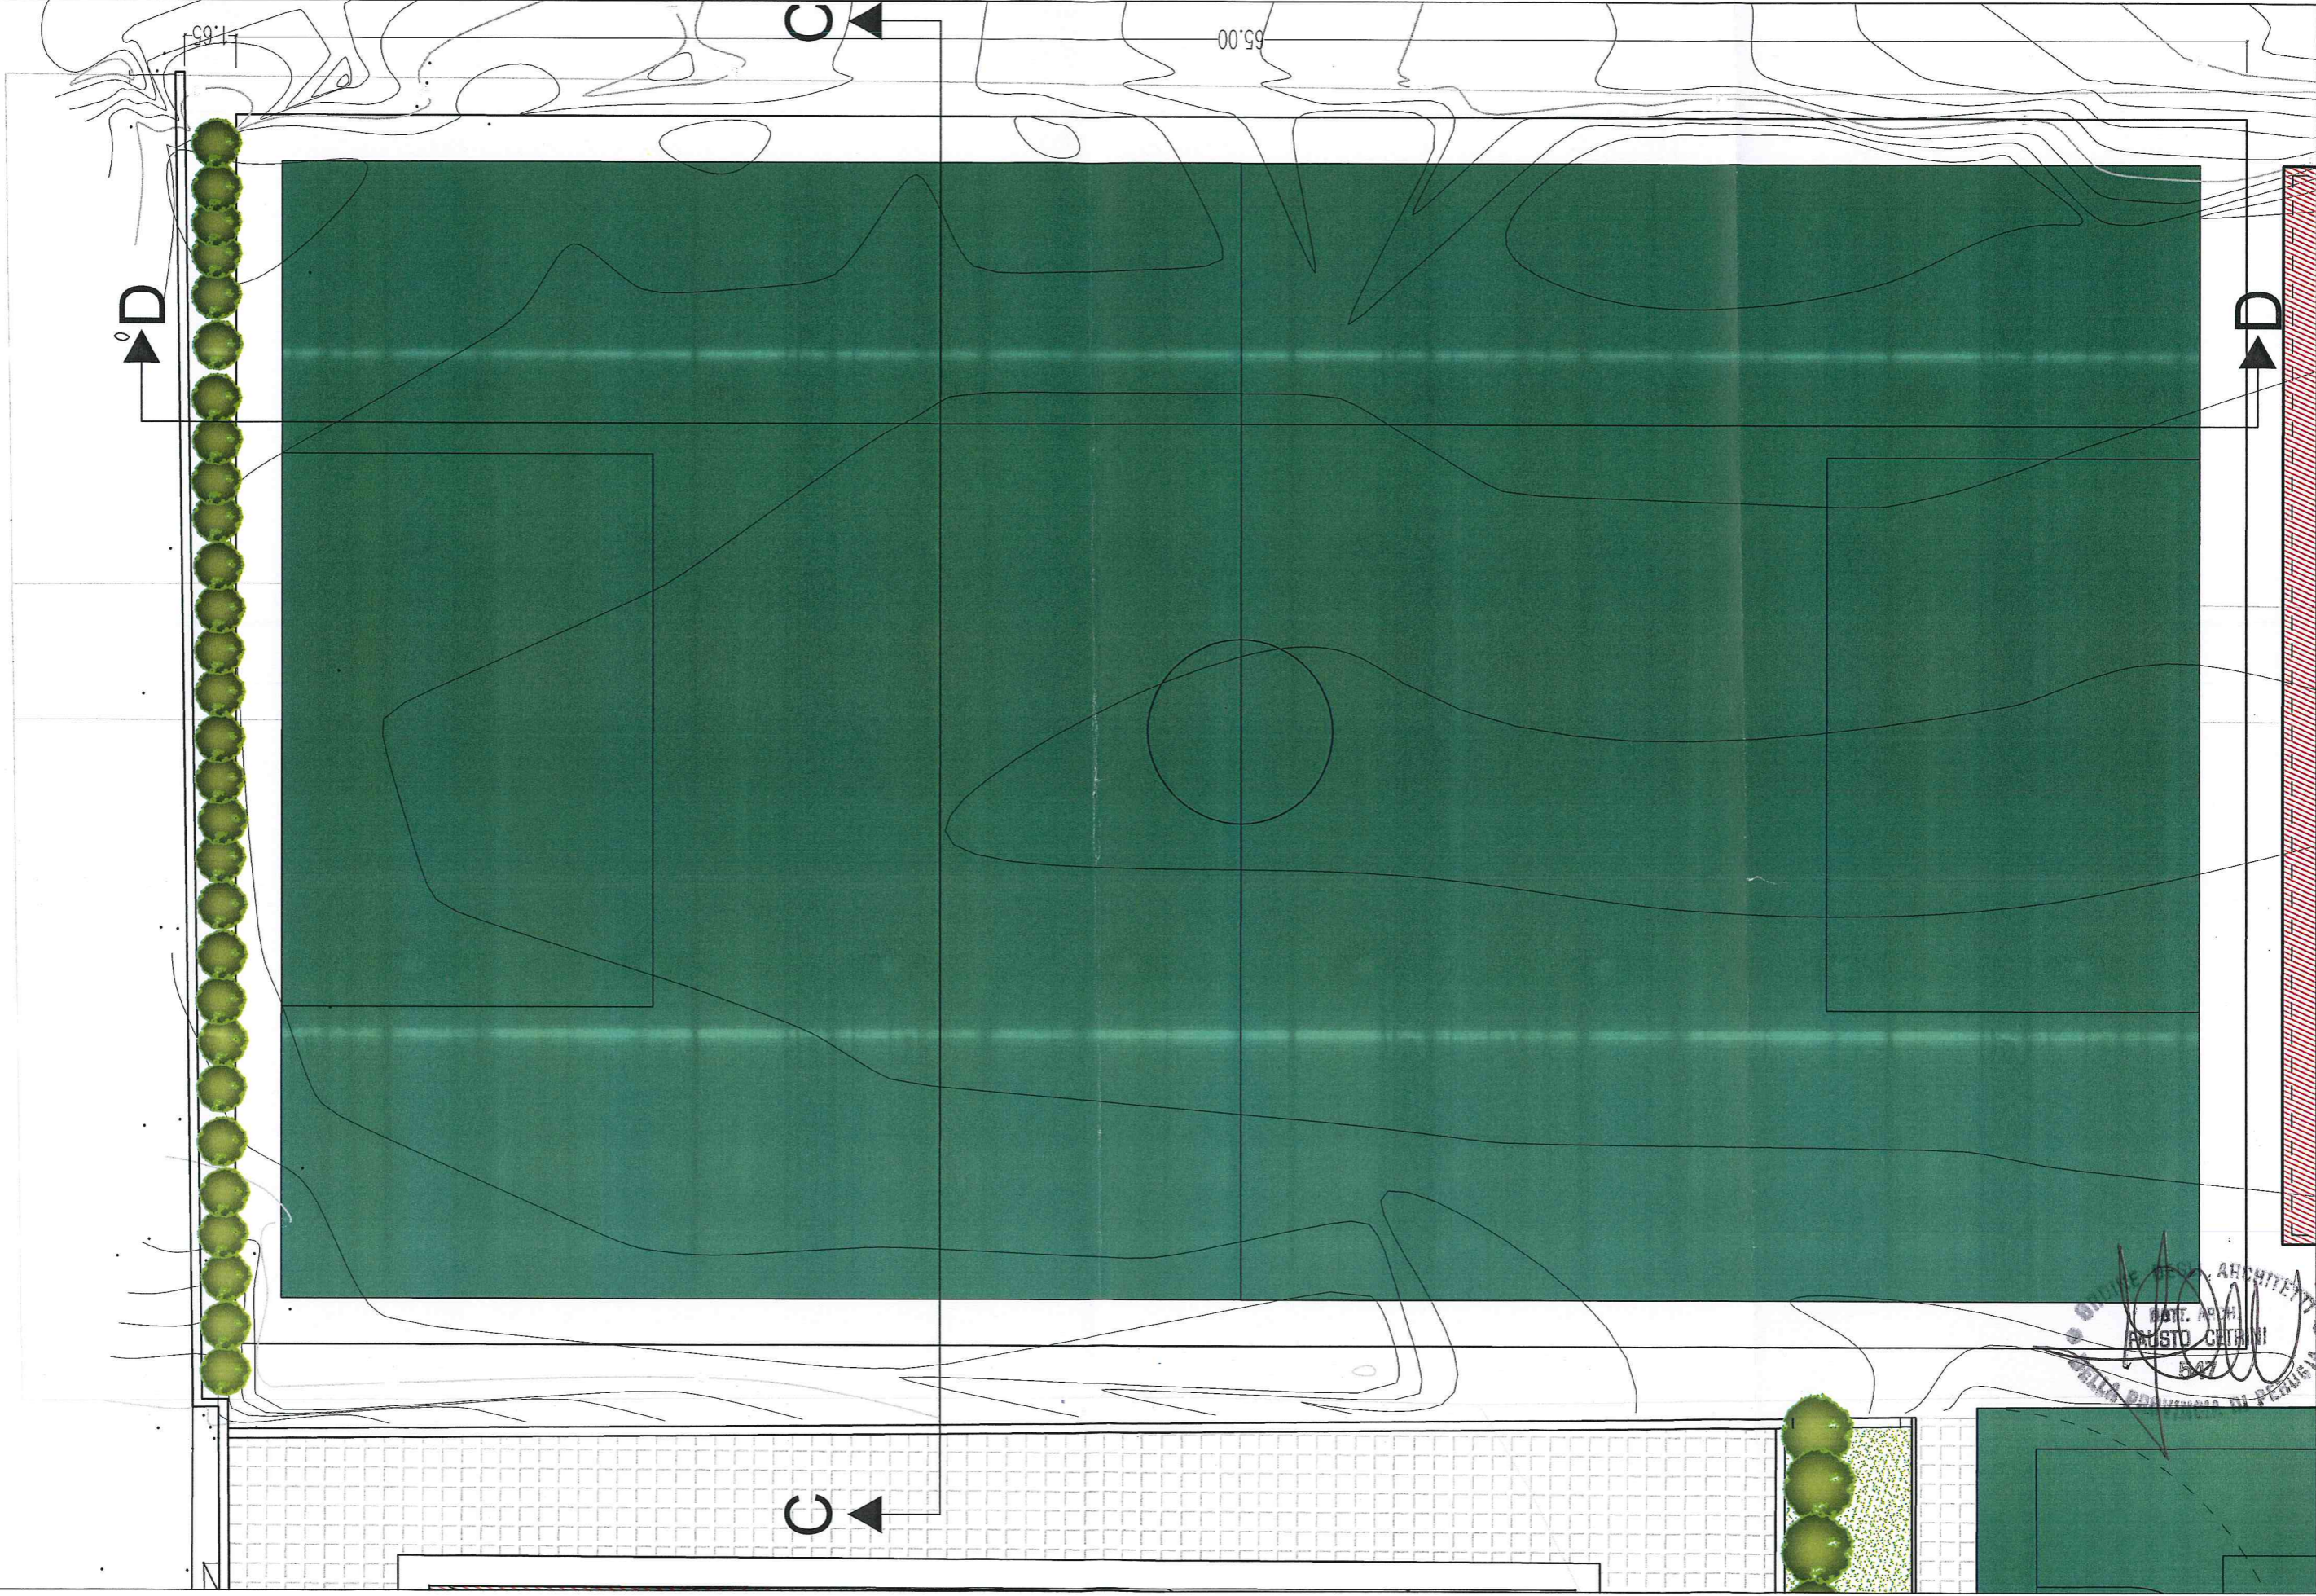


SEZIONI scala 1:200

SEZIONE C-C

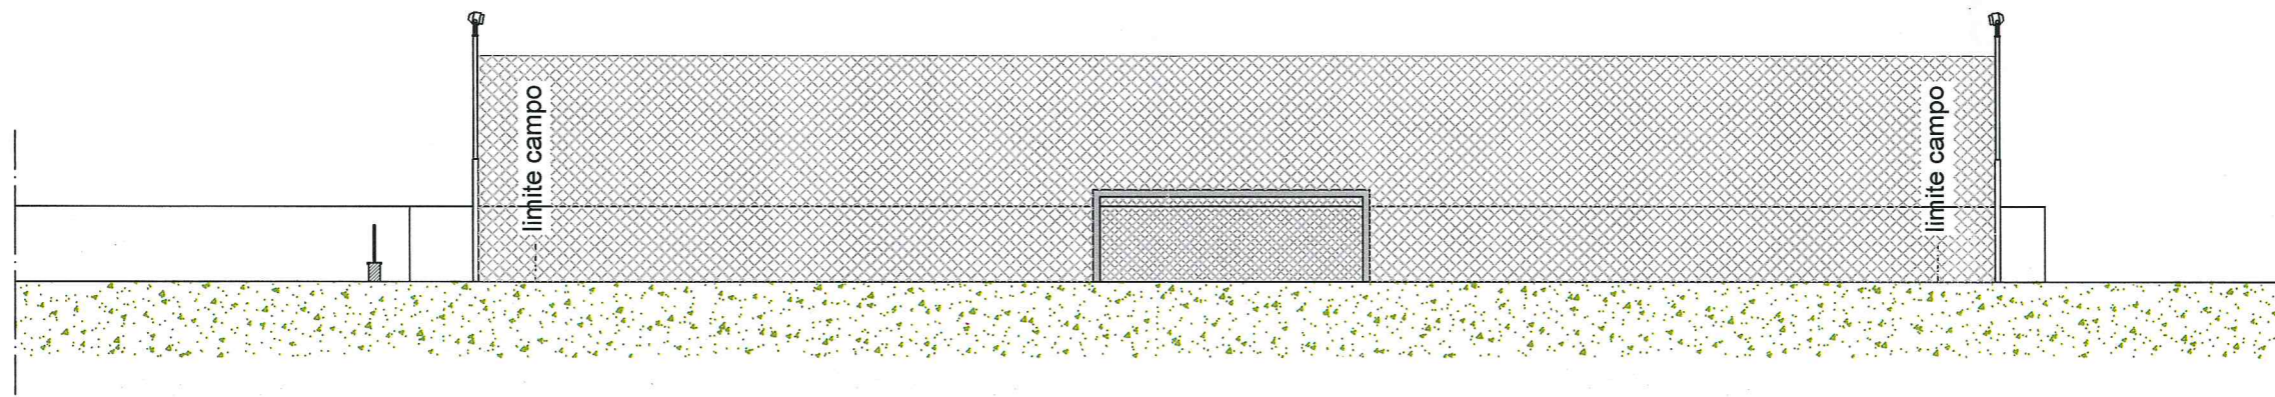

SEZIONE D-D

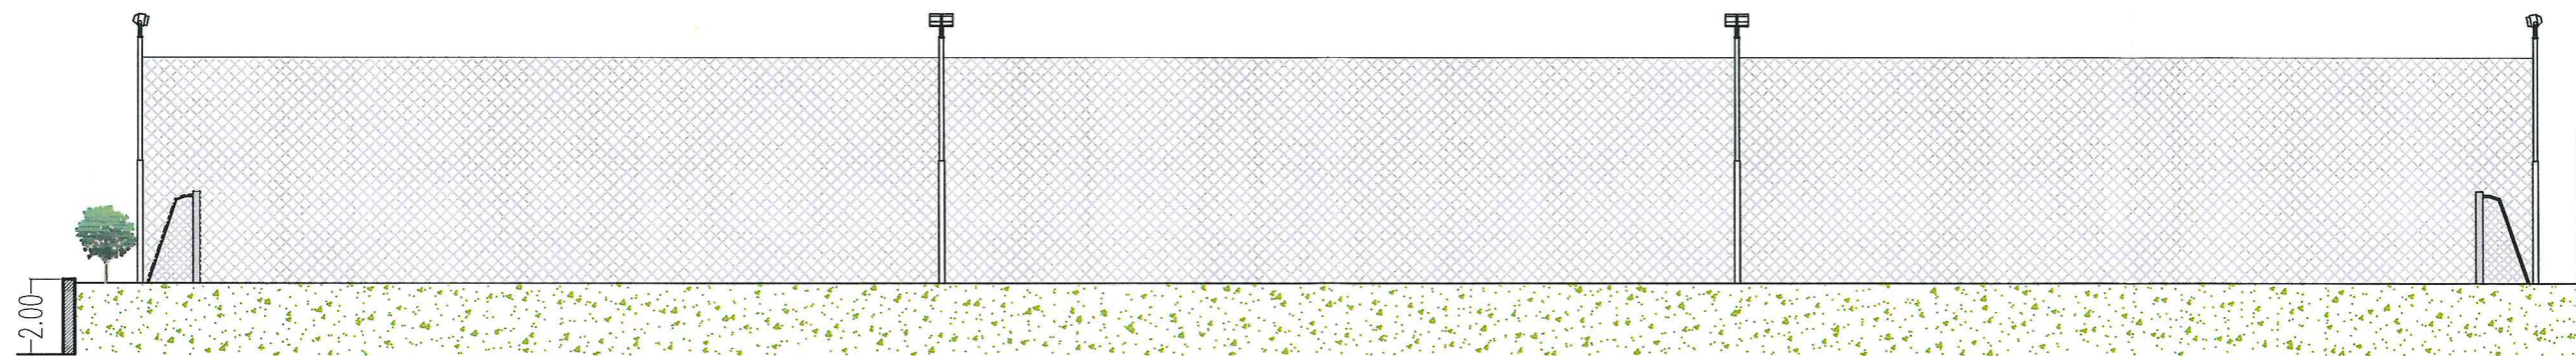

ORDINE DEGLI ARCHITETTI  
DOTT. ARCH.  
FALUATO DETHM  
1987  
NELLA PROVINCIA DI PAVIA