

	1	2	3	4	5	6	7	8	
A									A
B									B
C									C
D									D
E									E
F									F



01	VARIANTE	aprile 2013	
00	EMISSIONE	aprile 2013	
MOD.	MODIFICA	DATA	FIRMA
<i>Andrea Bubù Perito Industriale</i> Via Achille Grandi, 16 - 06128 - Perugia Tel 075 5003611 Cell 347 2306296 E-mail anubu@libero.it			
COMMITTENTE	QUINTO STUDIO Via Campo di Marte, 2/S4 Perugia		
UTILIZZATORE	MA.FE S.R.L.		
PROGETTO	DI MASSIMA IMPIANTO ELETTRICO		
N° Commessa	Descrizione Comm.: PIANO ATTUATIVO TORGIANO ILLUMINAZIONE STRADA PRIVATA LOC. TORGIANO (PG)		
SCALA	ORIGINE	SOST. DA:	SOST. IL:
=	+		
Data:	aprile 2013		
Disegnato:			
Visto:			
Approvato:			
PROGETTO	Numero di Disegno:		MODIFICA
BANCA DIS.:	A1304_P01_01		01
TIPICO:			

NON E' PERMESSO CONSEGNARE A TERZI O RIPRODURRE QUESTO DOCUMENTO NE' UTILIZZARNE IL CONTENUTO O RENDERLO NOTO A TERZI SENZA LA NOSTRA AUTORIZZAZIONE ESPLICITA. OGNI INFRAZIONE COMPORTA IL RISARCIMENTO DEI DANNI SUBITI. E' FATTA RISERVA DI TUTTI I DIRITTI DERIVATI DA BREVETTI O MODELLI.


LEGENDA

	Punto di consegna energia
	Quadro elettrico comando e protezioni QS1
	Palo in acciaio verniciato H=4m F.T. con lanterna classe II tipo FLYER 70W SAP compreso basamento con pozzetto per derivazione cavi
	Pozzetto rompitratta o cambio direzione
	Cavidotto con n.° 1 tubazioni in pvc ϕ 100 mm - cavo FG70R-0,6/1kV 2x6 - con getto in cls di protezione
	Dispersore di terra a picchetto

DATA	aprile 2013		QUINTO STUDIO MA.FE. S.R.L.	SCHEMA PLANIMETRICO	=
DISEGNATORE		Andrea Bubù Perito Industriale	PIANO ATTUATIVO TORGIANO - ILLUMINAZIONE STRADA		+
VISTO					
FIRMA APPROVATO		ORIGINE	SOST. IL:	SOST. DA:	DIS. N°
					A1303_PO1_01
					FGL. 02 F. S. 03


NON E' PERMESSO CONSEGNARE A TERZI O RIPRODURRE QUESTO DOCUMENTO NE' UTILIZZARNE IL CONTENUTO O RENDERLO NOTO A TERZI SENZA LA NOSTRA AUTORIZZAZIONE ESPLICITA. OGNI INFRAZIONE COMPORTA IL RISARCIMENTO DEI DANNI SUBITI. E' FATTA RISERVA DI TUTTI I DIRITTI DERIVATI DA BREVETTI O MODELLI.



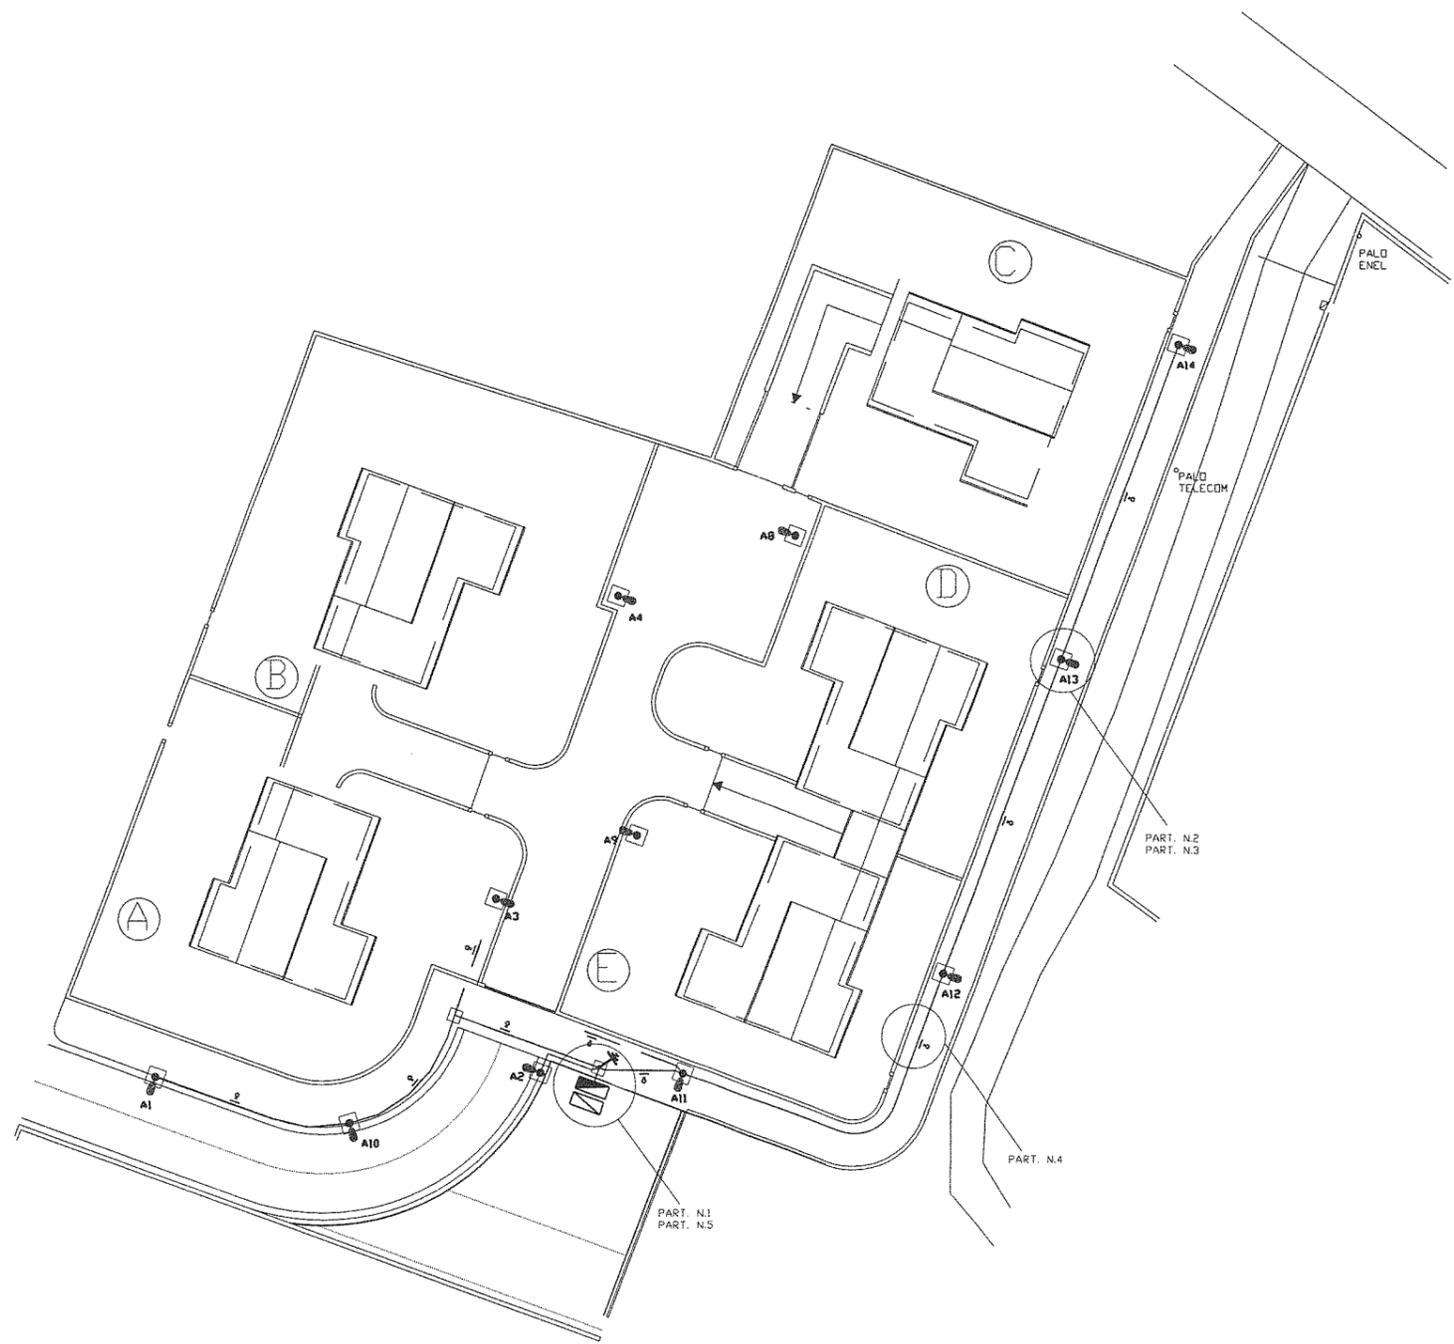

DATA	aprile 2013		QUINTO STUDIO MA.FE. S.R.L.	SCHEMA PLANIMETRICO VISTA D'INSIEME - SCALA 1:500	DIS. N° A1303_P01_01	FGL. 03 F. S. 04
DESEGNATORE	Andrea Bubù Perito Industriale					
VISTO			PIANO ATTUATIVO TORGIANO - ILLUMINAZIONE STRADA			
FIRMA APPROVATO		ORIGINE	SOST. IL:	SOST. DA:		

NON E' PERMESSO CONSEGNARE A TERZI O RIPRODURRE QUESTO DOCUMENTO NE' UTILIZZARNE IL CONTENUTO O RENDERLO NOTO A TERZI SENZA LA NOSTRA AUTORIZZAZIONE ESPLICITA. OGNI INFRAZIONE COMPORTA IL RISARCIMENTO DEI DANNI SUBITI. E' FATTA RISERVA DI TUTTI I DIRITTI DERIVATI DA BREVETTI O MODELLI.

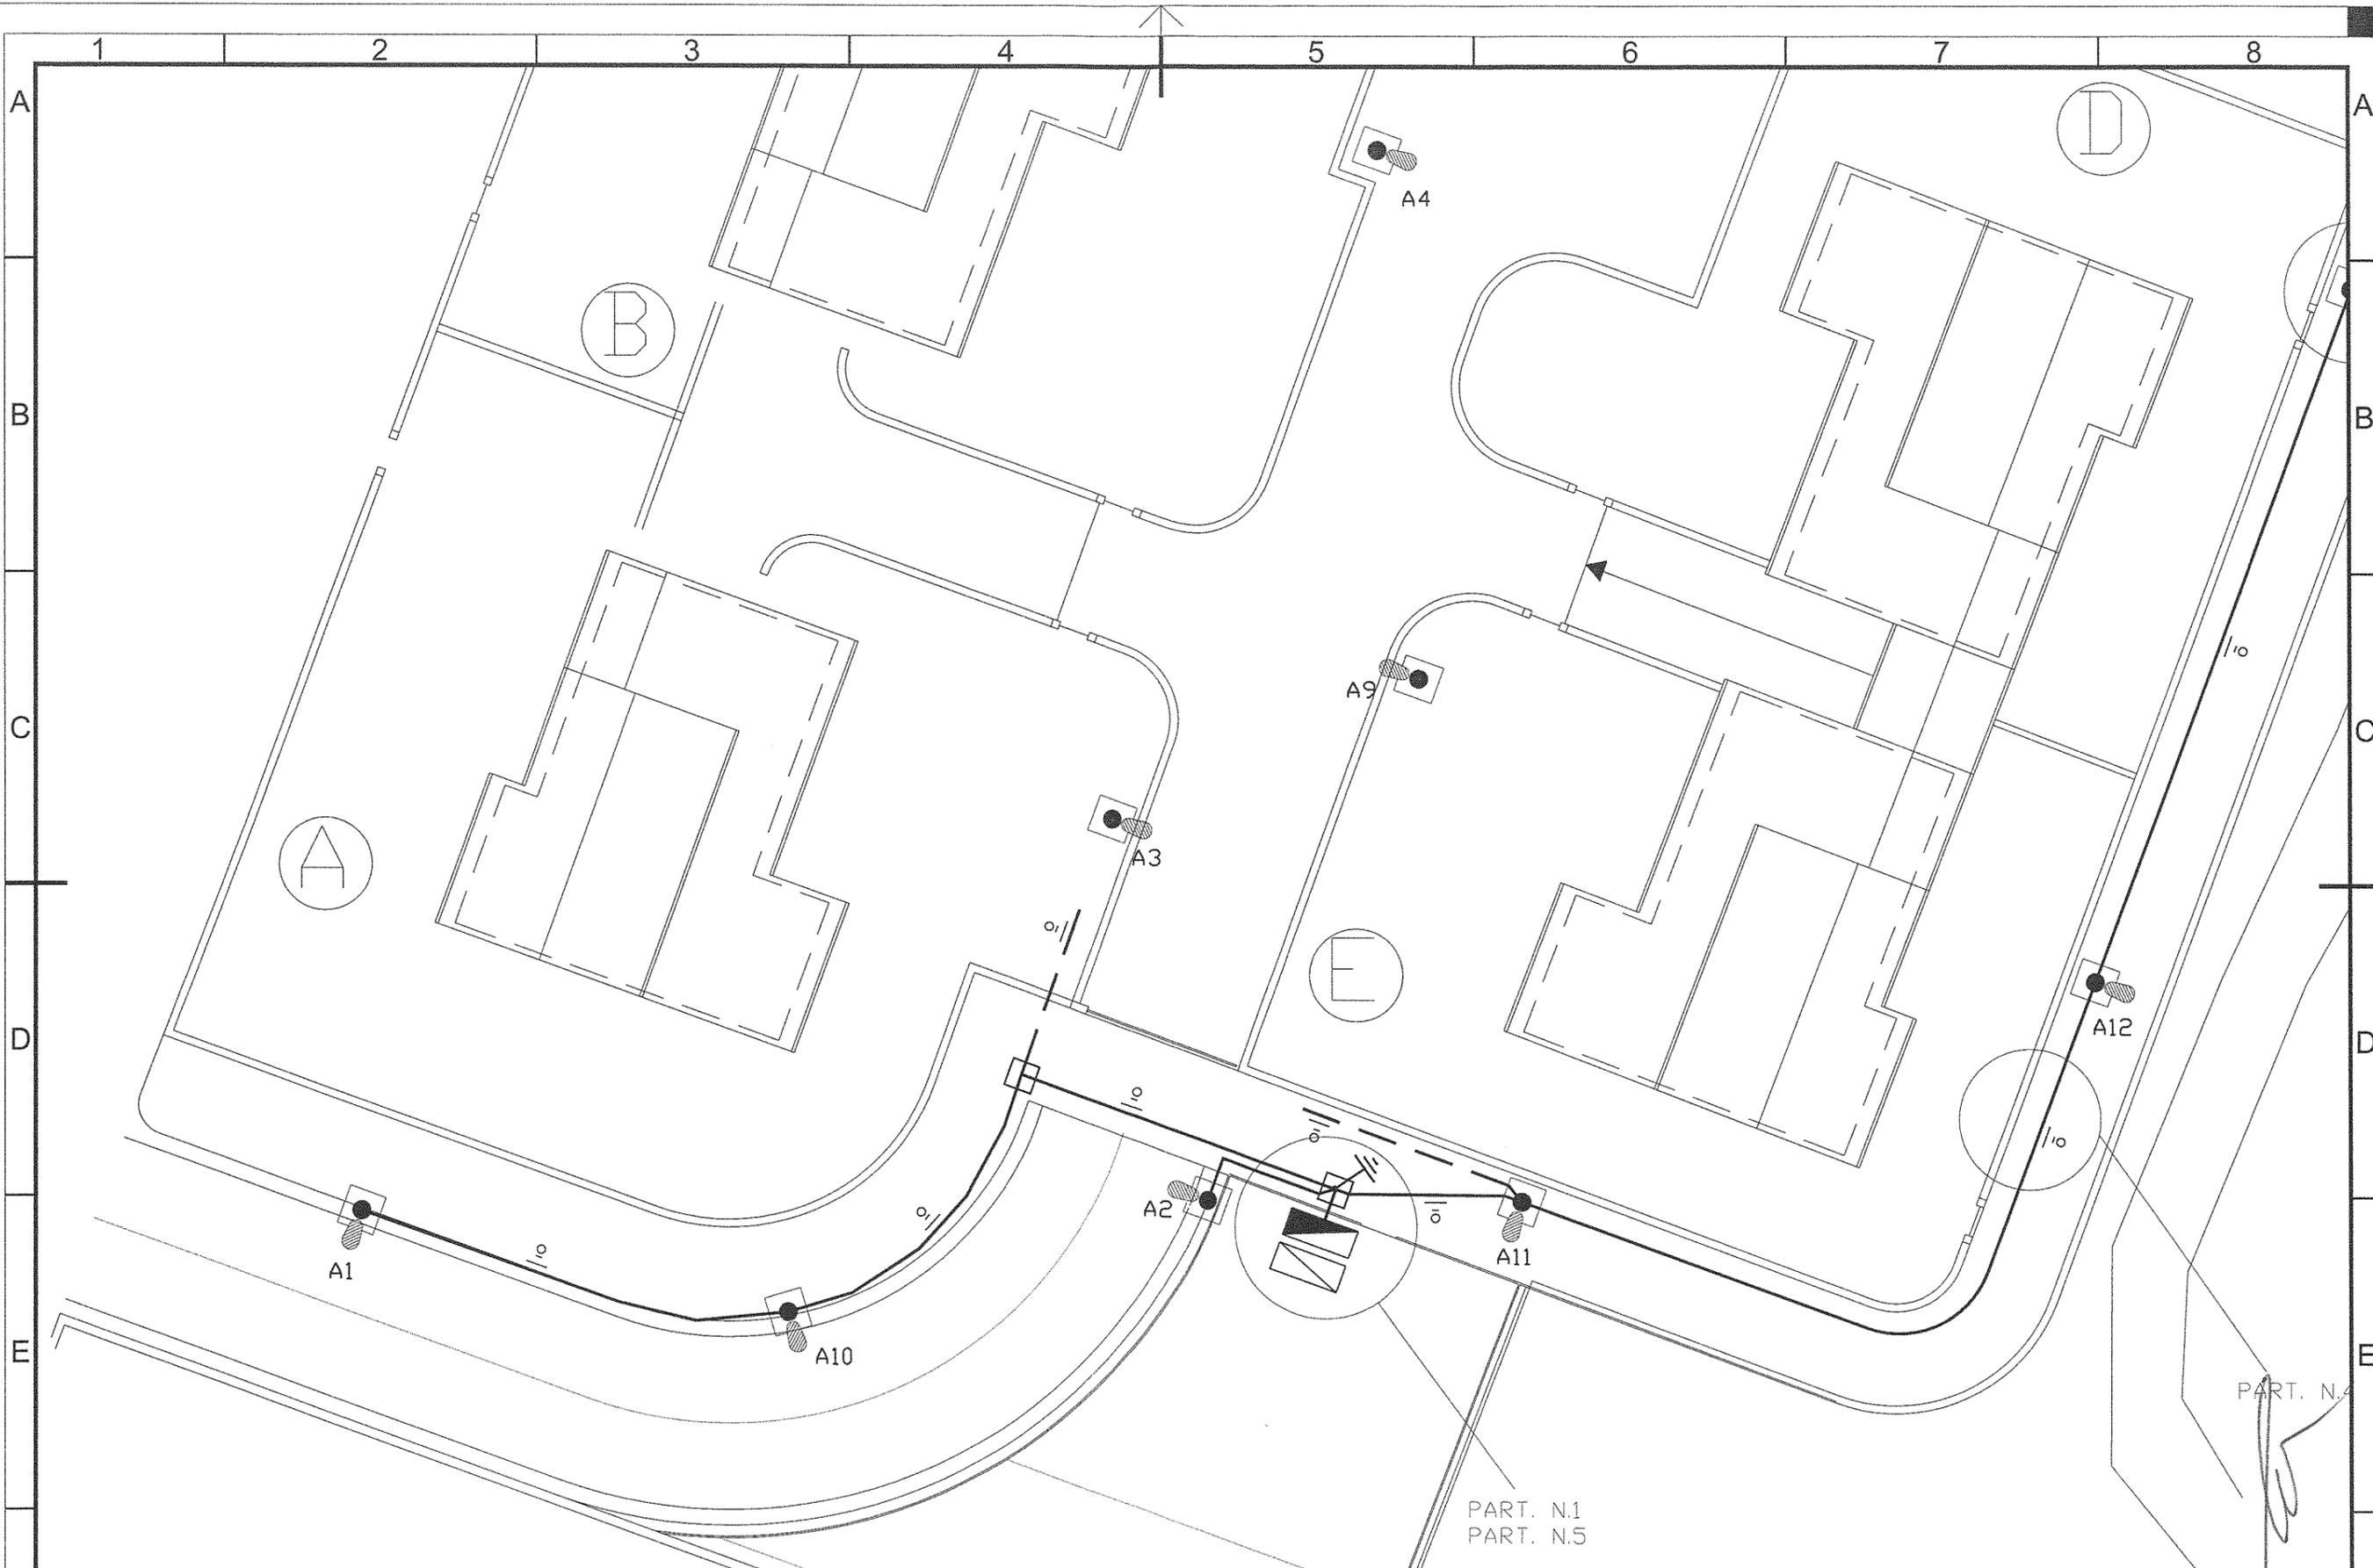

Foglio da disegno ISO 5457 - A3T - OP60 - F

DATA	aprile 2013	Andrea Bubù Perito Industriale	QUINTO STUDIO MA.FE. S.R.L. PIANO ATTUATIVO TORGIANO - ILLUMINAZIONE STRADA	SCHEMA PLANIMETRICO VISTA 1 - SCALA 1:200	DIS. N°	A1303_PO1_01	FGL. 04 F. S. 05
DESEGNATORE							
VISTO		ORIGINE	SOST. IL:	SOST. DA:			
FIRMA	APPROVATO						

NON E' PERMESSO CONSEGNARE A TERZI O RIPRODURRE QUESTO DOCUMENTO NE' UTILIZZARNE IL CONTENUTO O RENDERLO NOTO A TERZI SENZA LA NOSTRA AUTORIZZAZIONE ESPLICITA. OGNI INFRAZIONE COMPORTA IL RISARCIMENTO DEI DANNI SUBITI. E' FATTA RISERVA DI TUTTI I DIRITTI DERIVATI DA BREVETTI O MODELLI.

PART. N.4

PART. N.1
PART. N.5




DATA	aprile 2013	Andrea Bubù Perito Industriale	QUINTO STUDIO MA.FE. S.R.L. PIANO ATTUATIVO TORGIANO - ILLUMINAZIONE STRADA	SCHEMA PLANIMETRICO VISTA 2 - SCALA 1:200	DIS. N° A1303_P01_01	FGL. 04 F. S. 05
DESEGNAZIONE						
VISTO		ORIGINE	SOST. IL:	SOST. DA:		
FIRMA	APPROVATO					


NON E' PERMESSO CONSEGNARE A TERZI O RIPRODURRE QUESTO DOCUMENTO NE' UTILIZZARNE IL CONTENUTO O RENDERLO NOTO A TERZI SENZA LA NOSTRA AUTORIZZAZIONE ESPlicita. OGNI INFRAZIONE COMPORTA IL RISARCIMENTO DEI DANNI SUBITI. E' FATTA RISERVA DI TUTTI I DIRITTI DERIVATI DA BREVETTI O MODELLI.

[Handwritten signature]

PARTICOLARE N.1
CASSETTA IN VETRORESINA
PER QUADRO DI DISTRIBUZIONE

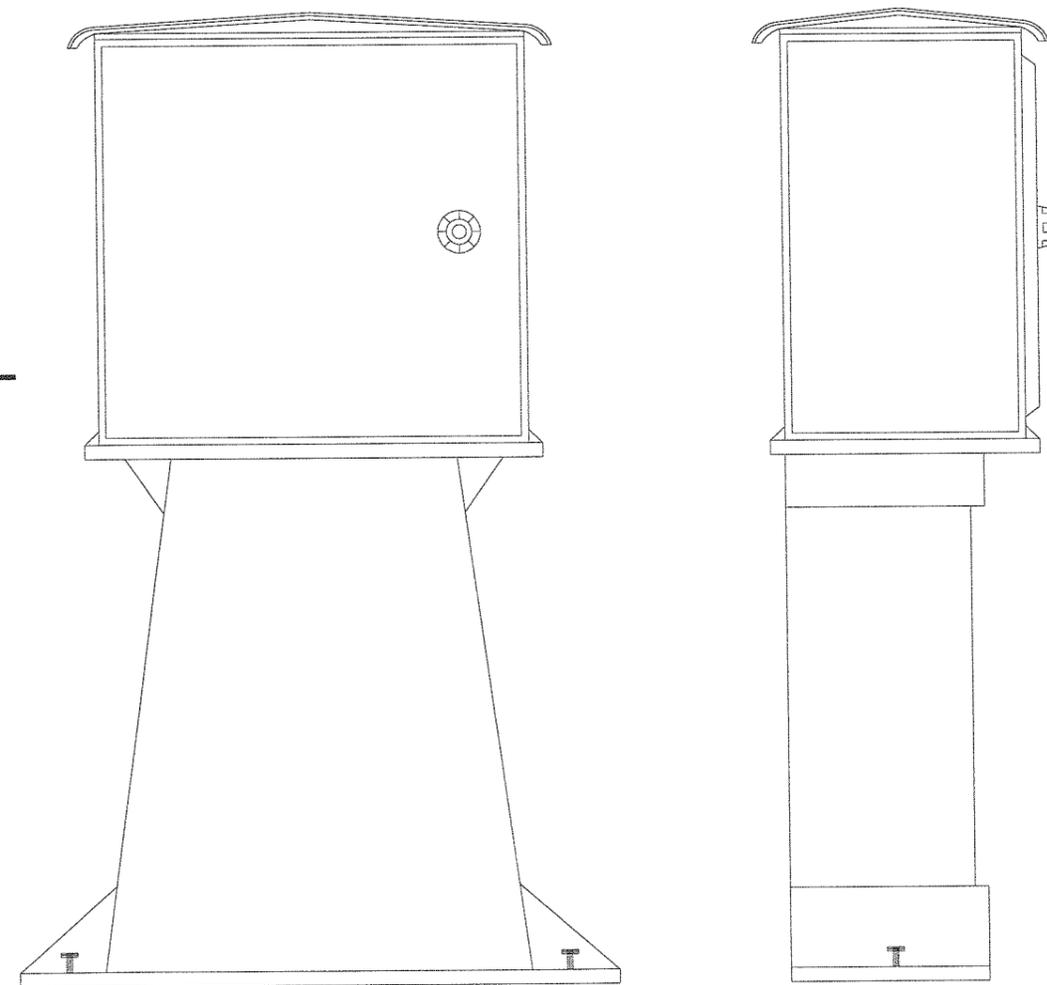


PARTICOLARE N.2
INSTALLAZIONE PALO
PER LANTERNA

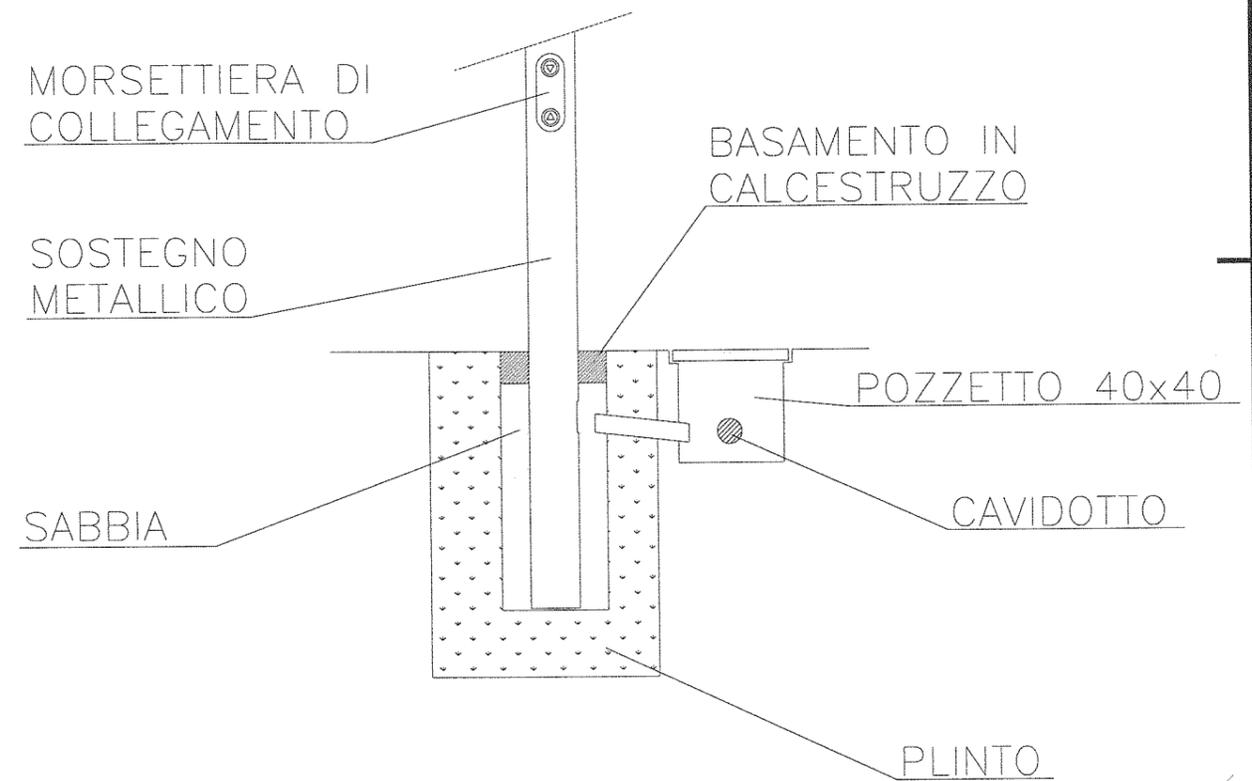


DATA	aprile 2013	Andrea Bubù Perito Industriale	QUINTO STUDIO MA.FE. S.R.L. PIANO ATTUATIVO TORGIANO - ILLUMINAZIONE STRADA	SCHEMA PLANIMETRICO PARTICOLARI COSTRUTTIVI	DIS. N° A1303_P01_01	FGL. 06 F. S. 07
DISEGNATORE						
VISTO		ORIGINE	SOST. IL:	SOST. DA:		
FIRMA APPROVATO						

NON E' PERMESSO CONSEGNARE A TERZI O RIPRODURRE QUESTO DOCUMENTO NE' UTILIZZARNE IL CONTENUTO O RENDERLO NOTO A TERZI SENZA LA NOSTRA AUTORIZZAZIONE ESPLICITA. OGNI INFRAZIONE COMPORTA IL RISARCIMENTO DEI DANNI SUBITI. E' FATTA RISERVA DI TUTTI I DIRITTI DERIVATI DA BREVETTI O MODELLI.


PARTICOLARE N.3
LANTERNA SERIE FLYER
CON CORPO LAMPADA E MORSETTIERA
DA PALO IN CLASSE II

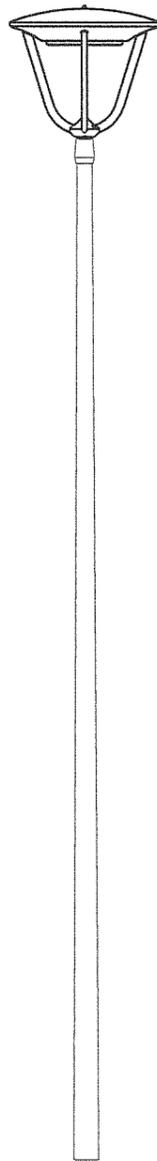

PARTICOLARE N.4
SEZIONE DELLO SCAVO

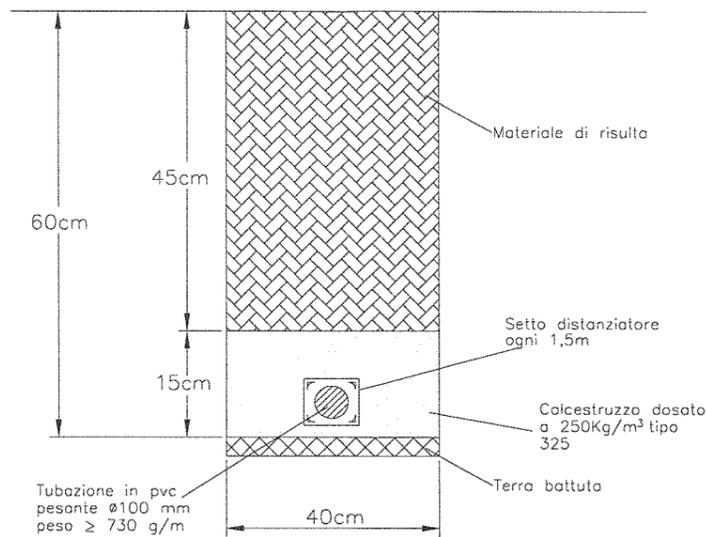

PARTICOLARE N.5
DISPENSORE A PICCHETTO
DENTRO POZZETTO ISPEZIONABILE

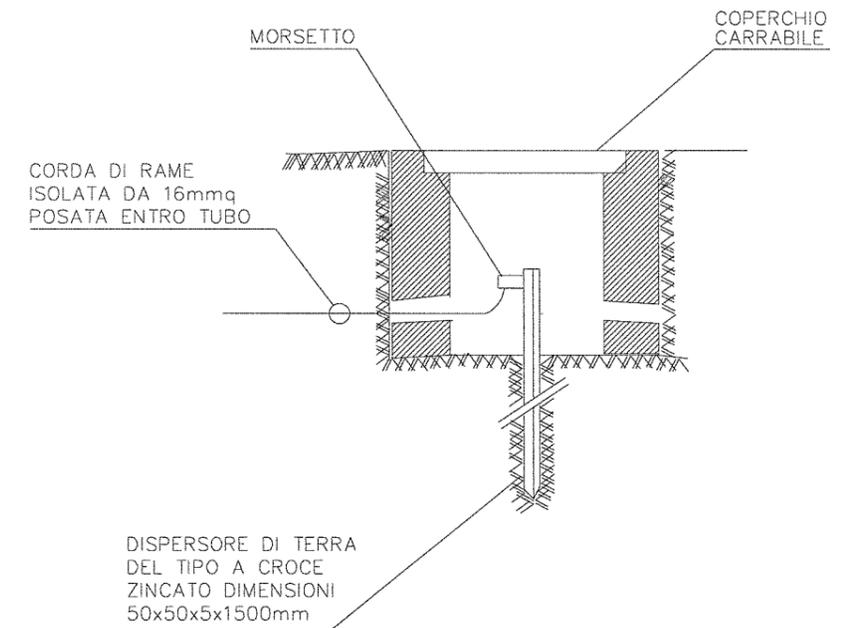

DATA	aprile 2013	Andrea Bubù Perito Industriale	QUINTO STUDIO MA.FE. S.R.L. PIANO ATTUATIVO TORGIANO - ILLUMINAZIONE STRADA	SCHEMA PLANIMETRICO PARTICOLARI COSTRUTTIVI	DIS. N° A1303_PO1_01	FGL. 06 F. S. 07
DESEGNATORE						
VISTO		ORIGINE	SOST. IL:	SOST. DA:		
FIRMA APPROVATO						

NON E' PERMESSO CONSEGNARE A TERZI O RIPRODURRE QUESTO DOCUMENTO NE' UTILIZZARNE IL CONTENUTO O RENDERLO NOTO A TERZI SENZA LA NOSTRA AUTORIZZAZIONE ESPLICITA. OGNI INFRAZIONE COMPORTE IL RISARCIMENTO DEI DANNI SUBITI. E' FATTA RISERVA DI TUTTI I DIRITTI DERIVATI DA BREVETTI O MODELLI.

A handwritten signature in the bottom right corner of the drawing area.