



# COMUNE DI TORGIANO

PROVINCIA DI PERUGIA


PIANO REGOLATORE GENERALE  
PARTE STRUTTURALE

VARIANTE DI ADEGUAMENTO ALLA L.R. 11/2005

TAVOLA 3.2

LIMITI ALL'USO DI BENI E RISORSE  
SISTEMA NATURALISTICO AMBIENTALE


COMM.	DOC.	REV.	SCALA	FILE
AQ2	B320	3	15.000 0	AQ2B3203

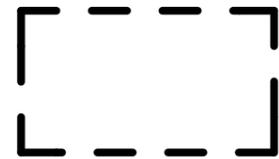

AREA OGGETTO DI SUAP

### LEGENDA

- AMBITI URBANIZZATI
- AREE BOScate
- AREE IN CLASSE 3 ESTERNE ALLE AREE BOScate
- AREE AD ELEVATA DIVERSITA' FLORISTICO VEGETAZIONALE
- AREE DI STUDIO EX DGR 61/1998
- AMBITI FLUVIALI - FASCE DI RISPETTO DEI CORSI D'ACQUA ART. 142 D.LGS. 42/2004
- AREE DI SALVAGUARDIA PAESISTICA DEI CORSI D'ACQUA
- UNITA' REGIONALI DI DI CONNESSIONE ECOLOGICA
- CORRIDOI E PIETRE DI GUADO
- FRAMMENTI
- RETICOLO IDROGRAFICO

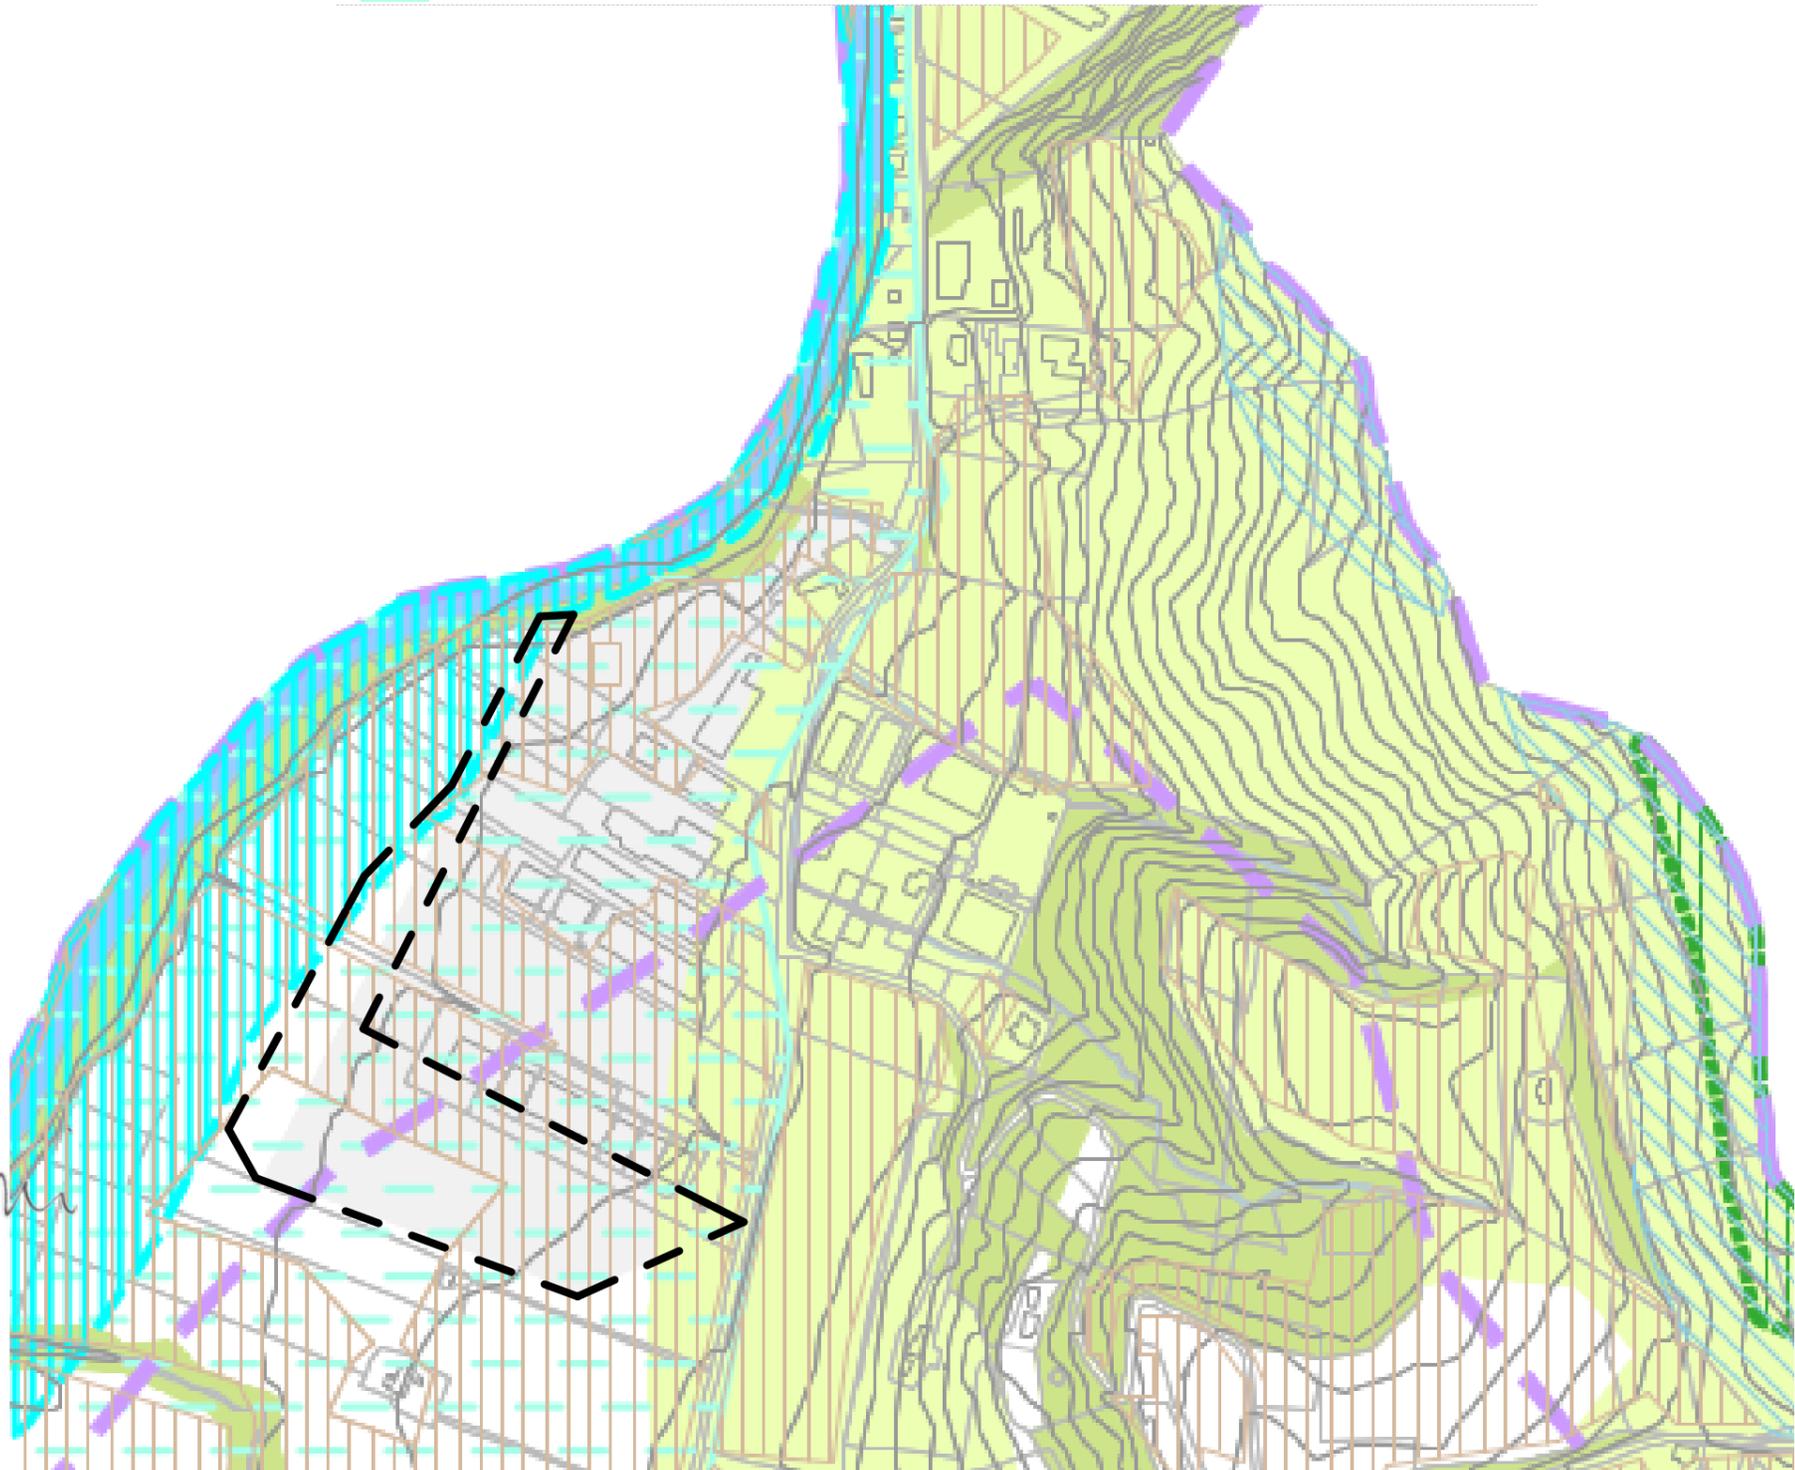

COMUNE DI TORGIANO		INGEGNER DELLA PROVINCIA	
LOCALITA'	FERRIERA	Sezione A	N° A2566
PROPRIETA'	O.M.G. Officine Meccaniche Galletti S.r.l. Etruria Leasing S.p.a.	 DIRETTORE DEI LAVORI	
REALIZZAZIONE CENTRO ARTIGIANALE - INDUSTRIALE in Loc. ferriera			
SCALA	1:5000	TAVOLA	
PERUGIA II	Luglio 2017	5 PRG	
OPERATORE	STUDIO GRG	VINCOLI PRG ADOTTATO	