

Matteo Sannipoli architetto

via fontanelle 117, 06024 gubbio (pg)
cell.:3471220755 e_mail:matteo_sannipoli@libero.it

M S a +

new line
ENGINEERING

COMMITTENTE:

Sig.^{ra} Grassi Laura

Sintesi delle previsioni urbanistiche e tecniche
planimetria catastale

OGGETTO:

Iorgiano - Fraz. Brufa (PG) - Intervento di ristrutturazione edilizia su edificio attualmente adibito a fondo/rimessa attrezzi consistente nella demolizione e ricostruzione senza modifiche alla S.U.C. e coloritura di facciate di edificio abitativo prospiciente

DATA: OTTOBRE 2013


SCALA: 1:2.000

FILE:

TAVOLA N°

3

STRALCIO PLANIMETRIA CATASTALE DELL'AREA DI INTERVENTO
Comune di Iorgiano - Fig. 9 Part. 49
Scala 1:2.000

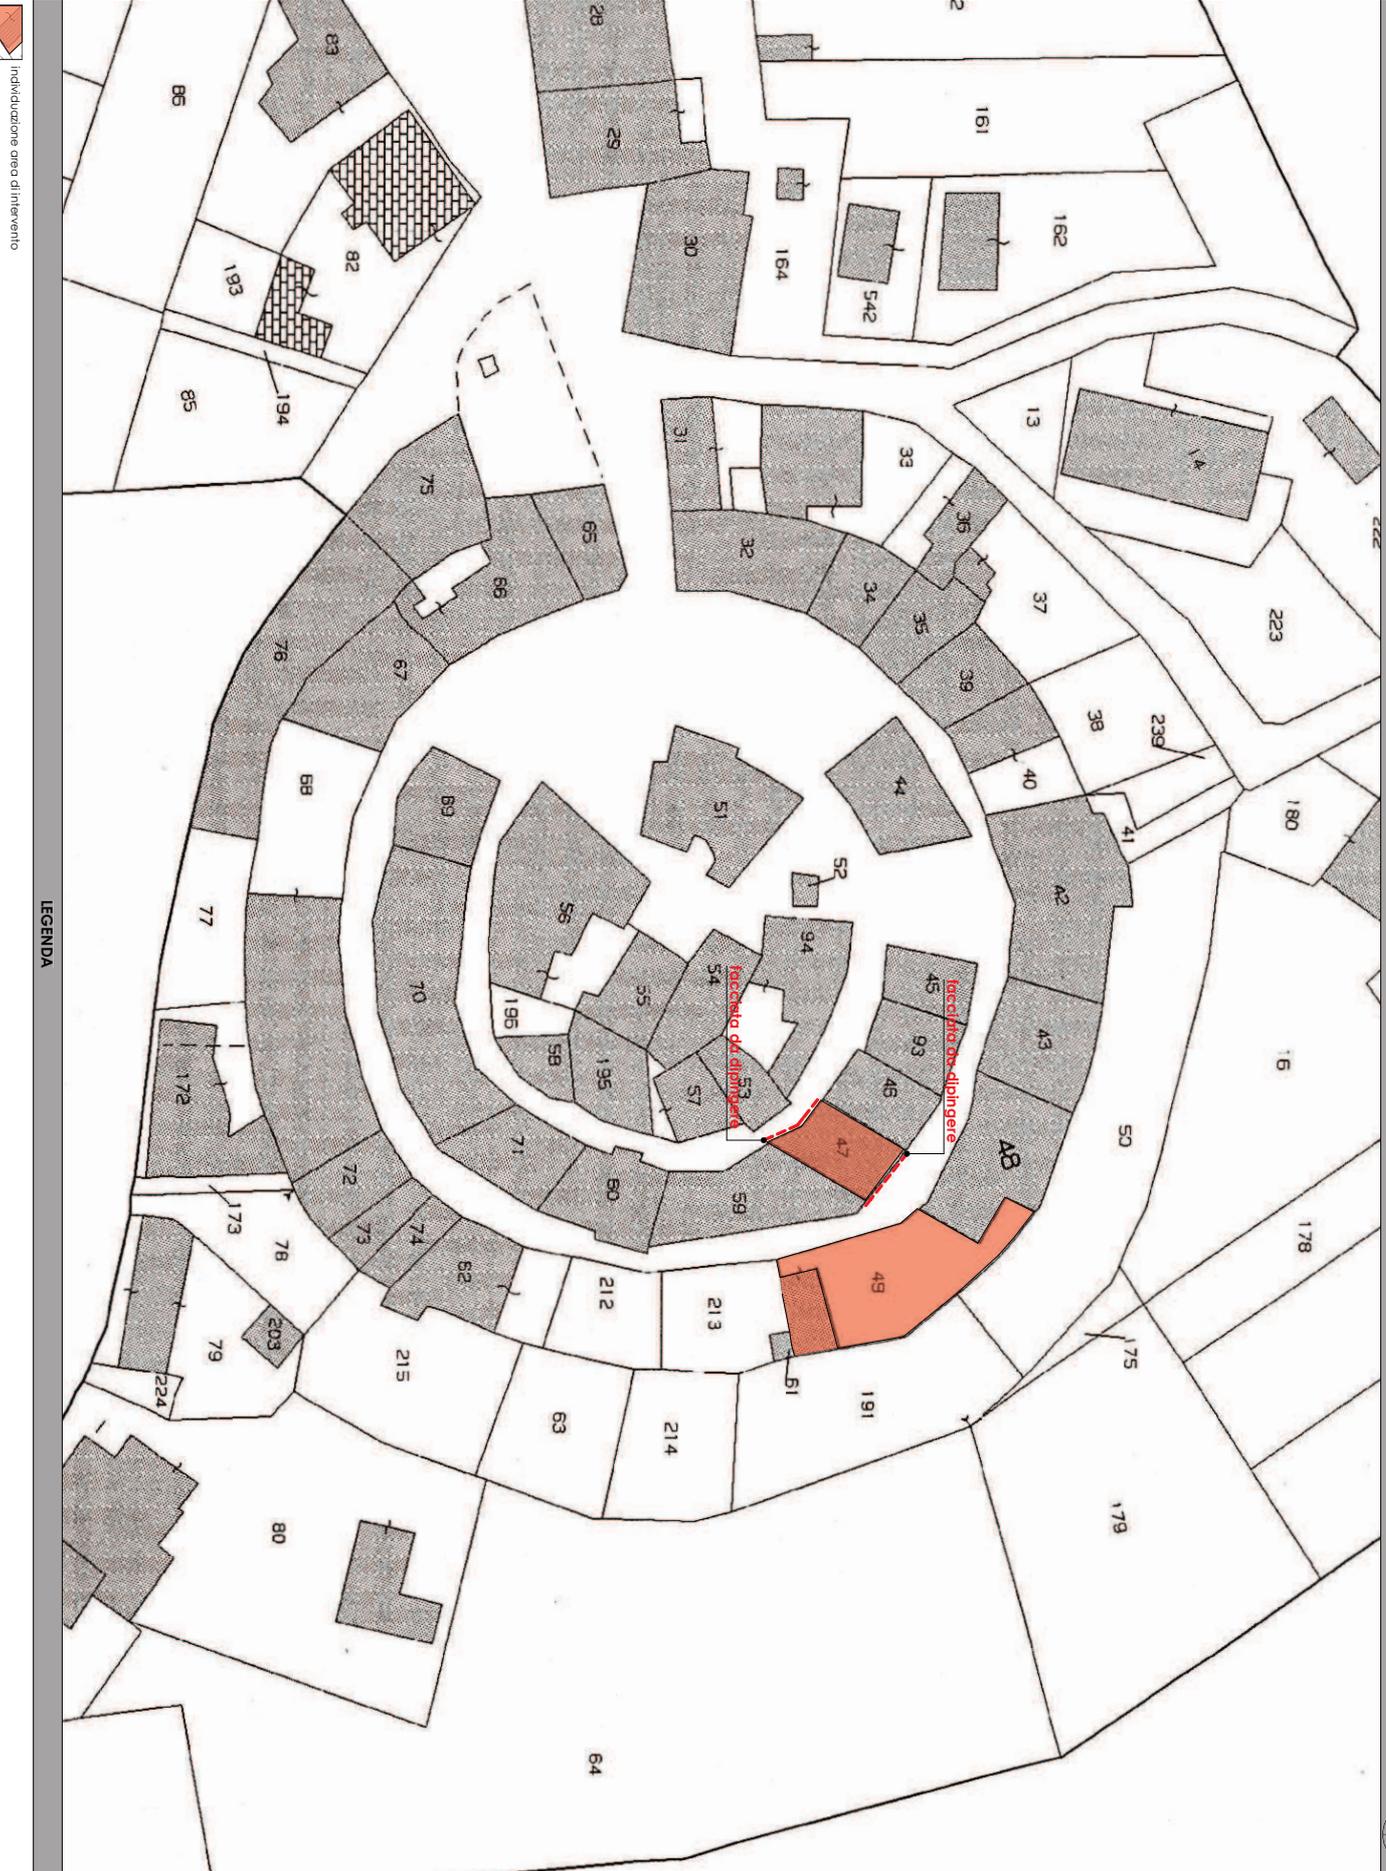

individuazione area d'intervento

LEGENDA