

COMMITTENTE:  
**COMUNE DI TORGIANO**

OGGETTO: **BOR FESR 2007-2013 REGIONE UMBRIA ASSE III - ATTIVITA' B3**  
**BANDO PER INTERVENTI DI RIQUALIFICAZIONE ENERGETICA NEGLI EDIFICI PUBBLICI DI PROPRIETA' COMUNALE**  
**INTERVENTI OTTIMIZZAZIONE PRESTAZIONI ENERGETICHE PALAZZETTO DELLO SPORT - via Perugia**  
**STATO ATTUALE IMPIANTO ILLUMINAZIONE**

PROGETTISTA:

**PROGETTO ESECUTIVO**  
 ai sensi dell'Art. 93 comma 4 DLgs 163/06

DIR. DEI LAVORI:


UBICAZIONE:  
**Torgiano - Via Perugia**

VARIANTE	DATA	OGGETTO


SPAZIO RISERVATO ALL'AMMINISTRAZIONE:

QUESTO DISEGNO E' DI PROPRIETA' DELLA S.E.P.I. S.n.c.; NON DEVE ESSERE COPIATO E/O DIVULGATO SENZA AUTORIZZAZIONE SCRITTA.  
 This drawing is S.E.P.I. s.n.c.'s property : it must not be copied-reproduced, and or published without written authorization.

PIANTA LIVELLO SPOGLIATOI - AREA GIOCO

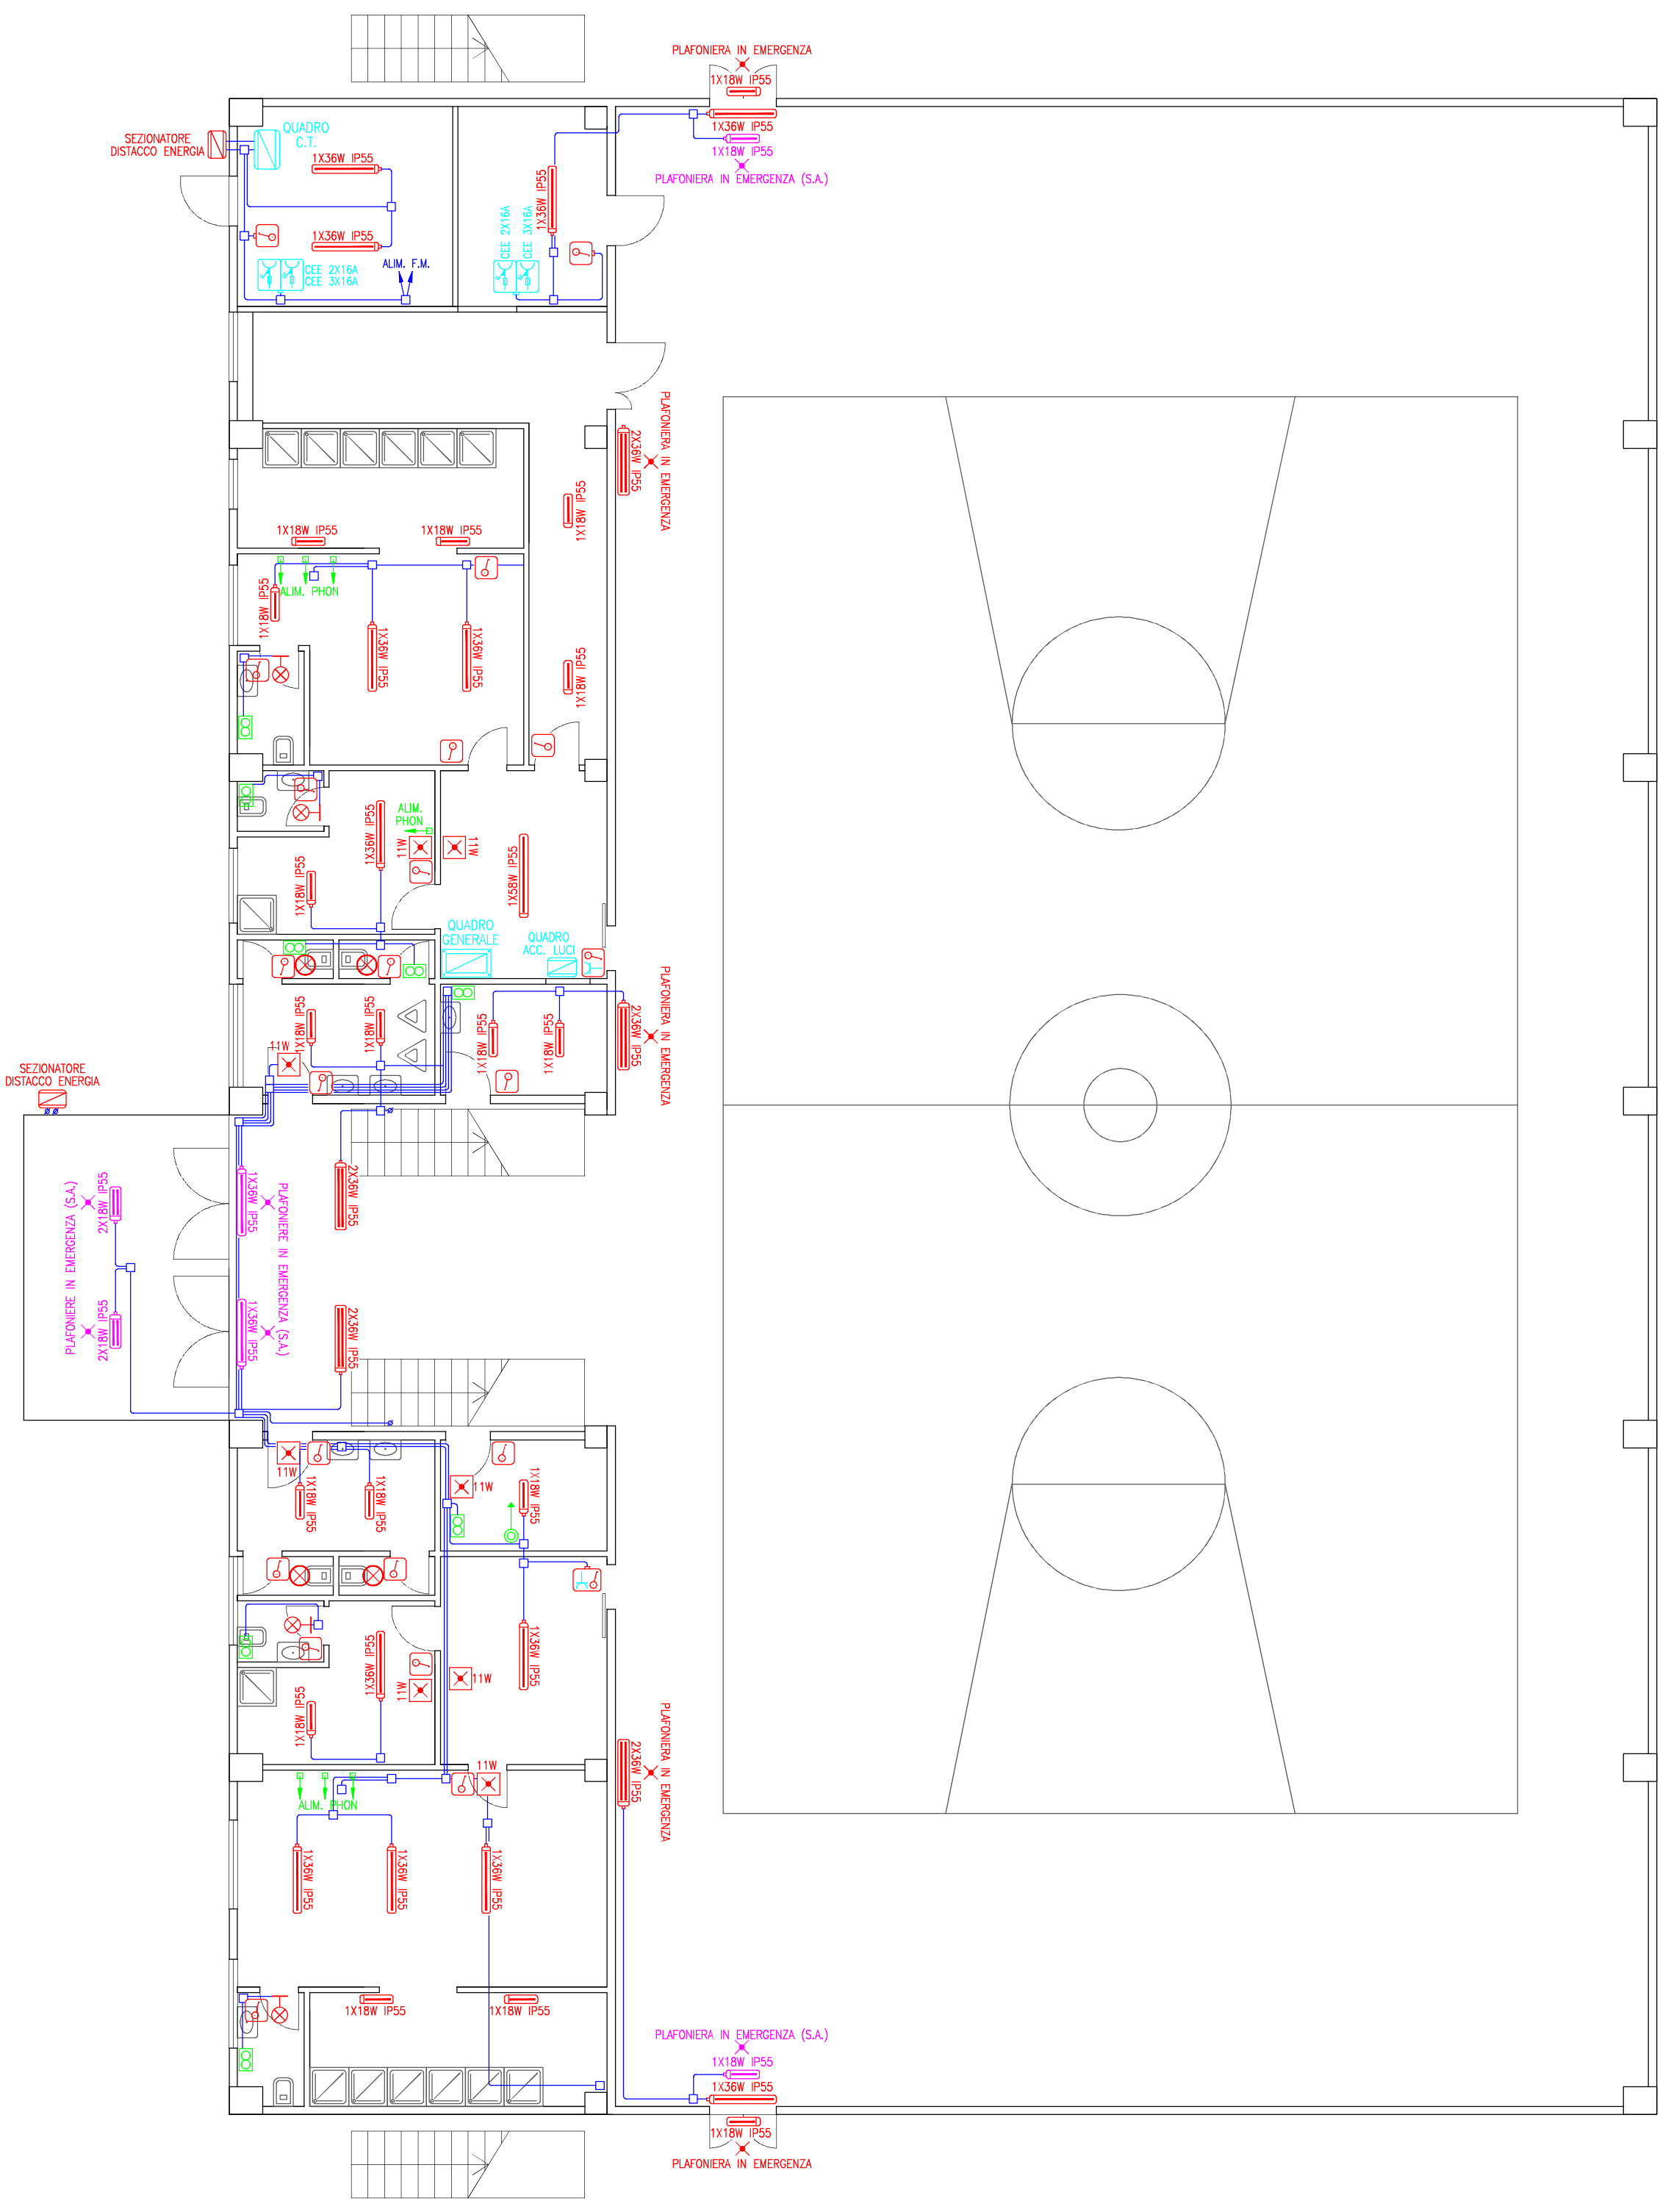

PIANTA LIVELLO GRADINATA

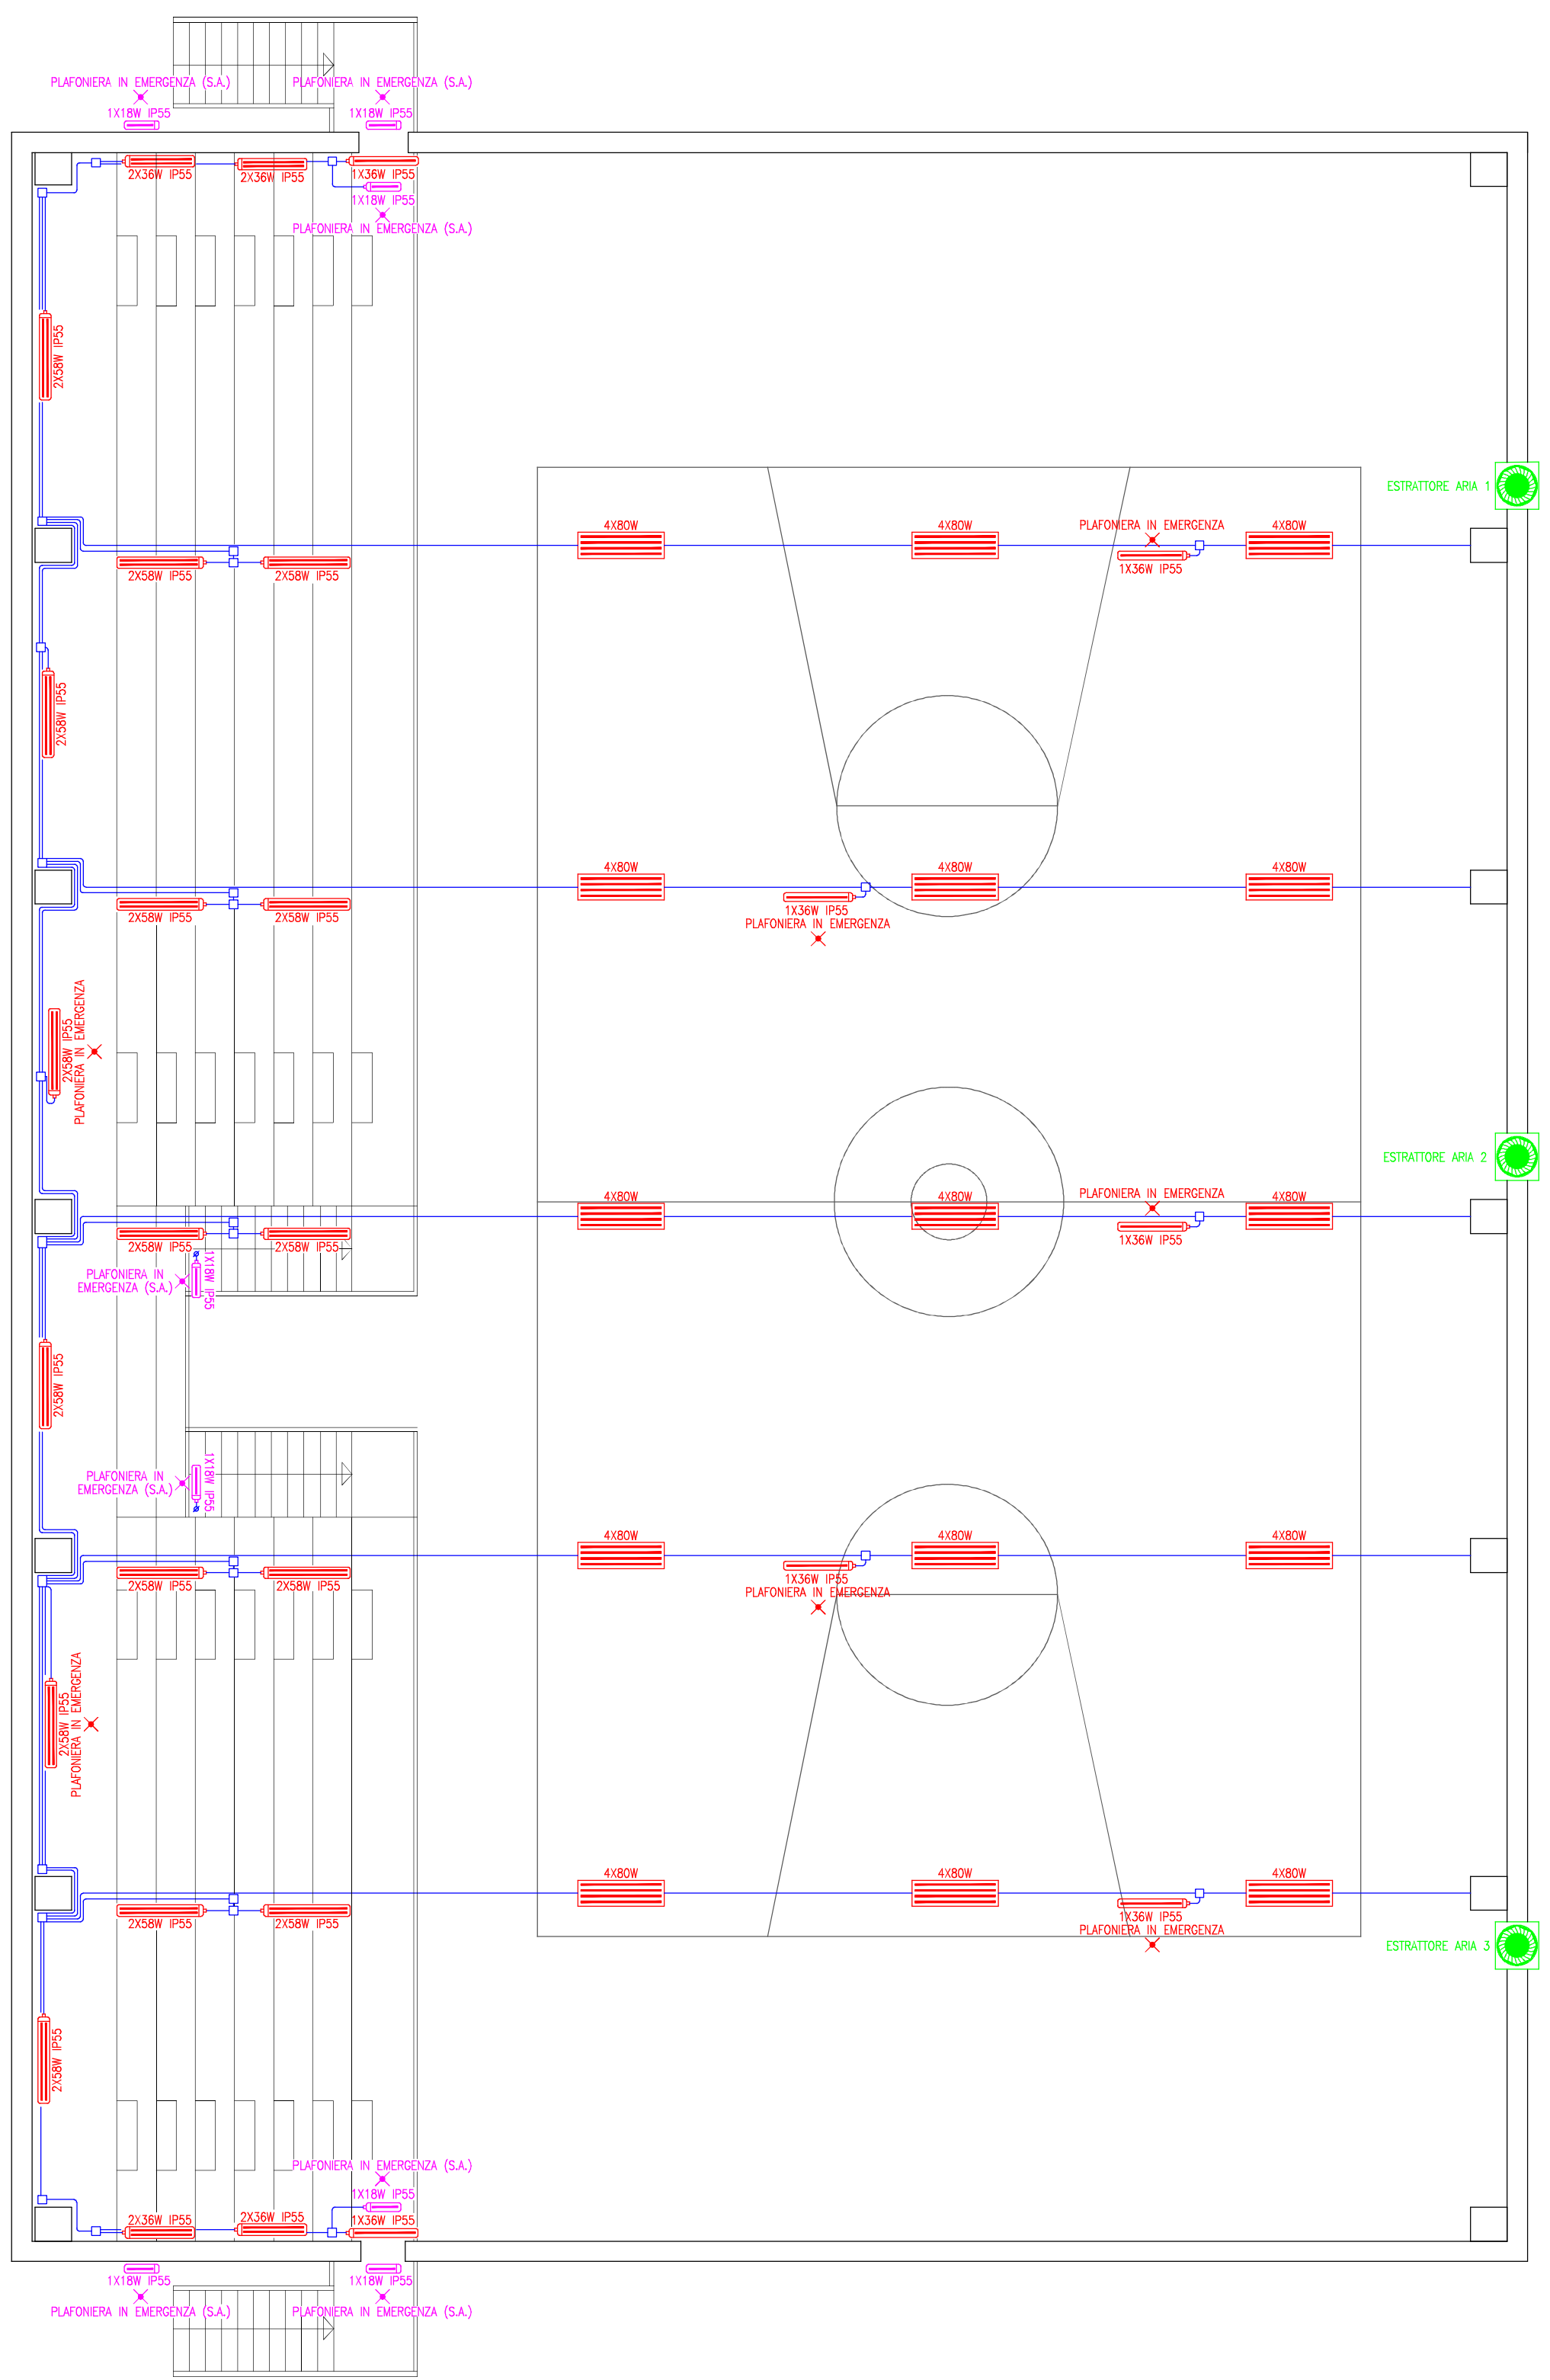

LEGENDA SIMBOLI ELETTRICI	
	PUNTO LUCE A SOFFITTO
	PUNTO LUCE A PARETE
	PROIETTORE
	PLAFONIERA STAGNA CON TUBI FLUORESCENTI
	PLAFONIERA CON TUBI FLUORESCENTI
	INTERRUTTORE (COMANDO LUCE)
	DEVIATORE (COMANDO LUCE)
	INVERTITORE (COMANDO LUCE)
	PULSANTE (COMANDO LUCE)
	PULSANTE CON LAMPADA SPIA
	VARIATORE DI INTENSITA' LUMINOSA
	LUCE DI EMERGENZA
	GRUPPO AUTONOMO PER LAMPADE DI EMERGENZA
	SEZIONATORE
	PRESA 10/16A
	PRESA BIPOLARE 16A+T CON SEZIONATORE BIPOLARE
	PRESA BIPOLARE 10A+T CON ALVEOLI SCHERMATI
	PRESA INTERBLOCCATA CON FUSIBILE
	PULSANTE A TIRANTE
	PUNTO DI CHIAMATA FUORI PORTA
	PUNTO PER DIFFUSIONE SONORA
	CITOFONO
	VIDEOCITOFONO
	TERMOSTATO CON COMMUTATORE ESTATE INVERNO
	TERMOSTATO AMBIENTE
	PRESA TV
	PRESA TELEFONICA
	PREDISPOSIZIONE PER TUBAZIONI CAVI COMPUTER
	SUONERIA
	TELECAMERA VIDEOSORVEGLIANZA
	RIVELATORE FUMO
	RIVELATORE GAS
	POZZETTO DI TERRA
	TERRA
	QUADRO ELETTTRICO
	ASPIRATORE
	DISPOSITIVO DI BLOCCO ELETTRICO CON SERRATURA
	SERRATURA ELETTRICA
	RIVELATORE AD INFRAROSSI PASSI/1
	RIVELATORE A CONTATTO MAGNETICO
	ALLARME LUMINOSO E SONORO -MINTRUSIONE
	ALLARME SONORO ANTIMTRUSIONE INTERNO