

COMMITTENTE:
COMUNE DI TORGIANO

OGGETTO: POR FESR 2007-2013 REGIONE UMBRIA ASSE III - ATTIVITA' B3
BANDO PER INTERVENTI DI RIQUALIFICAZIONE ENERGETICA NEGLI EDIFICI PUBBLICI DI PROPRIETA' COMUNALE
 INTERVENTI OTTIMIZZAZIONE PRESTAZIONI ENERGETICHE
 PALAZZETTO DELLO SPORT - via Perugia
INQUADRAMENTO - STATO ANTE-OPERAM

PROGETTISTA:

DIR. DEI LAVORI:

PROGETTO ESECUTIVO





ai sensi dell'Art. 93 comma 4 DLgs 163/06

UBICAZIONE:
Torgiano - Via Perugia


VARIANTI	DATA	OGGETTO

SPAZIO RISERVATO ALL'AMMINISTRAZIONE:


QUESTO DISEGNO E' DI PROPRIETA' DELLA S.E.P.I. s.n.c.: NON DEVE ESSERE COPIATO E/O DIVULGATO SENZA AUTORIZZAZIONE SCRITTA.
 This drawing is S.E.P.I. s.n.c.'s property : it must not be copied-reproduced, and or published without written authorization.

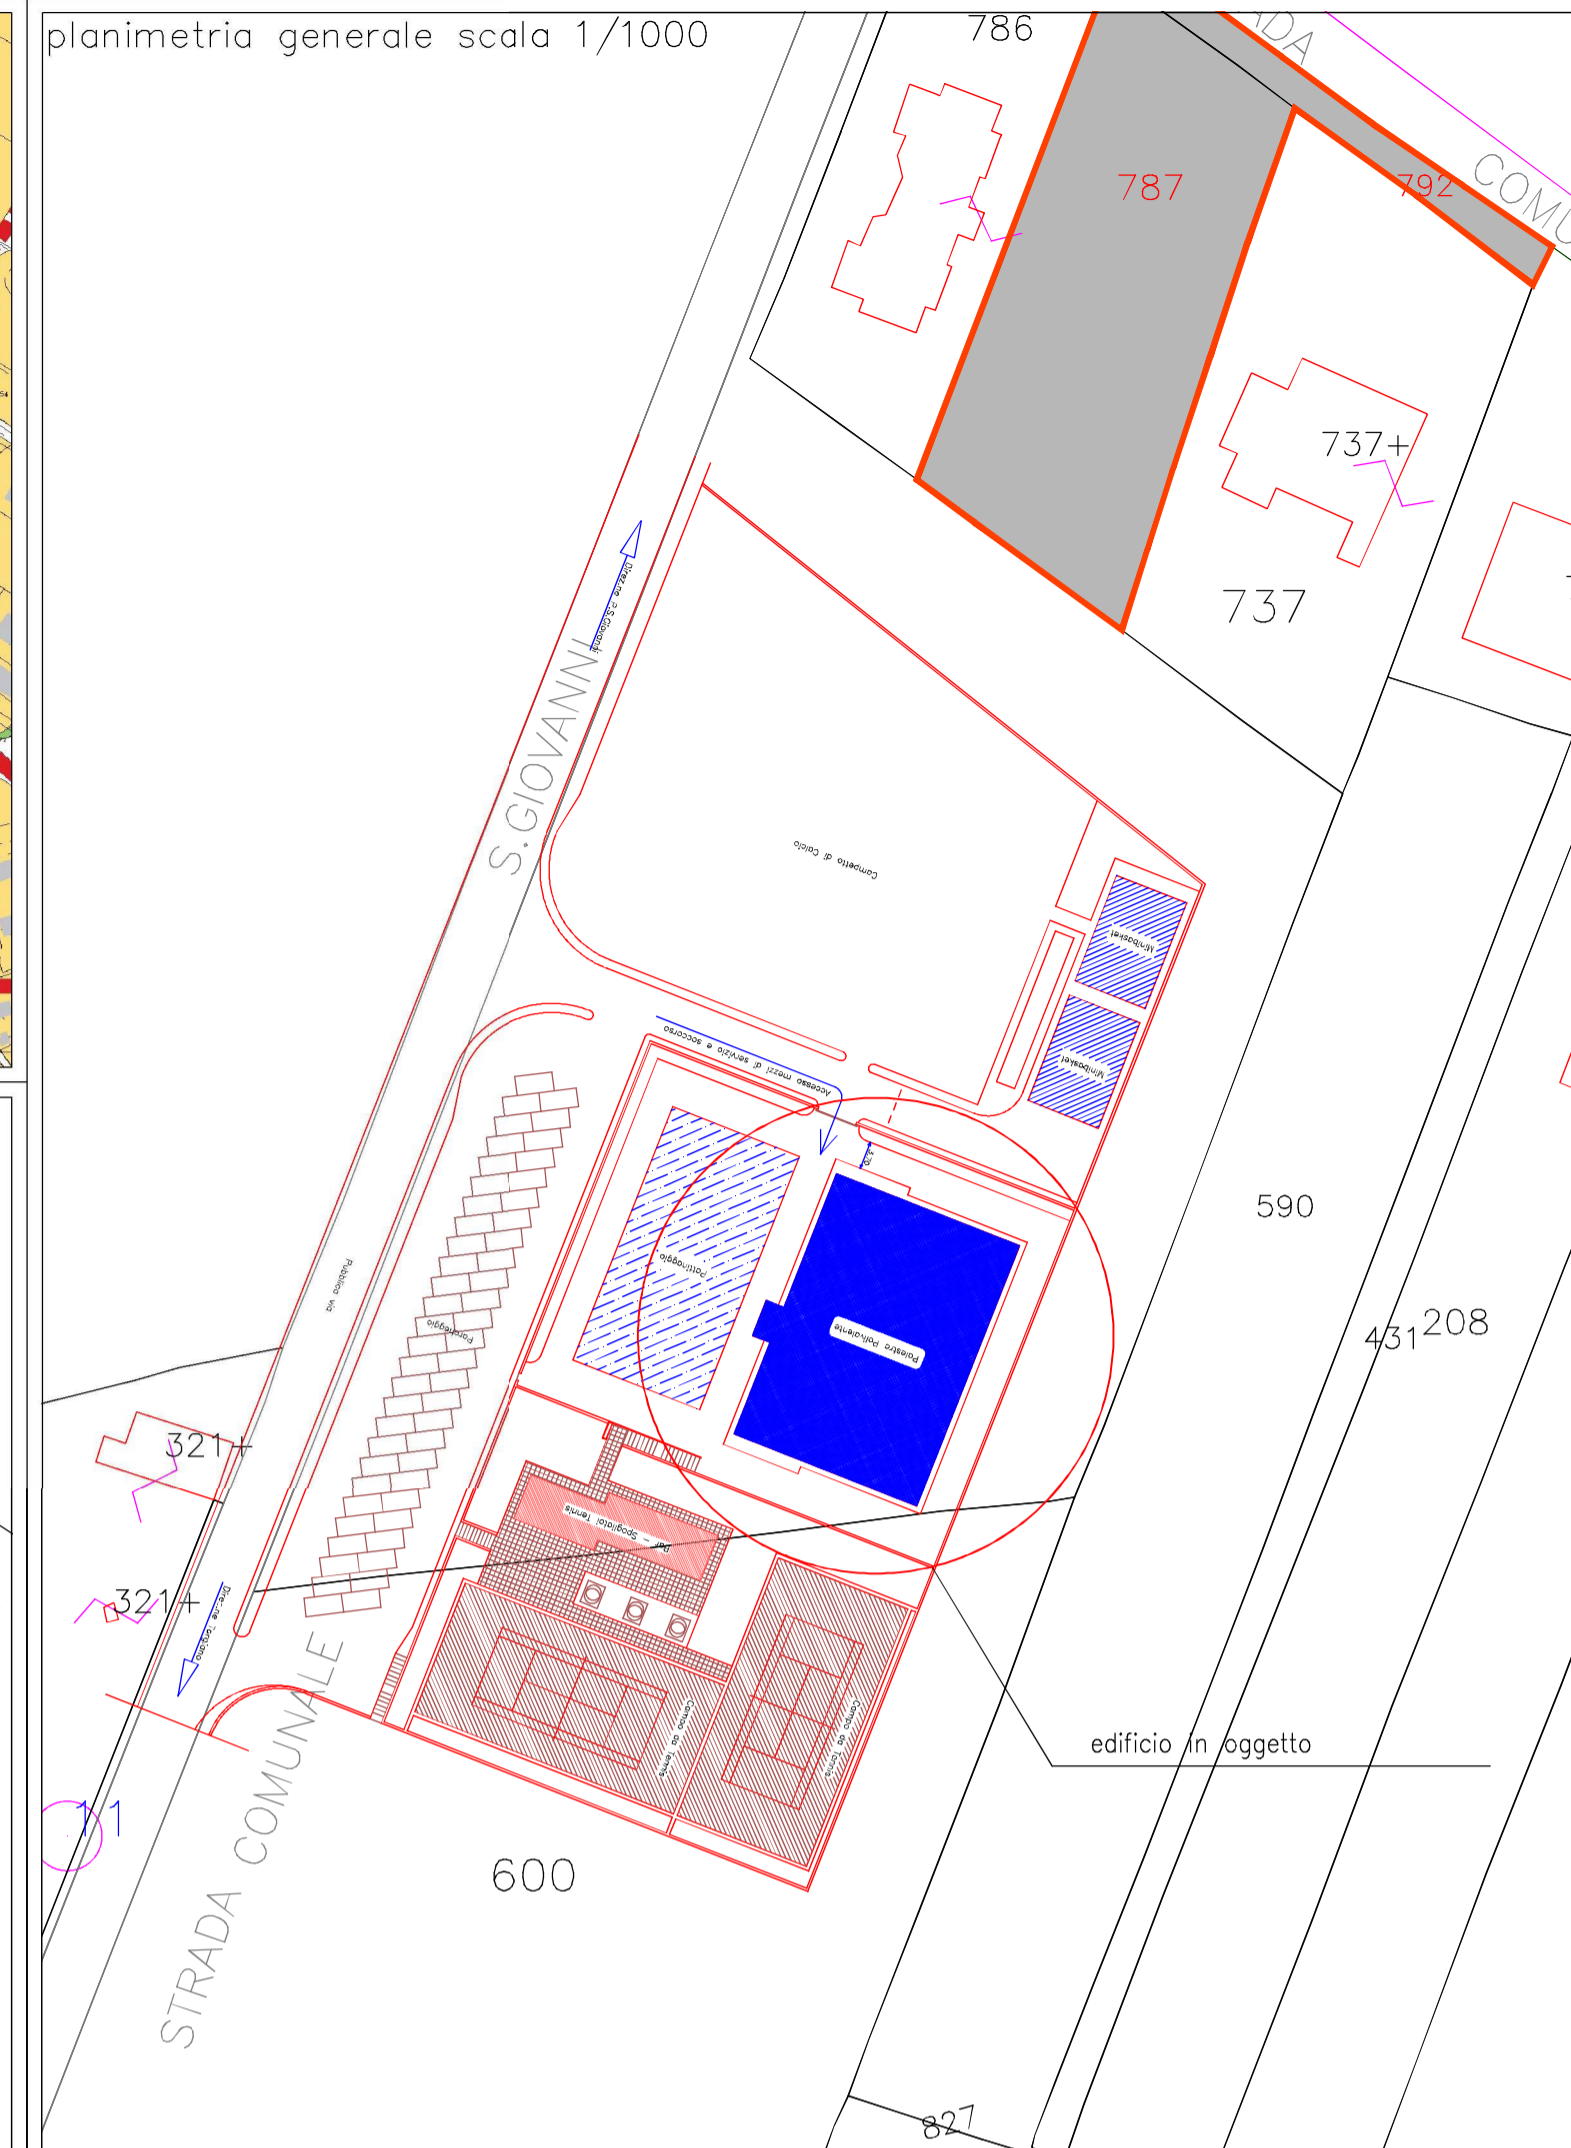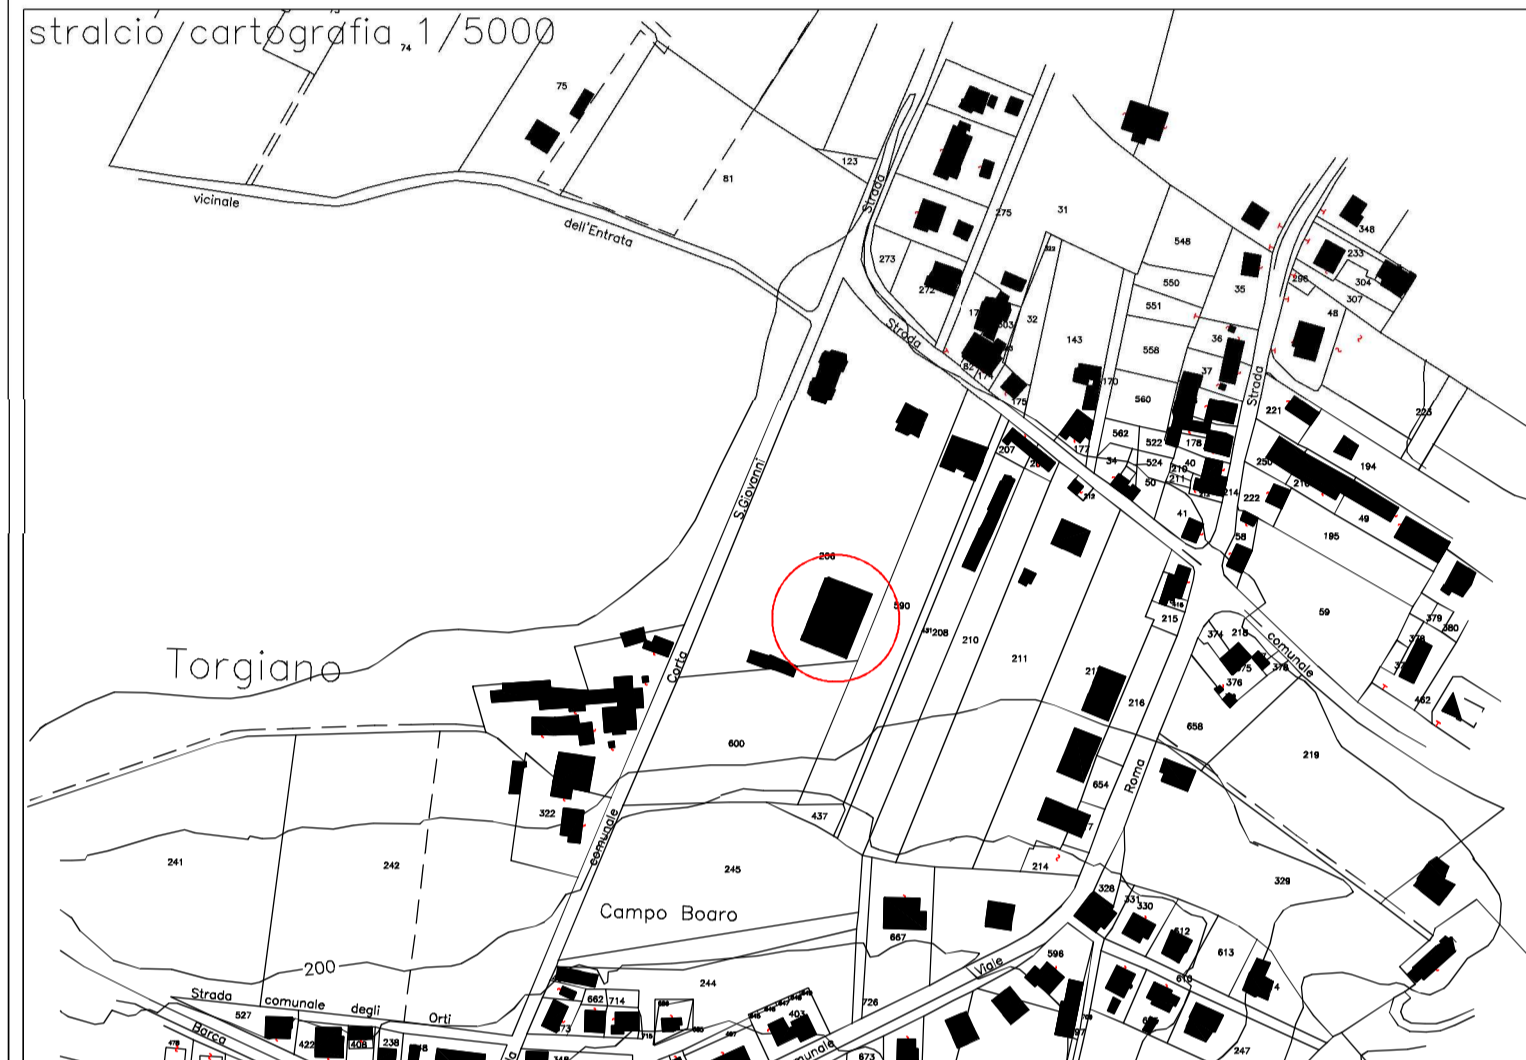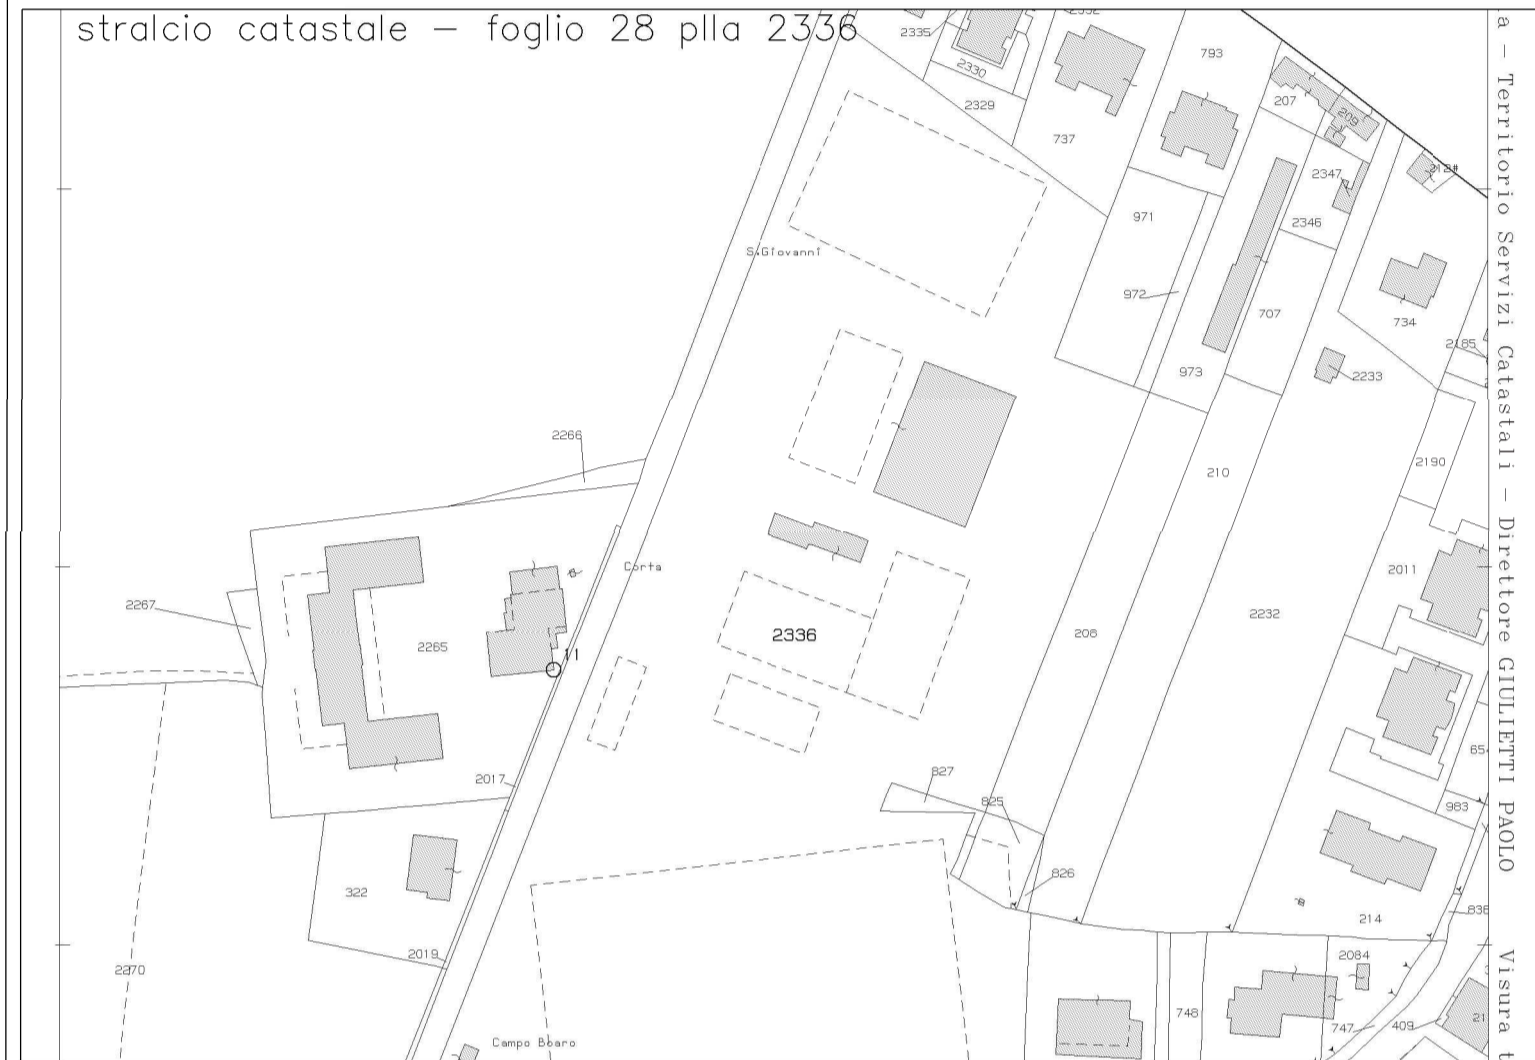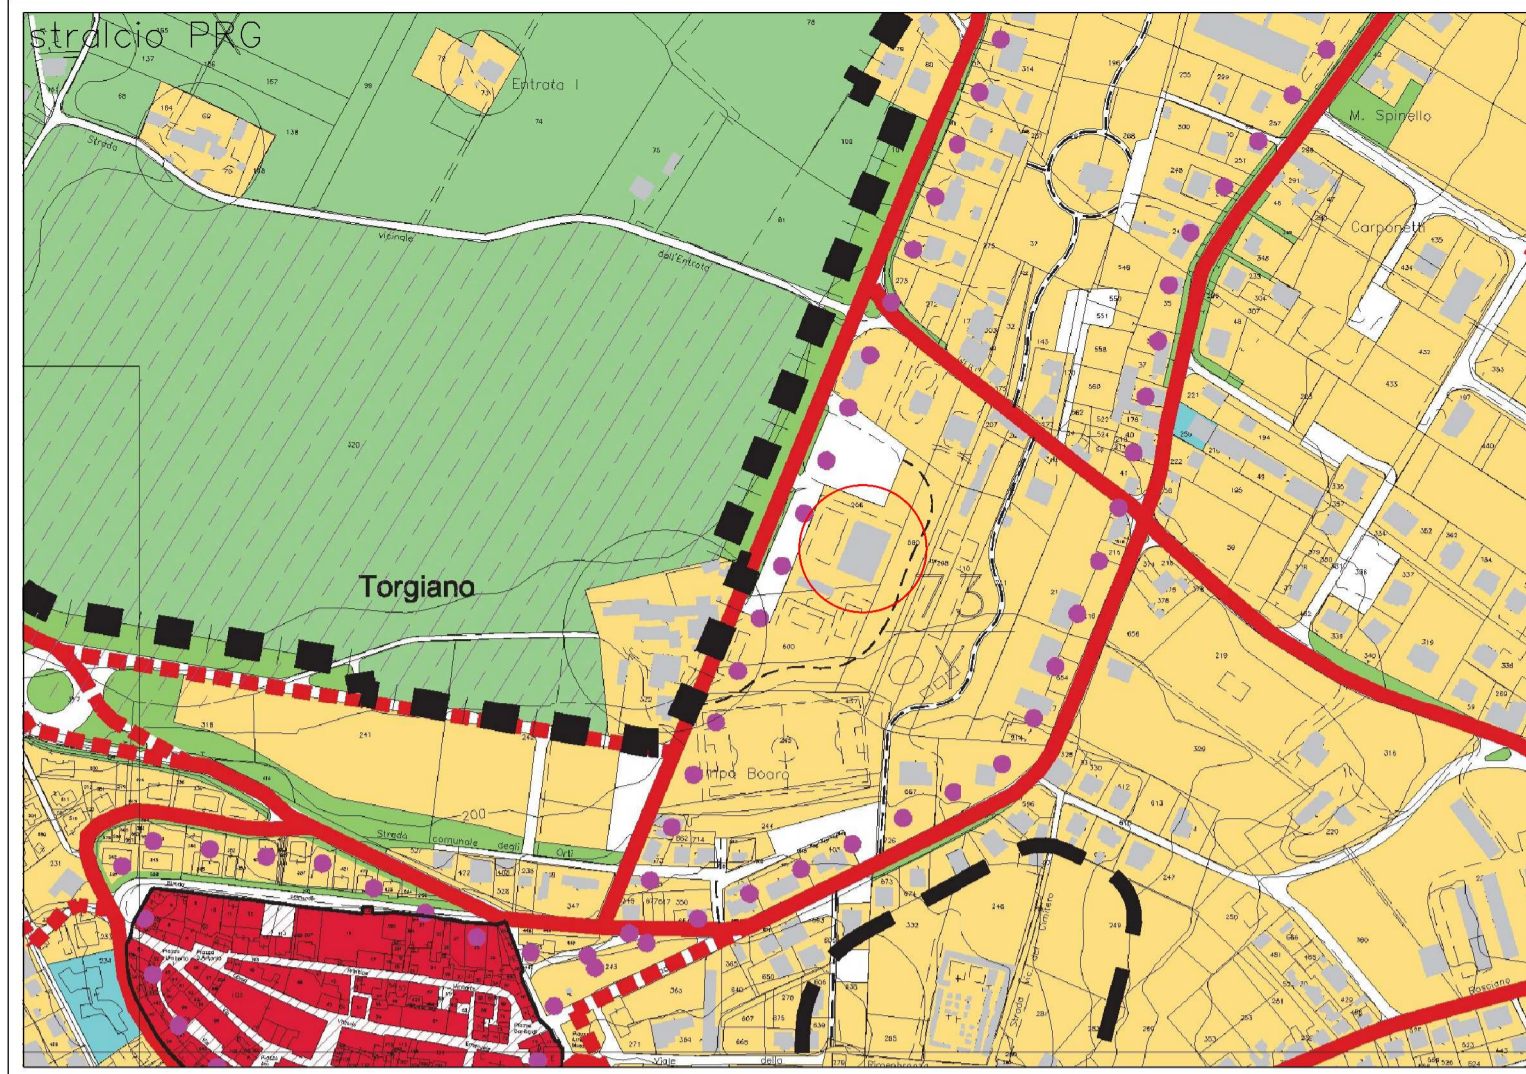

pianta livello spogliatoio - area gioco





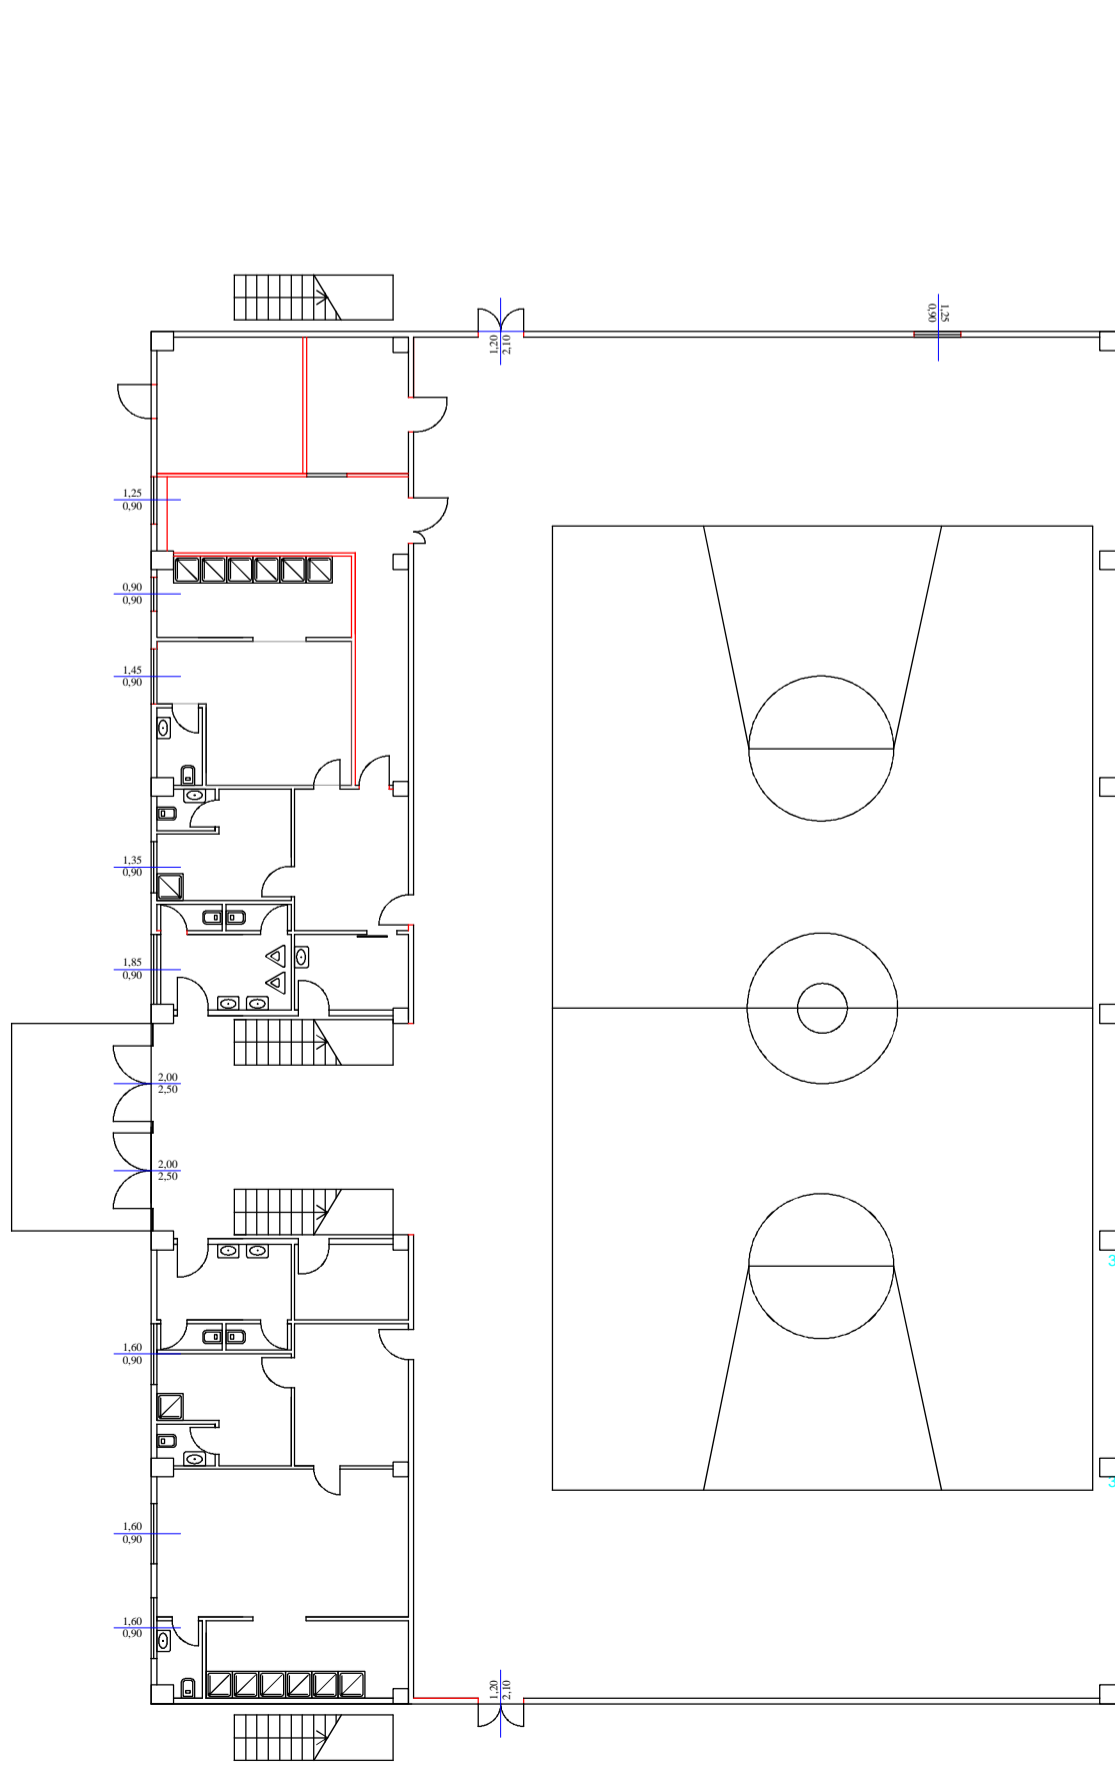


pianta livello gradinata

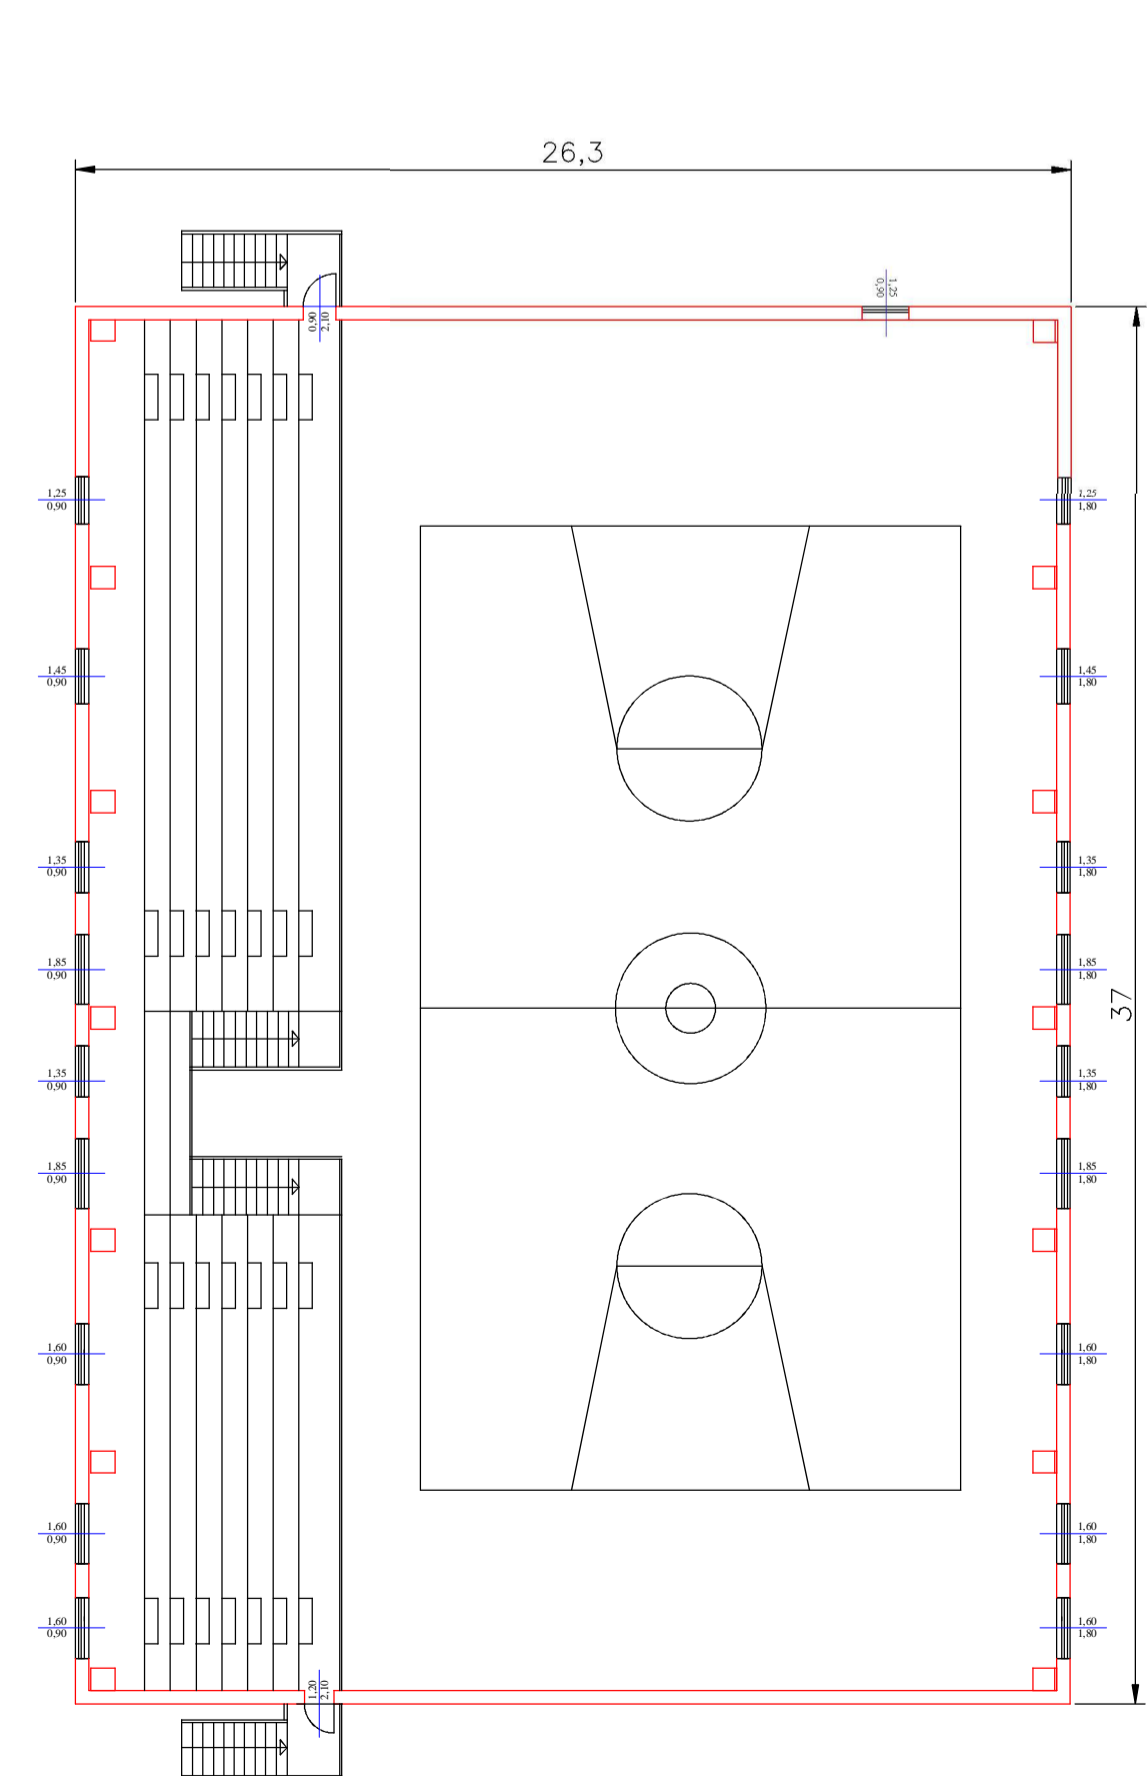

scala 1/200

prospetti e sezione

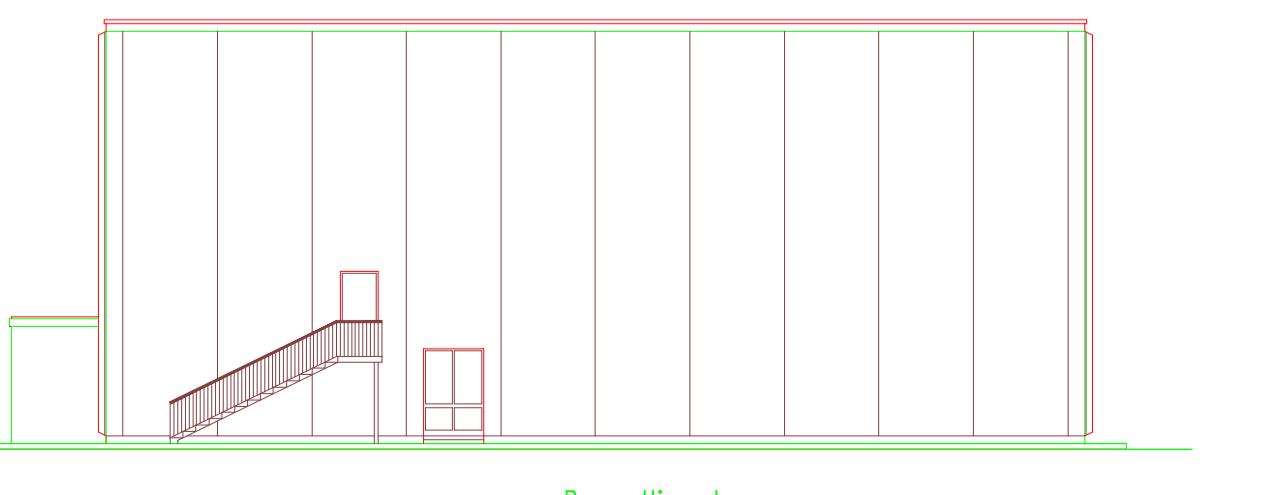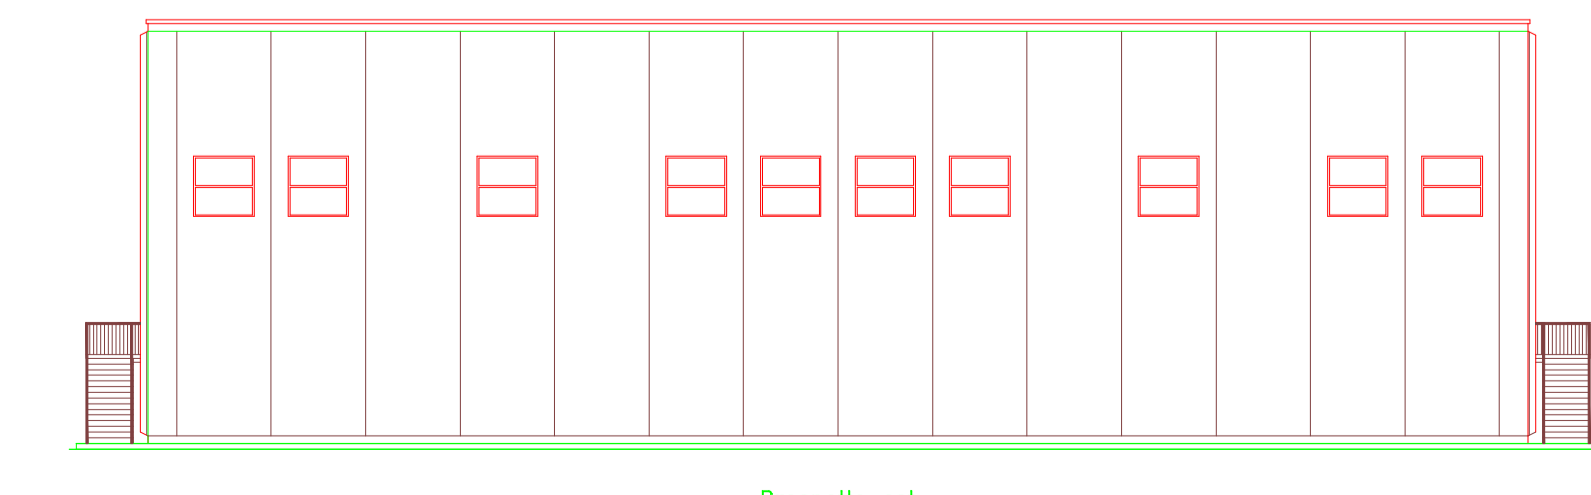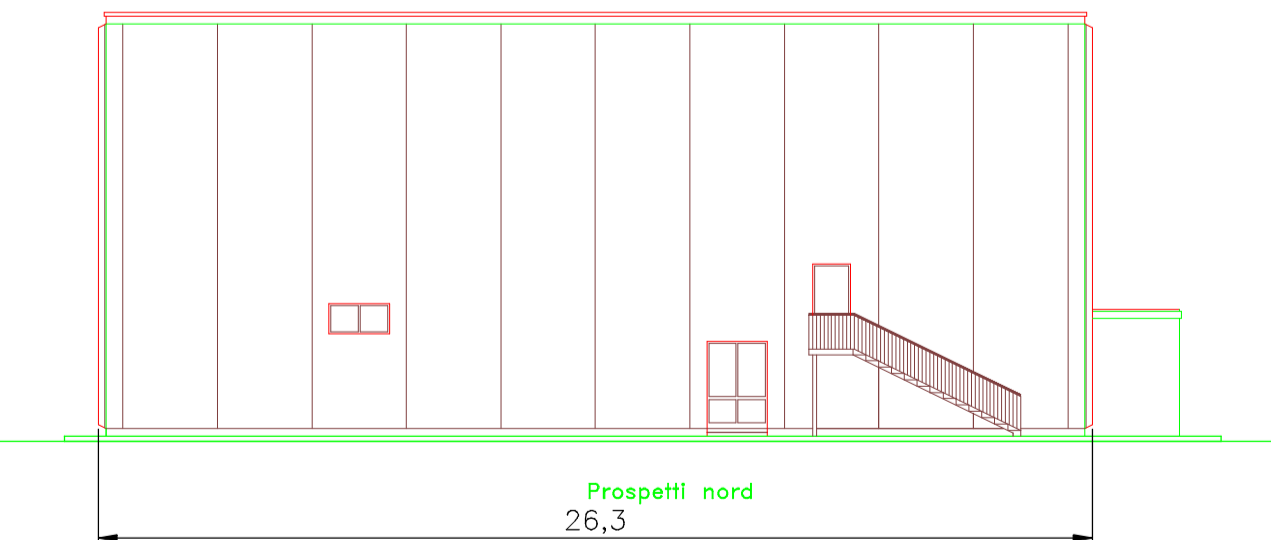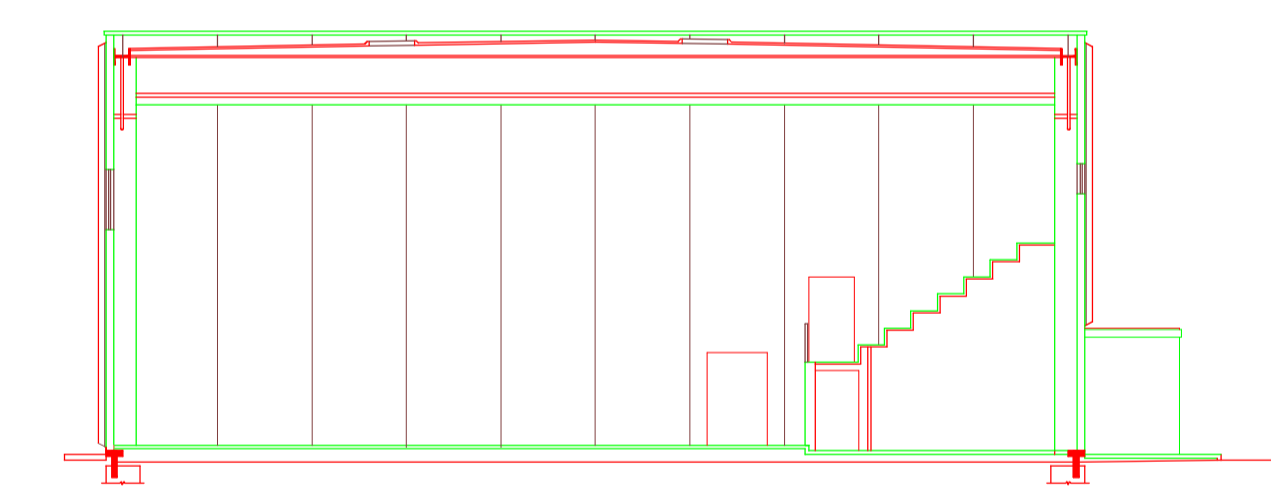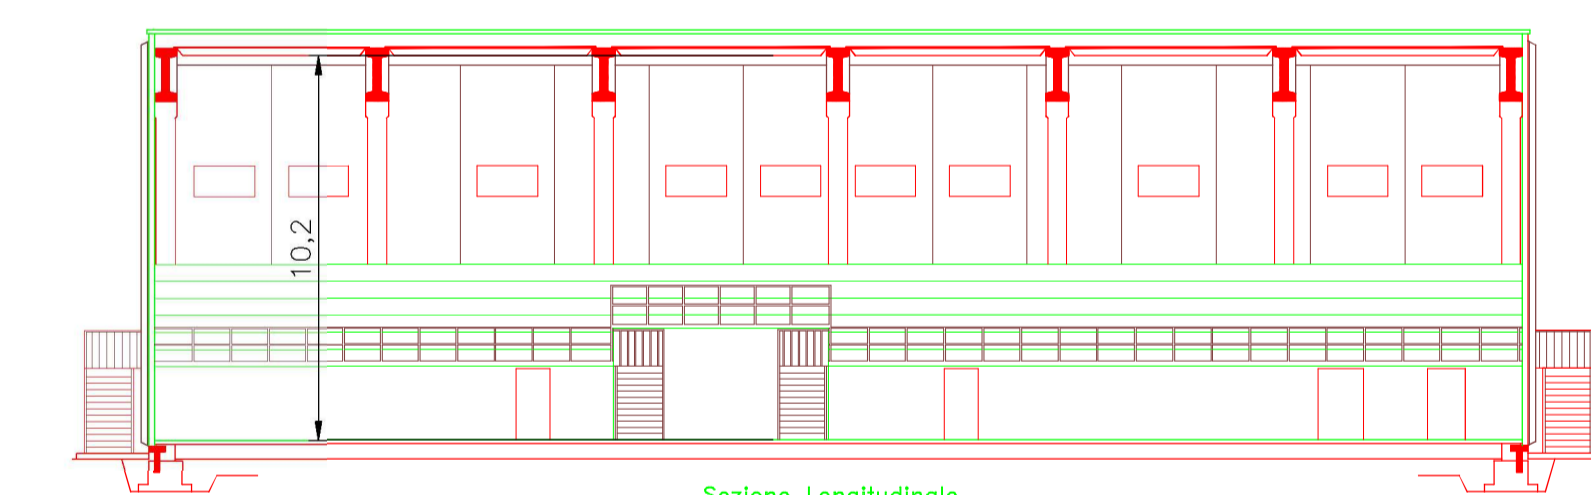

scala 1/200