



COMUNE DI TORGIANO



PIANO ATTUATIVO DI INIZIATIVA PRIVATA IN VARIANTE
AL P.R.G. PARTE OPERATIVA

L.R. 11 art. 24 comma 16

TIPOLOGIE EDILIZIE NON VINCOLANTI

TAV. N.

T.E.

Data: LUGLIO 2011

Rapp.:

Aggiornamenti:

1:100

Progettazione architettonica Arch. Gianluca Maiuli




06034 FOLIGNO Via La Louviere, 4 tel.-fax 0742/260110, e-mail info@gianlucamaiuli.191.it


RICHIEDENTE:
GRUPPO BONIFAZI di Bonifazi Ennio e C. S.a.s.
Foligno Via Monte Brunette

TIPOLOGIA EDILIZIA NON VINCOLANTE IPOTESI DI MASSIMA DI BIFAMILIARE SCALA 1:200


INTERRATO

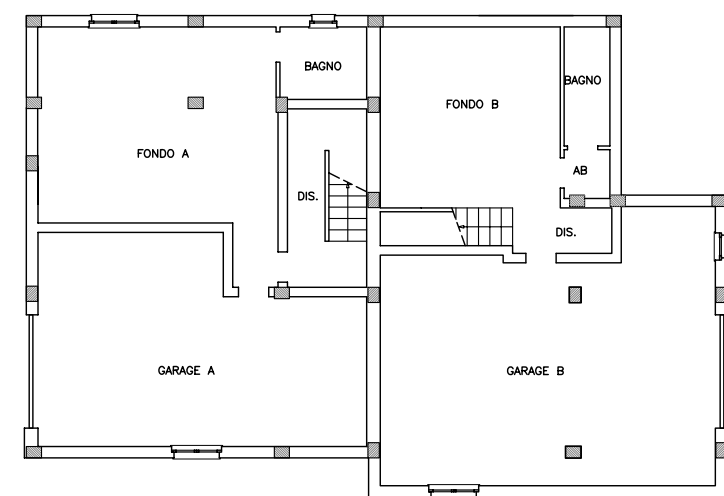


TERRA

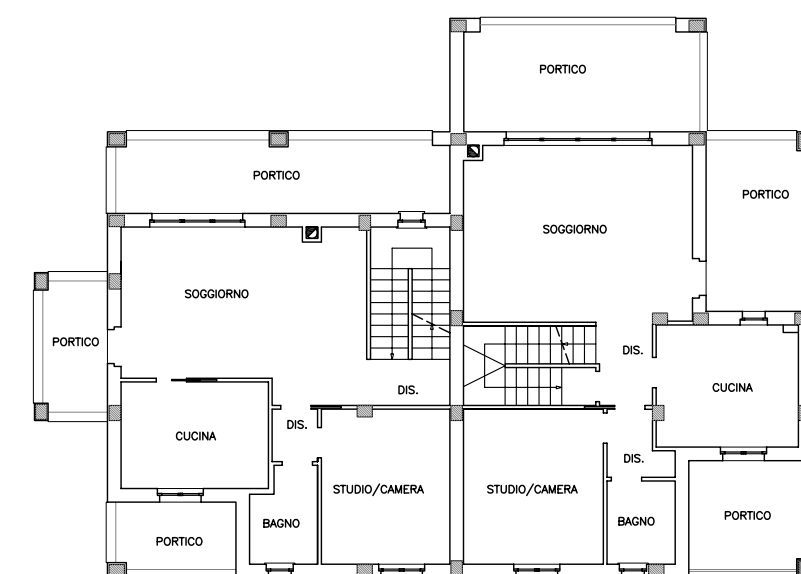


PRIMO

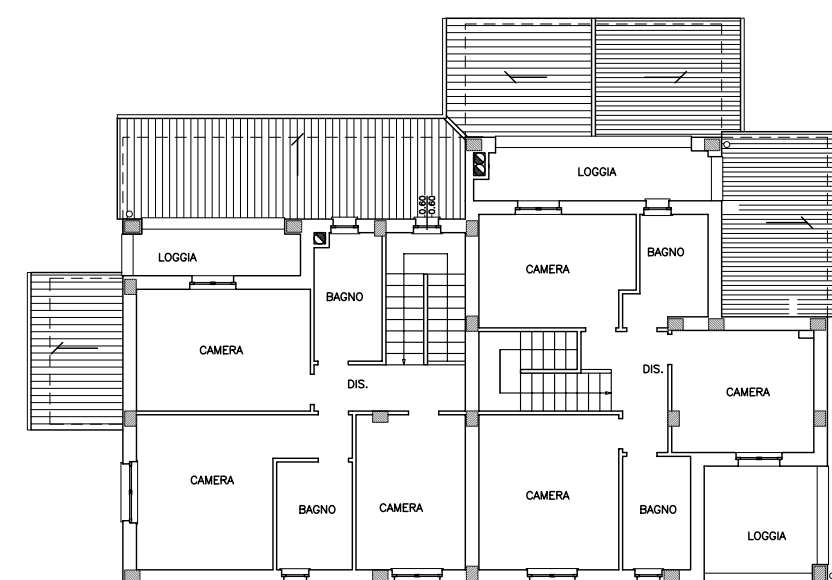

COPERTURA

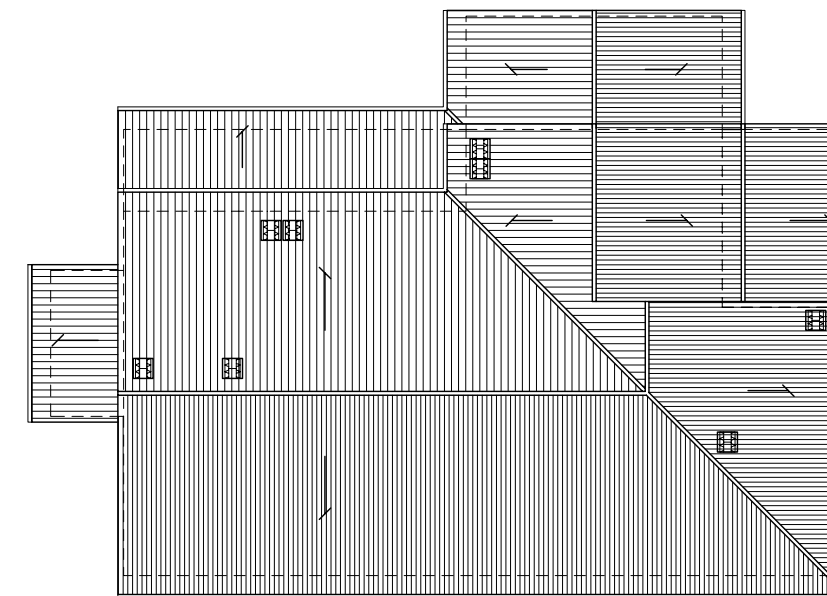

PROSPETTI

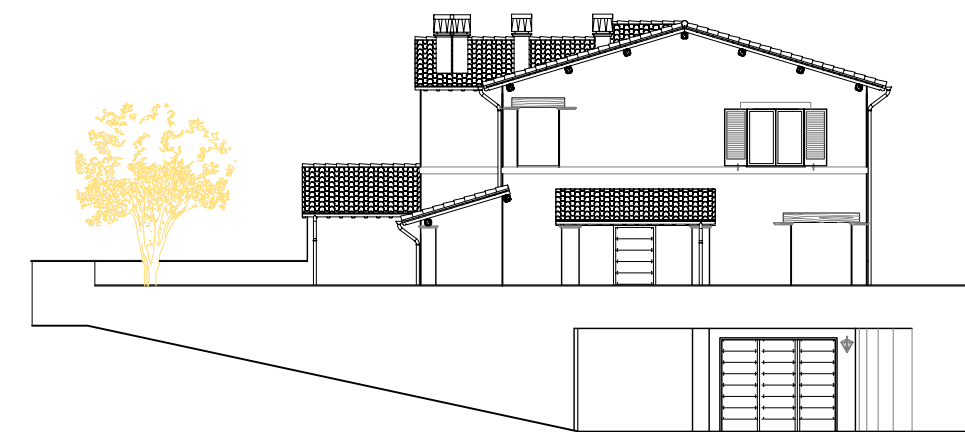


SEZIONE




TIPOLOGIA EDILIZIA NON VINCOLANTE IPOTESI DI MASSIMA DI MONOFAMILIARE SCALA 1:200


INTERRATO

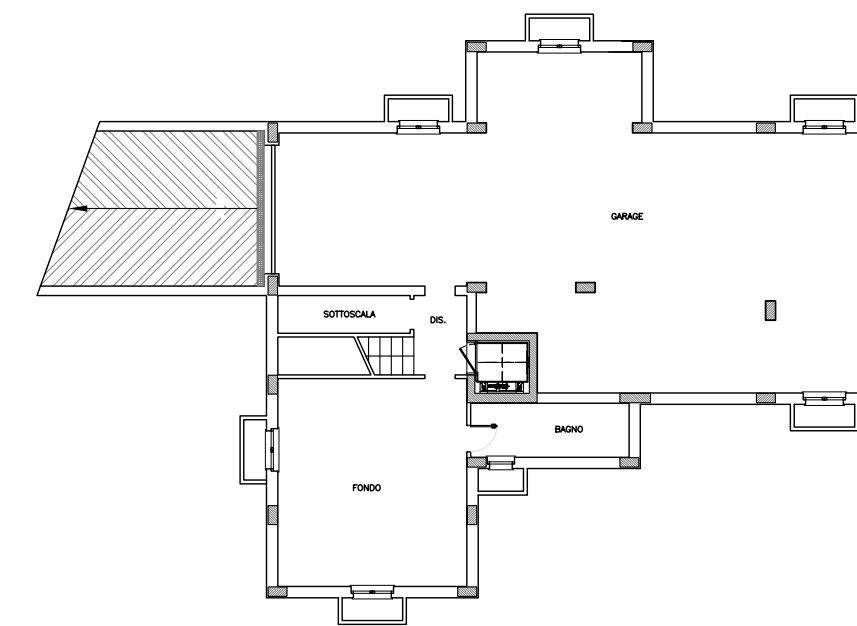


TERRA

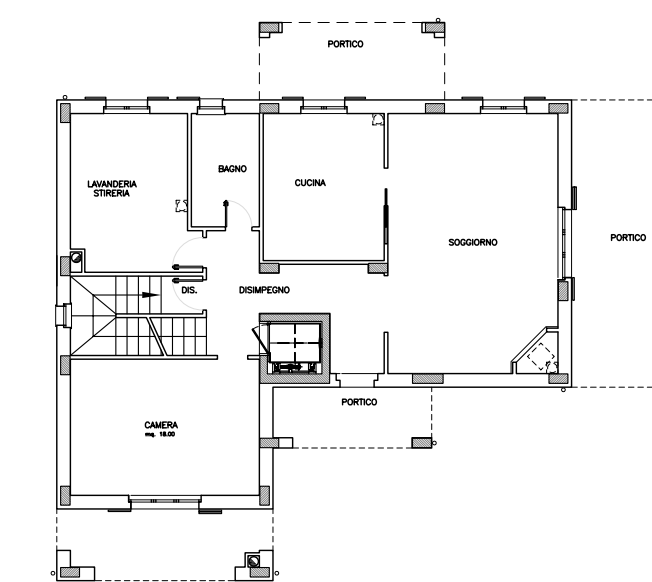





PRIMO

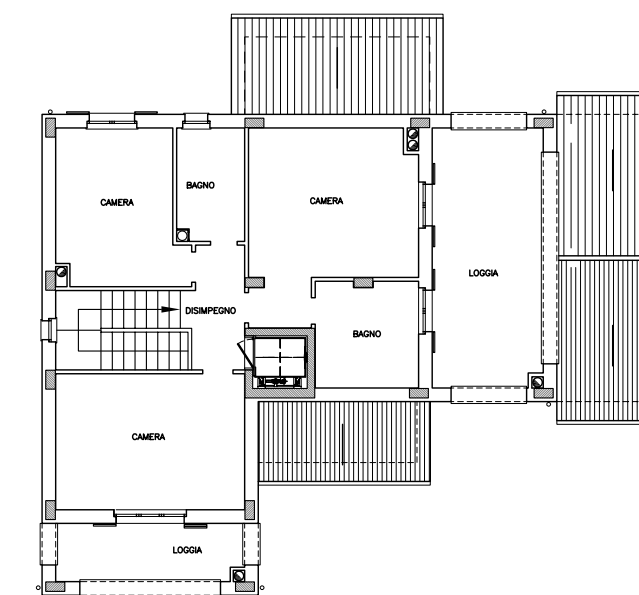

COPERTURA

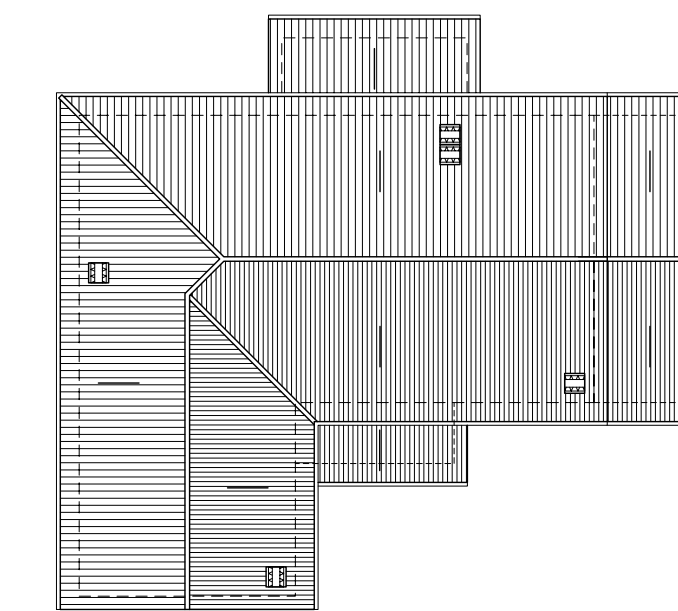

PROSPETTI

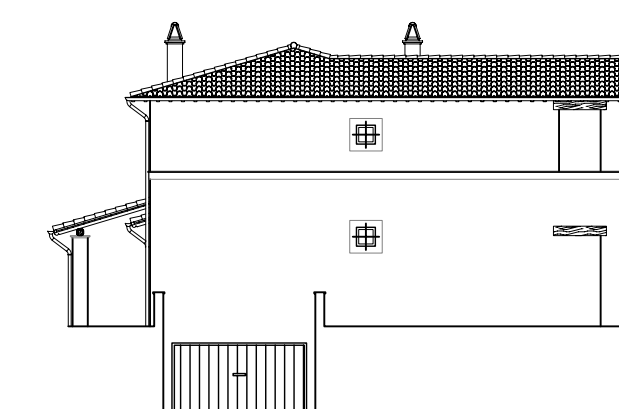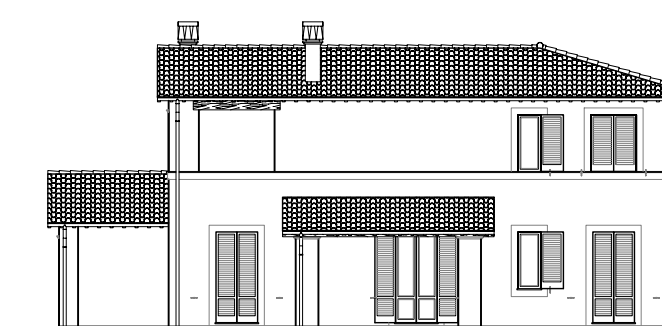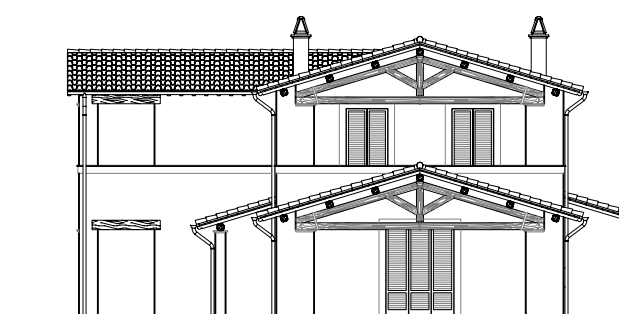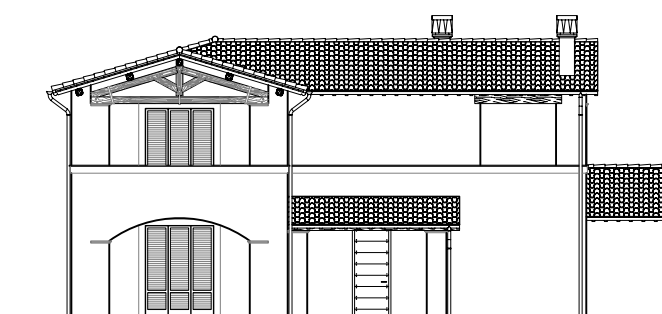

SEZIONE

