


**PIANTA DELLA COPERTURA
EDIFICI O - P**

ACCESSO AL TETTO

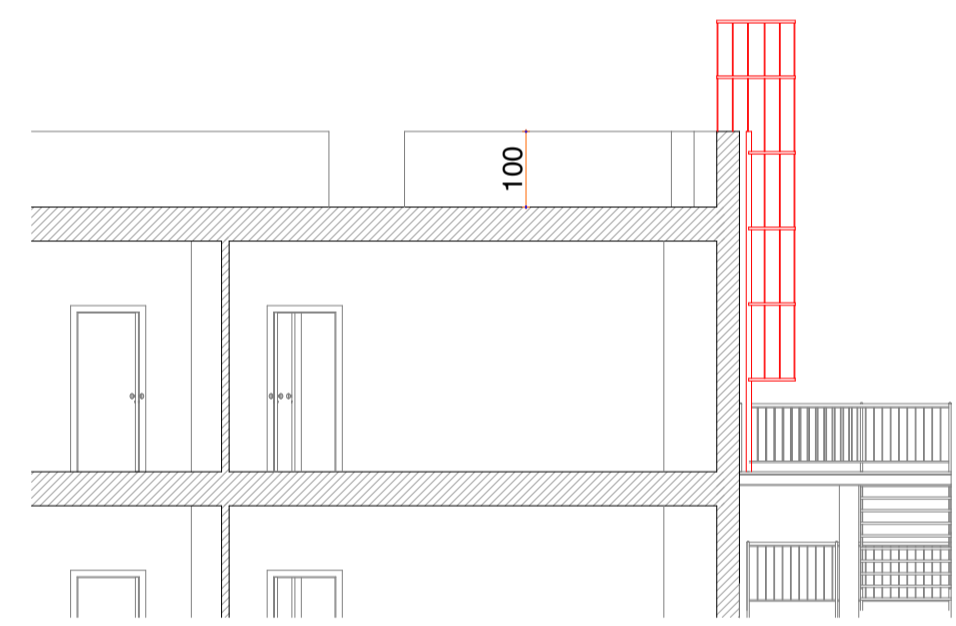

**PARTICOLARE STRUTTURA
EDIFICIO R**

Scala 1 : 100



**PIANTA DELLA COPERTURA
EDIFICIO R**

ACCESSO AL TETTO

ACCESSO AL TETTO

ACCESSO AL TETTO

ACCESSO AL TETTO

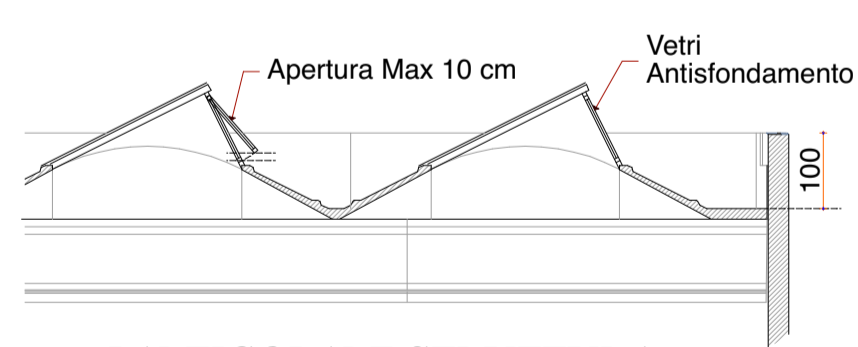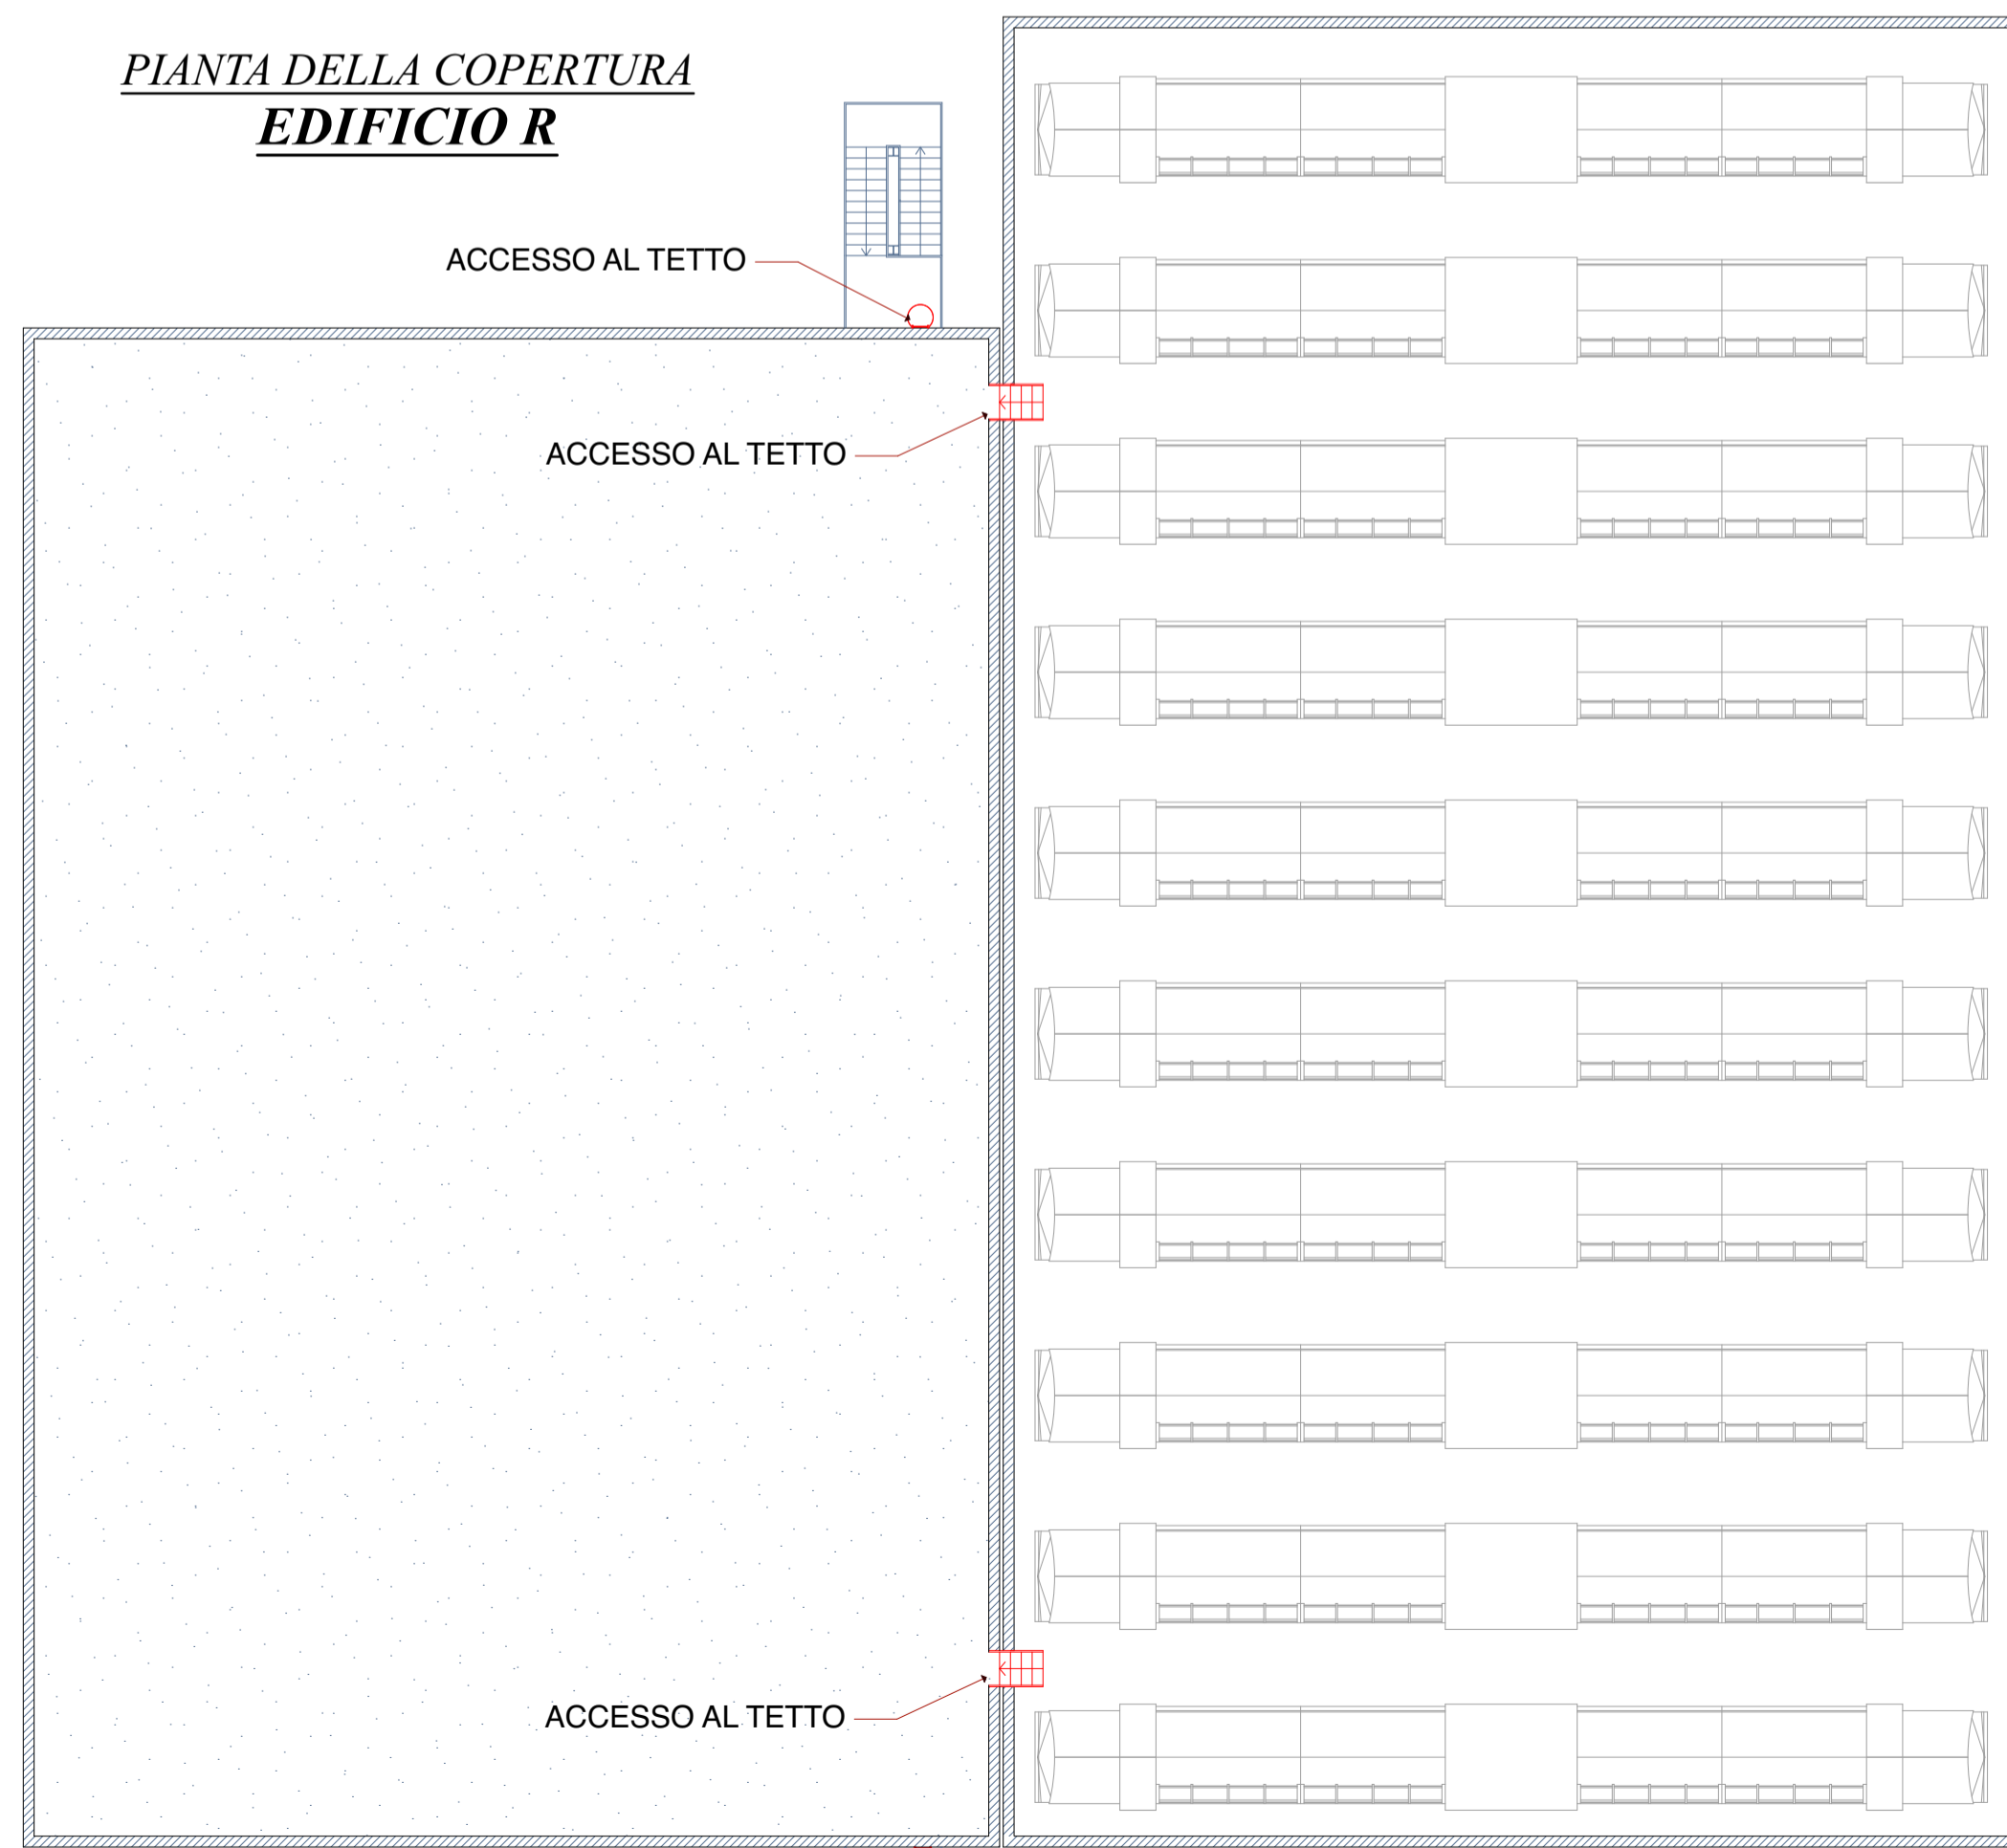

**PARTICOLARE STRUTTURA
EDIFICI O - P - Q**

Scala 1 : 100

SCALA MARINARA



COMUNE DI TORGIANO		
LOCALITA'	FERRIERA	
PROPRIETA'	O.M.G. Officine Meccaniche Galletti S.r.l. Etruria Leasing S.p.a.	
REALIZZAZIONE CENTRO ARTIGIANALE - INDUSTRIALE in loc. Ferriera		
SCALA	1 : 200	EDIFICI O - P - Q - R
PERUGIA	Luglio 2010	<p>ELABORATO TECNICO R.R. 5 del 5-12-2014</p> <p>PIANTA DELLE COPERTURE</p> <p>TAVOLA 11</p>
OPERATORE		

**PIANTA DELLA COPERTURA
EDIFICIO Q**