


AREA DI ATTUAZIONE COMPARTO

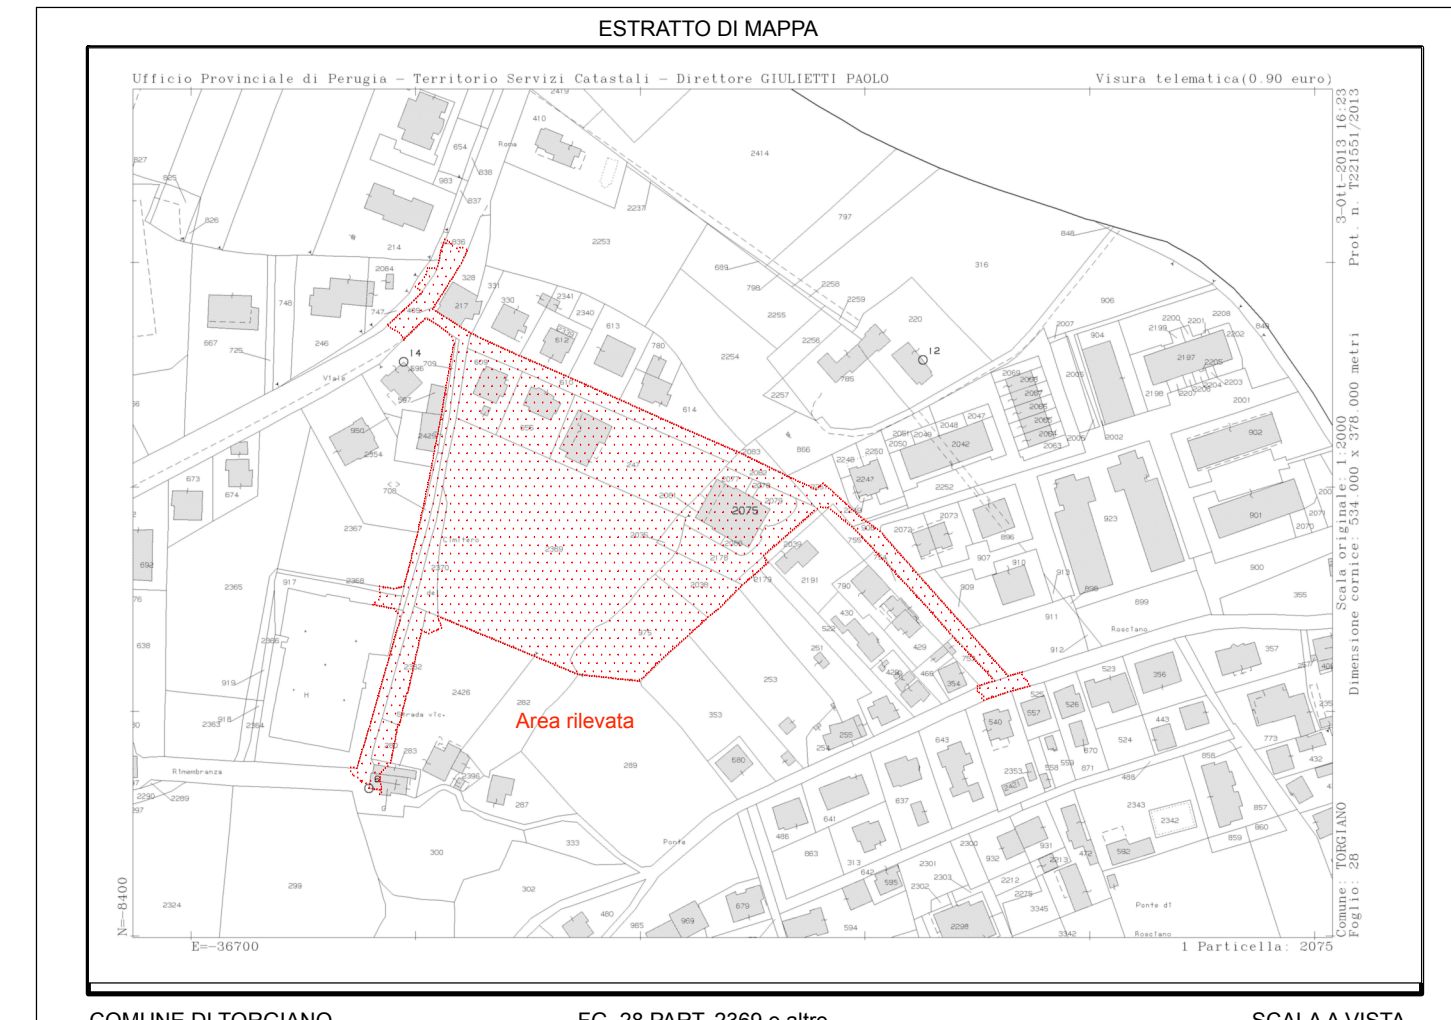

STRADA DI PREVISIONE FUORI COMPARTO



Geom. Cecchetti Cristian  
Seel Op. - Corso Vittorio Emanuele II n. 42 - 06069 - Torgiano - Perugia  
Cell. 333 4262785 - email: cecchetstcristian@gmail.com

Arch. Pecci Tatiana  
Seel Op. - Via Cavour n. 15 - Gubbio - Perugia  
Cell. 337 4638897 - email: tatiana@pecci.it

Geom. Nobilini Luca  
Seel Op. - Corso Vittorio Emanuele II n. 42 - 06069 - Torgiano - Perugia  
Cell. 3939624591 - email: nobilini@prosemail.com

### COMUNE DI TORGIANO

#### COMPARTO RU8 - ORCIDI

Loc. Torgiano	C.T. Fg. 28 Part. 2369 e altre	Committente ORCIDI
Descrizione OPERE DI PREVISIONE FUORI COMPARTO		Tav. <b>3C</b>
Scala 1:500	Data FEBBRAIO 2018	