



COMUNE DI TORGIANO



PIANO ATTUATIVO DI INIZIATIVA PRIVATA IN VARIANTE  
AL P.R.G. PARTE OPERATIVA

L.R. 11 art. 24 comma 16

PARTICOLARI COSTRUTTIVI

TAV. N.  
**P.C.**

Data: LUGLIO 2011

Rapp.: VARIE

Aggiornamenti:


Progettazione architettonica Arch. Gianluca Maiuli

06034 FOLIGNO Via La Louviere, 4 tel-fax 0742/260110, e-mail info@gianlucamaiuli.191.it




RICHIEDENTE:  
GRUPPO BONIFAZI di Bonifazi Ennio e C. S.a.s.  
Foligno Via Monte Brunette

## SEZIONE TIPO STRADALE STRADA AD USO CARRABILE

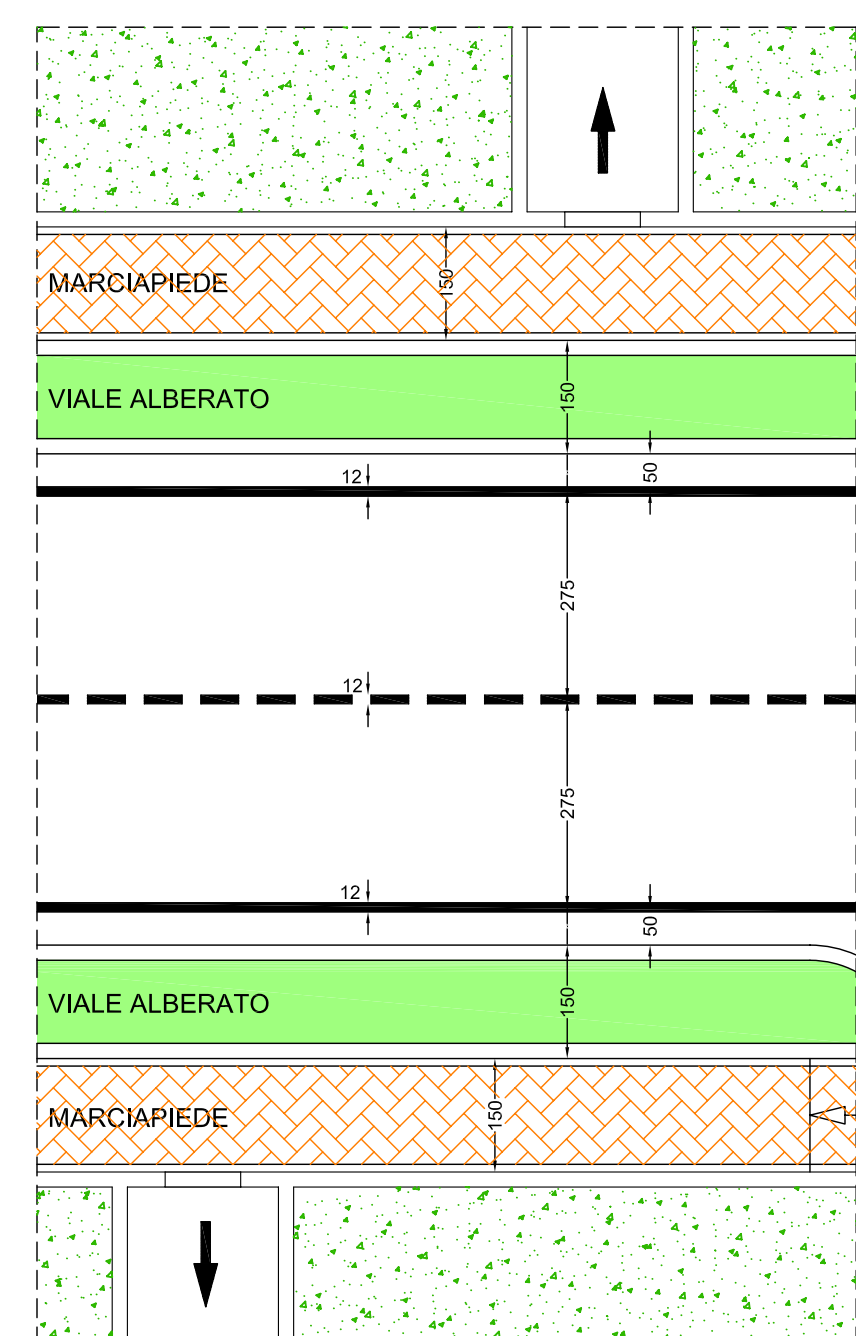


SCALA 1:100

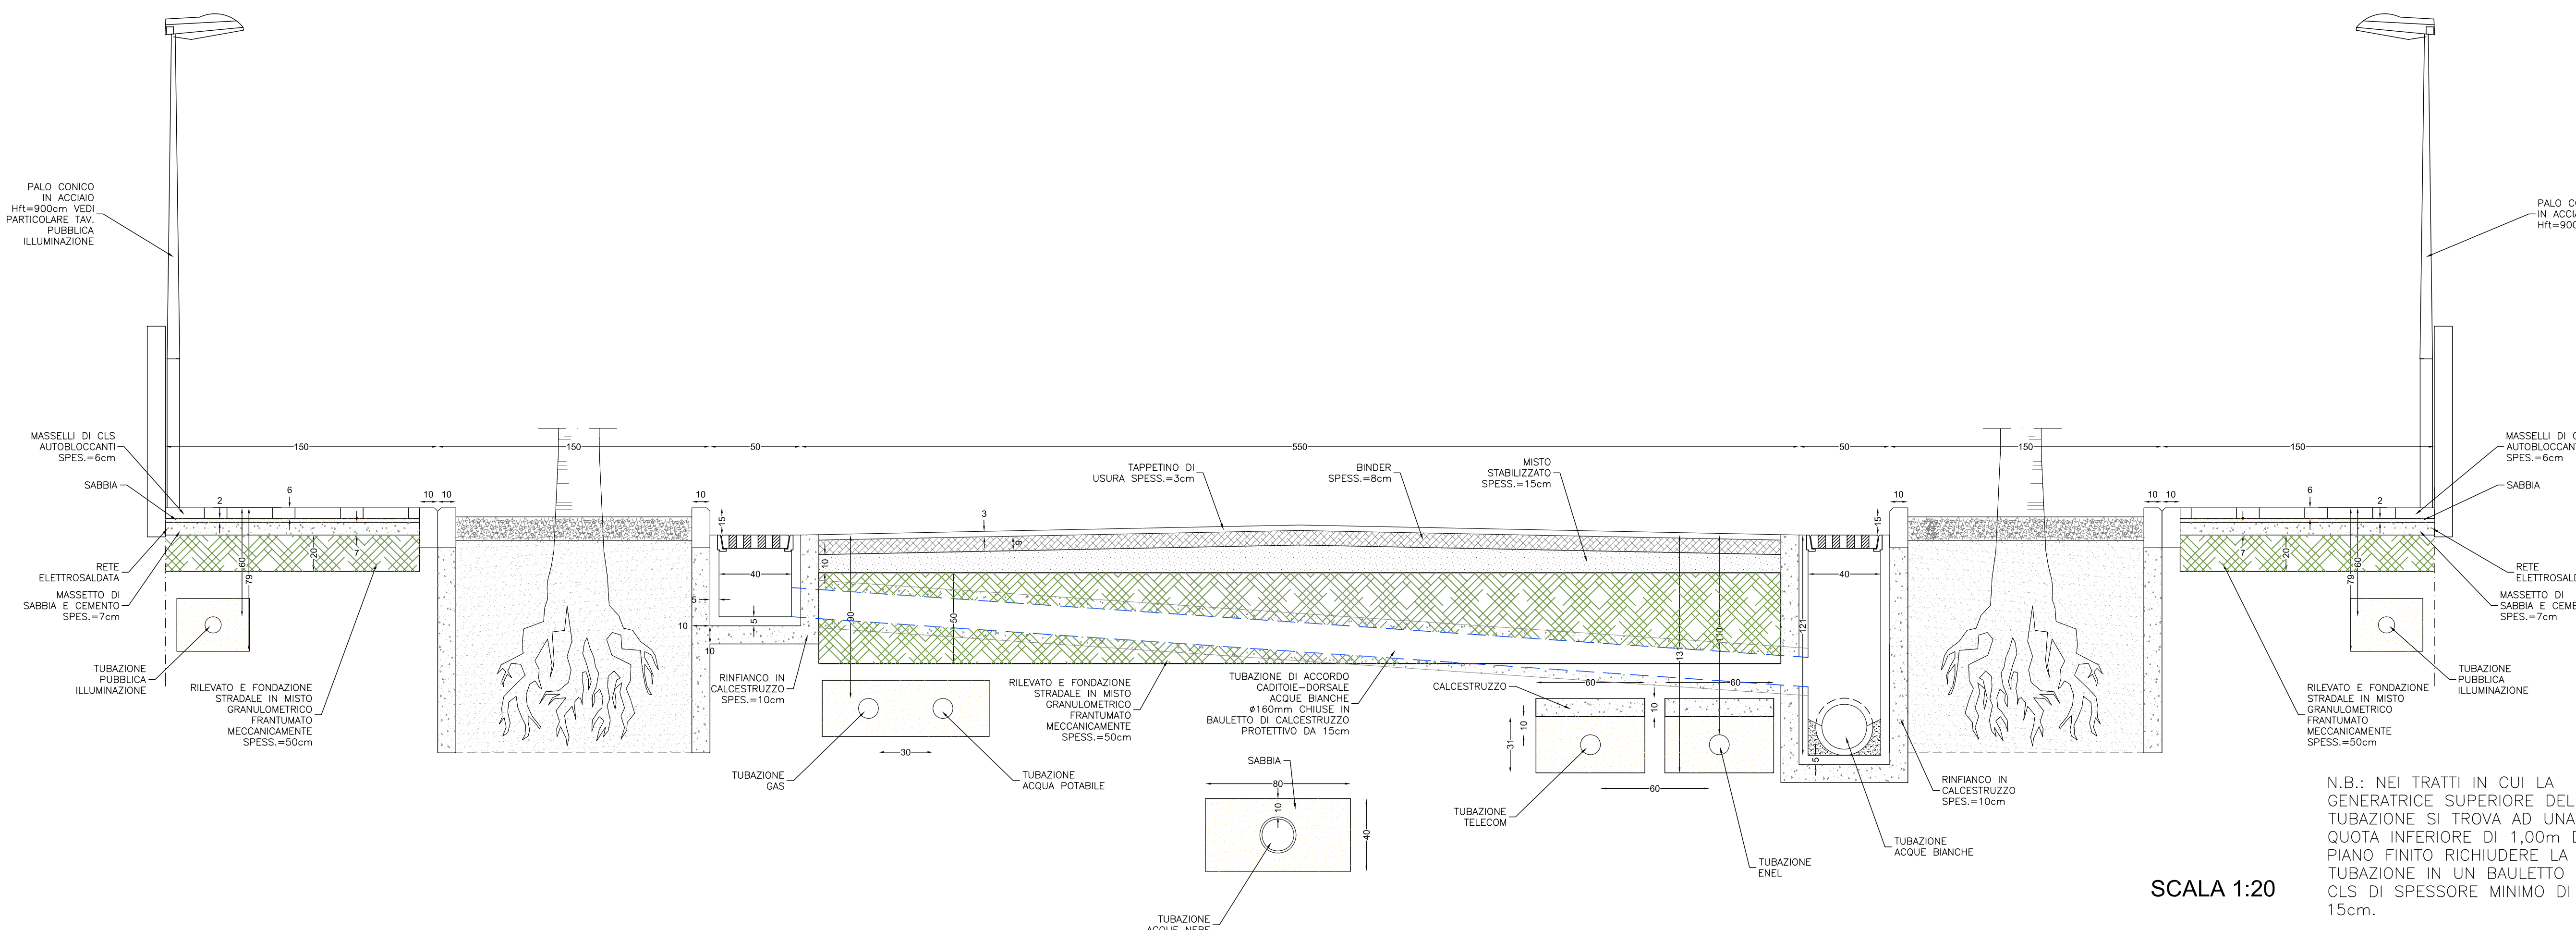

SCALA 1:20


N.B.: NEI TRATTI IN CUI LA GENERATRICE SUPERIORE DELLA TUBAZIONE SI TROVA AD UNA QUOTA INFERIORE DI 1,00m DAL PIANO FINITO RICHIUDERE LA TUBAZIONE IN UN BAULETTO DI CLS DI SPESSORE MINIMO DI 15cm.

## PARTICOLARE ACCESSI

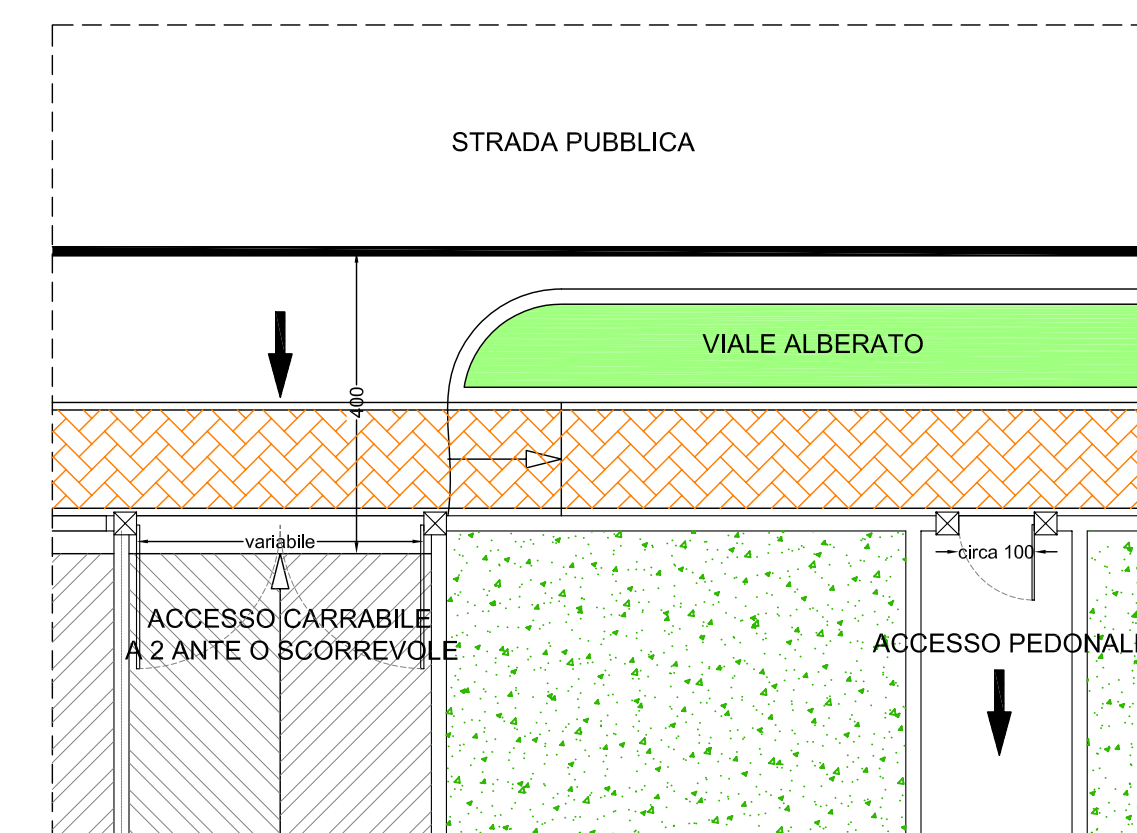


SCALA 1:100

## CANCELLO CARRABILE

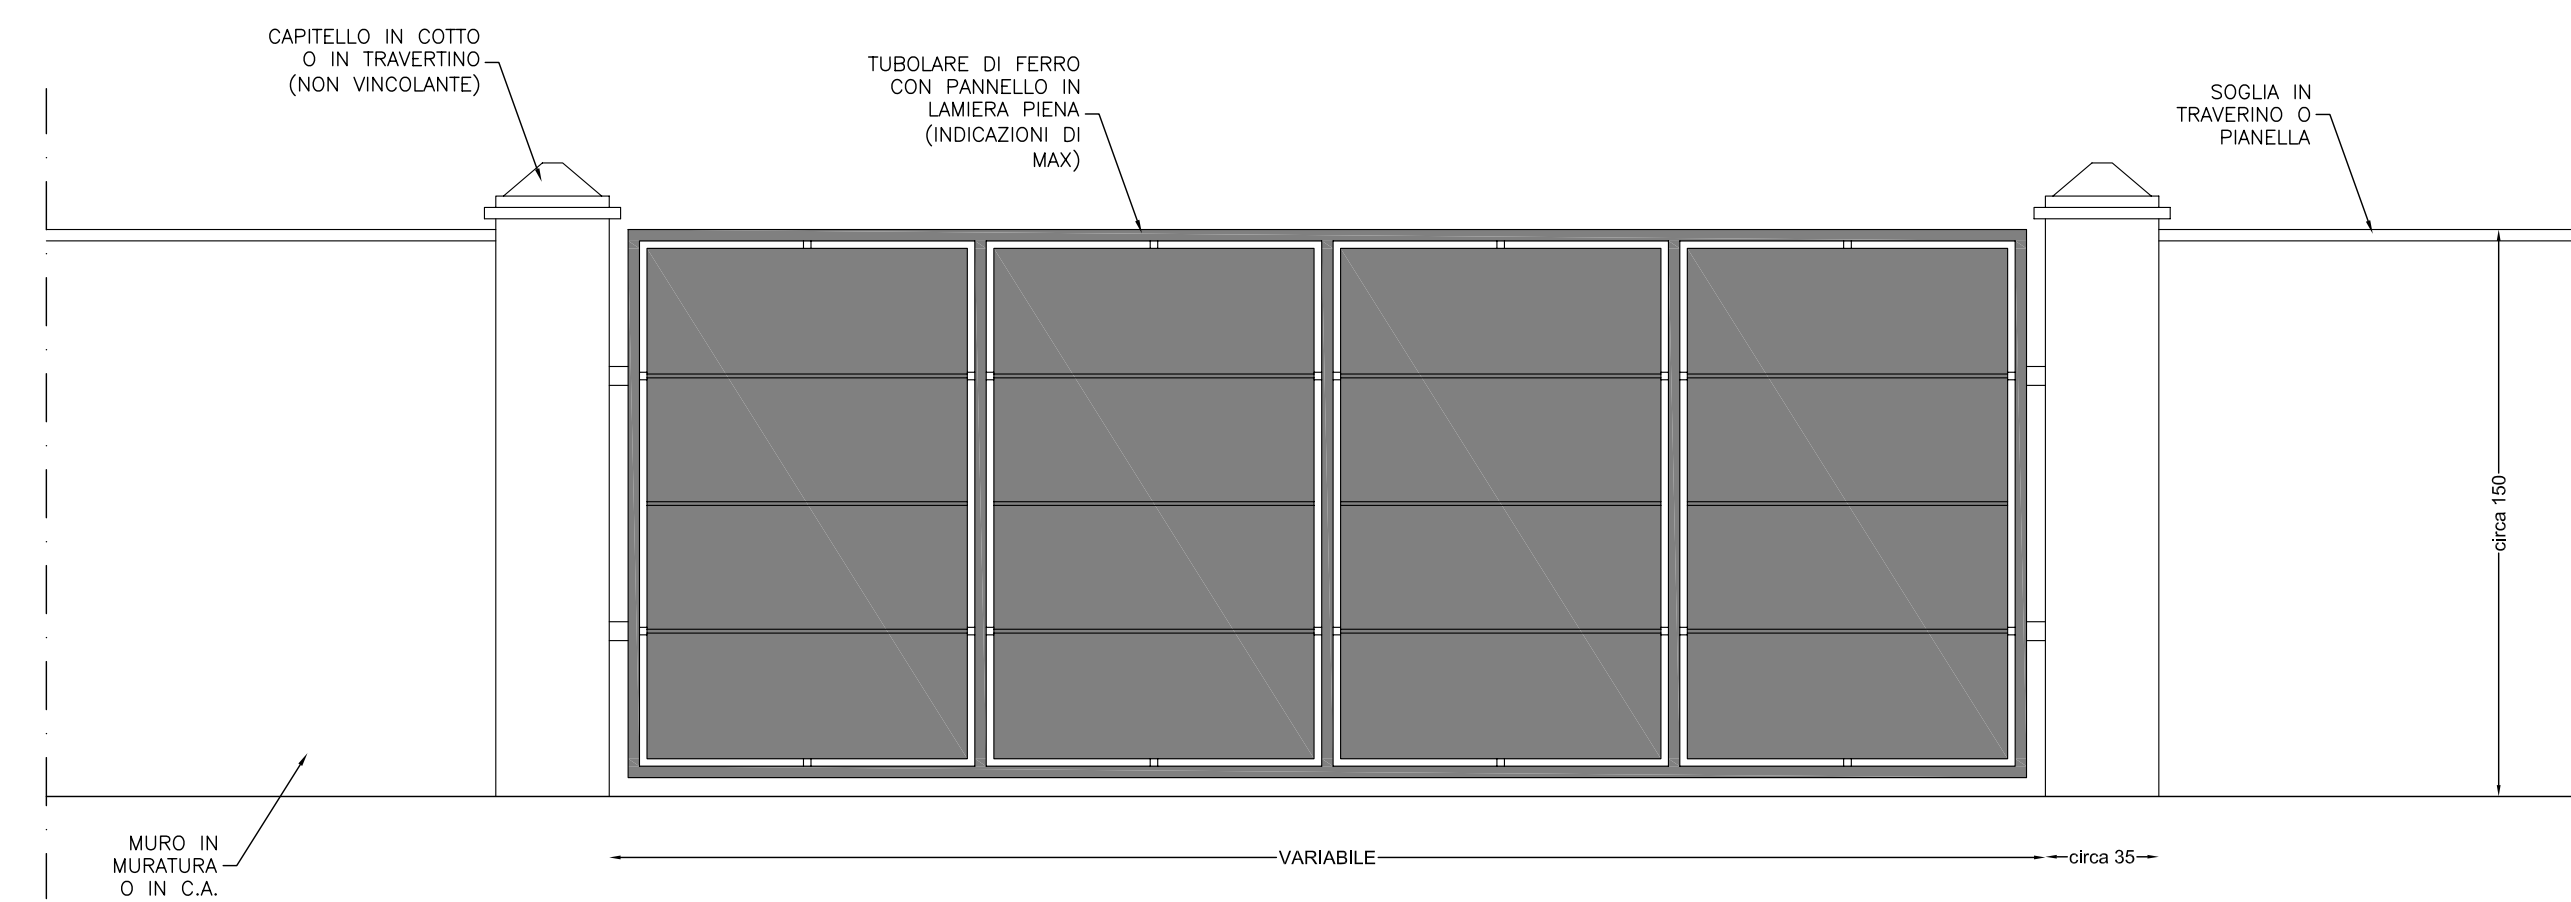

SCALA 1:20

## CANCELLO PEDONALE

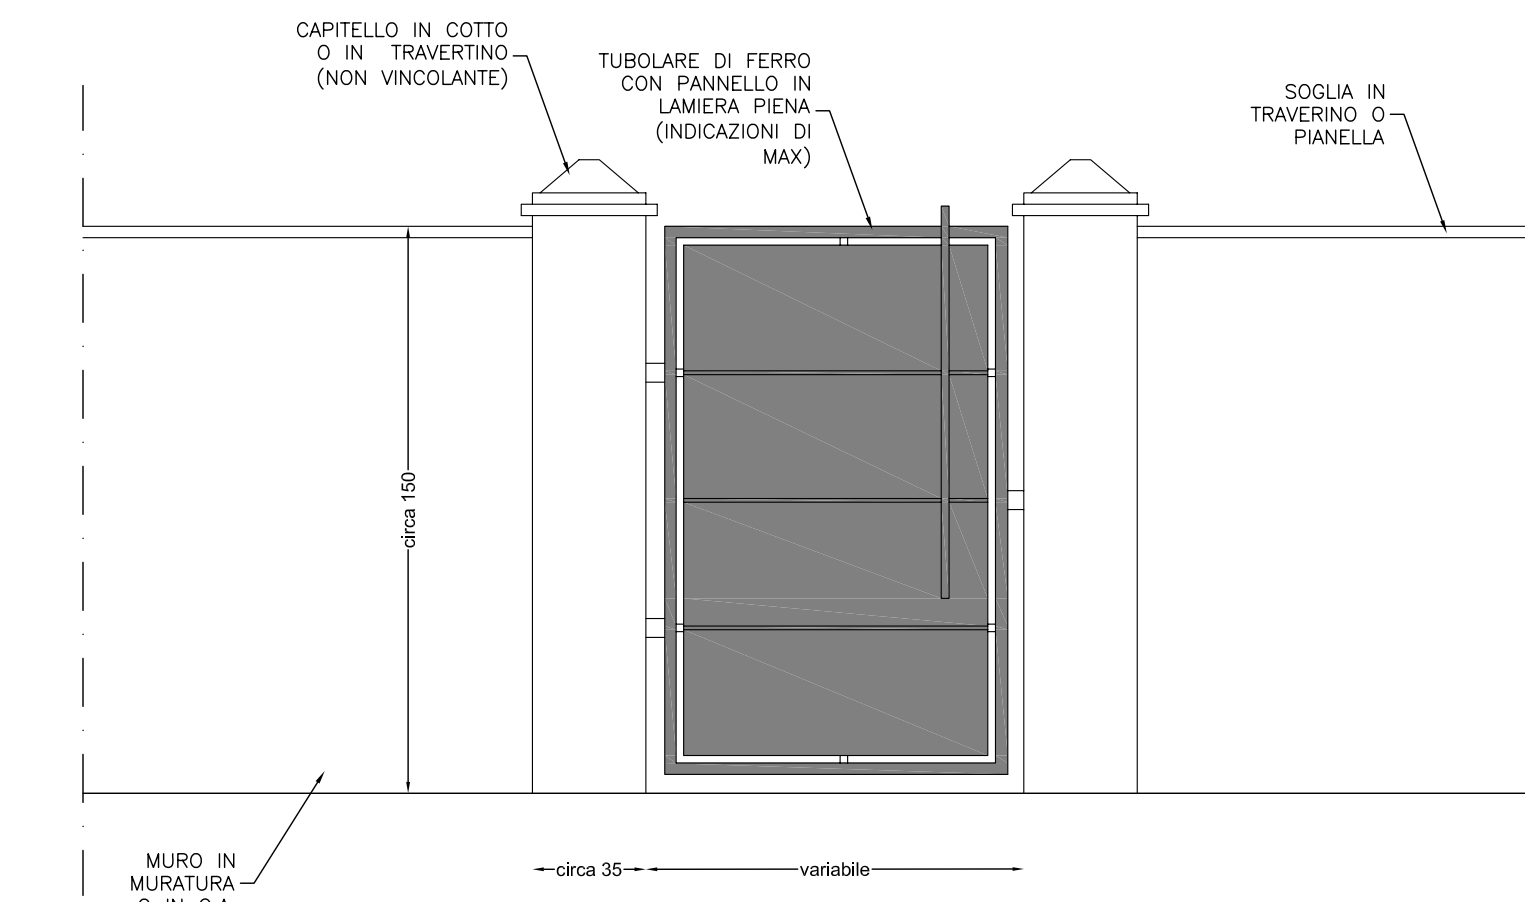

SCALA 1:20