

Via Tiberina, 221 06053 DERUTA (PG)
Tel. e Fax 075/972093
Cell. 393-9527785 (Geom. Bucataio)
Cell. 393-9658327 (Geom. Ribigini)
P. Iva 02456980545



PROGETTAZIONE
RILIEVI
PRATICHE CATASTALI
RISTRUTTURAZIONI
LOTTIZZAZIONI
DESIGN D'INTERNI



C O M U N E D I T O R G I A N O

PROGETTO DI VALORIZZAZIONE E RIQUALIFICAZIONE DEL CENTRO STORICO DI TORGIANO

INTERVENTO DI PAVIMENTAZIONE E DECORO URBANO DI
CORSO VITTORIO EMANUELE II

COMMITTENTE : COMUNE DI TORGIANO
CORSO VITTORIO EMANUELE II

ELABORATO : STATO DI PROGETTO
PARTICOLARI PAVIMENTAZIONE CARRABILE E
NUOVO TAPPETINO DI ASFALTO

LOCALITA' : TORGIANO, CORSO VITTORIO EMANUELE


SCALA 1:20 EMESSO IL SETTEMBRE 2014

N° Tavola


4

PARTICOLARE NUOVA PAVIMENTAZIONE IN PIETRA

SCALA 1:20

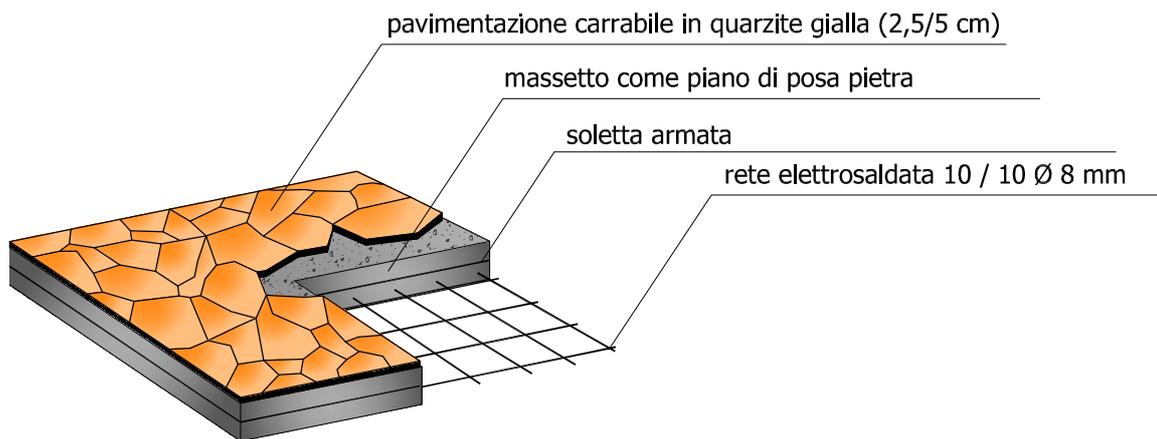


N.B. LE POSA IN OPERA DELLE PIETRE AVVIENE A MASSETTO FRESCO, LO STESSO NON DEVE ESSERE LIVELLATO, LE PIETRE DEVONO ESSERE POSATE SULLO STESSO, IN PARTICOLA VANNO "AFFOGATE" PER RENDERE LA PARTE CARRABILE SUPERIORE LIVELLATA, LE PIETRE NON VANNO INCOLLATE.

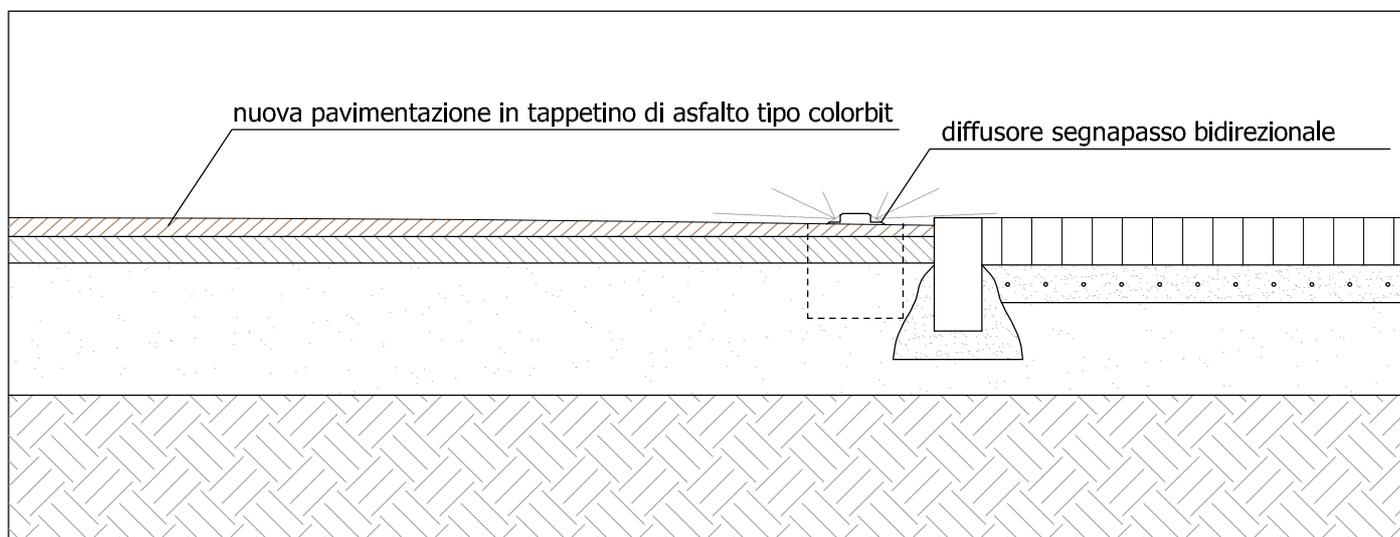


PARTICOLARE "A"

SCALA 1:20 (vedi tav. 3)

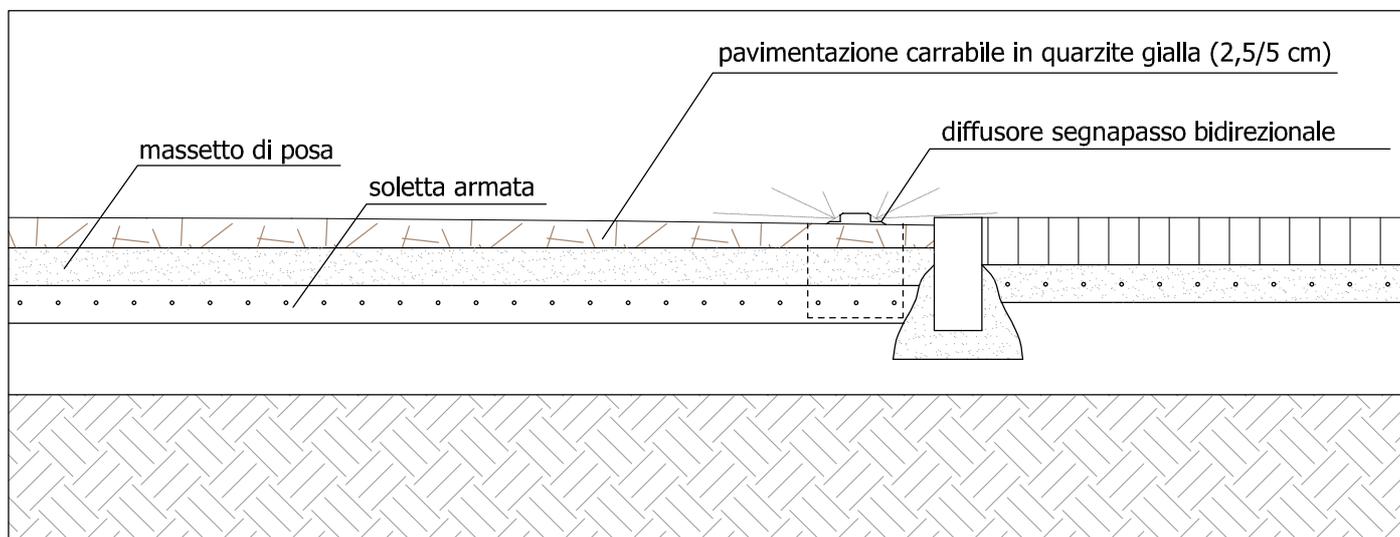

PARTICOLARE "B"


SCALA 1:20 (vedi tav. 3)

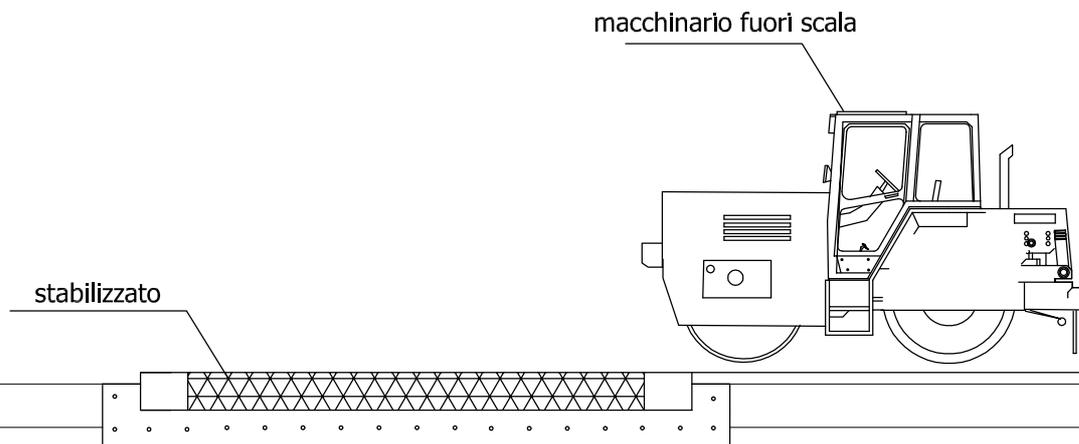

in fase di esecuzione, gli attraversamenti pedonali, devono essere realizzati come di seguito descritto:

- taglio stradale
- realizzazione di soletta armata e posizionamento cordoli
- riempimento della superficie dell'attraversamento con materiale inerte (stabilizzato) per permettere il passaggio della finitrice erullo
- svuotamento del materiale inerte
- realizzazione di massetto e alloggiamento pietre

PARTICOLARE "C" LAVORI DI ESECUZIONE TAPPETINO E RULLAGGIO
 SCALA 1:20 (vedi tav. 3)

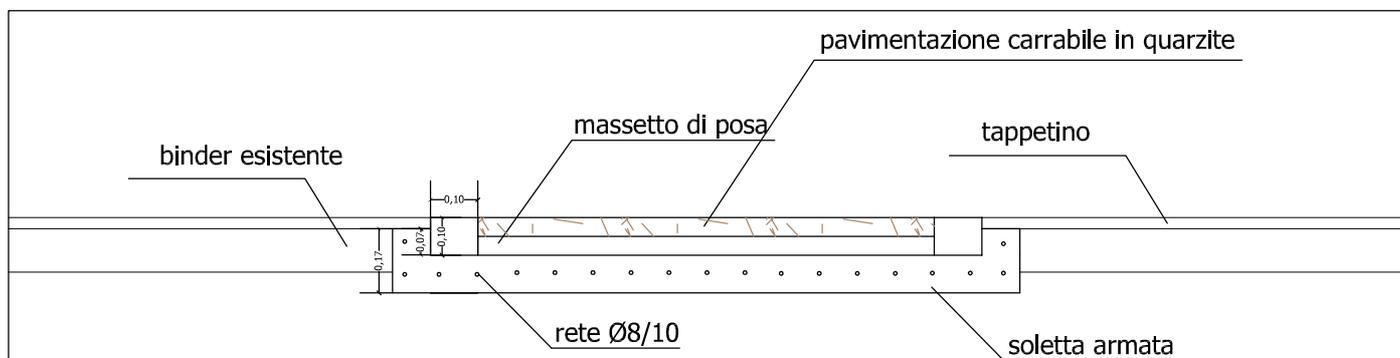

PARTICOLARE "D" ATTRAVERSAMENTI PEDONALI
 SCALA 1:20 (vedi tav. 3)