



STRALCIO PRG VIGENTE

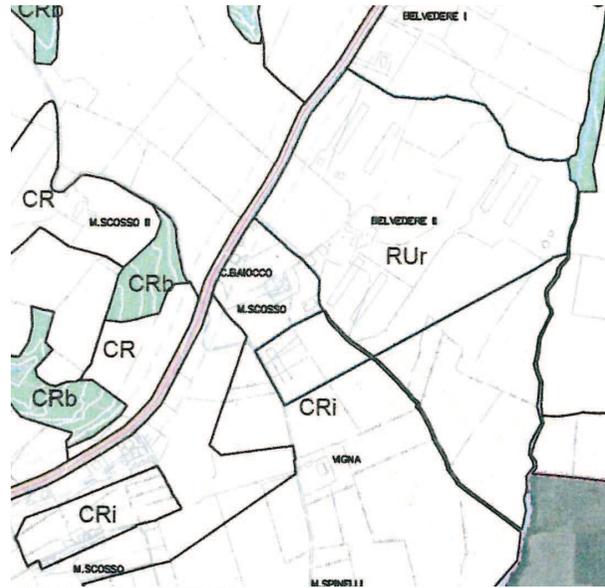

STRALCIO PRG ADOTTATO

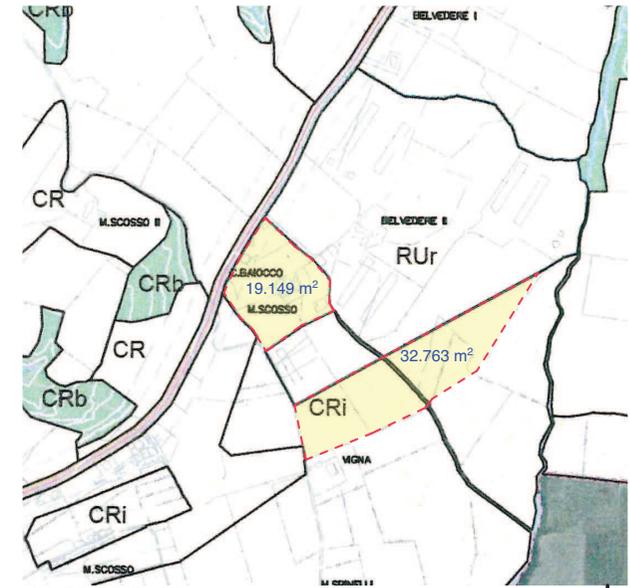

SOVRAPPOSIZIONE

AREE AGRICOLE DI PREGIO DI NUOVA CLASSIFICAZIONE

*Individuazione di massima delle Aree Agricole di Pregio di nuova Classificazione da parte del P.R.G. adottato.
Tali aree sono sovrabbondanti rispetto a quanto richiesto, quindi possono essere utilizzate in compensazione ai sensi dell'art. 92 L.R. 1/2015 (52.000 mq a fronte dei 7.700 mq richiesti).*



COMUNE DI TORGIANO

PROVINCIA DI PERUGIA

PIANO REGOLATORE GENERALE
PARTE STRUTTURALE

VARIANTE DI ADEGUAMENTO ALLA L.R. 11/2005

TAVOLA 4/1
AZIONI STRATEGICHE DI PIANIFICAZIONE


COM.:	DOC:	B400	REL:	GR:	SCALA:	1/5.000	FILE:	A012164101014
-------	------	------	------	-----	--------	---------	-------	---------------



AREA IN VARIANTE
AL PRG VIGENTE



AREA IN AMPLIAMENTO
AL PRG ADOTTATO

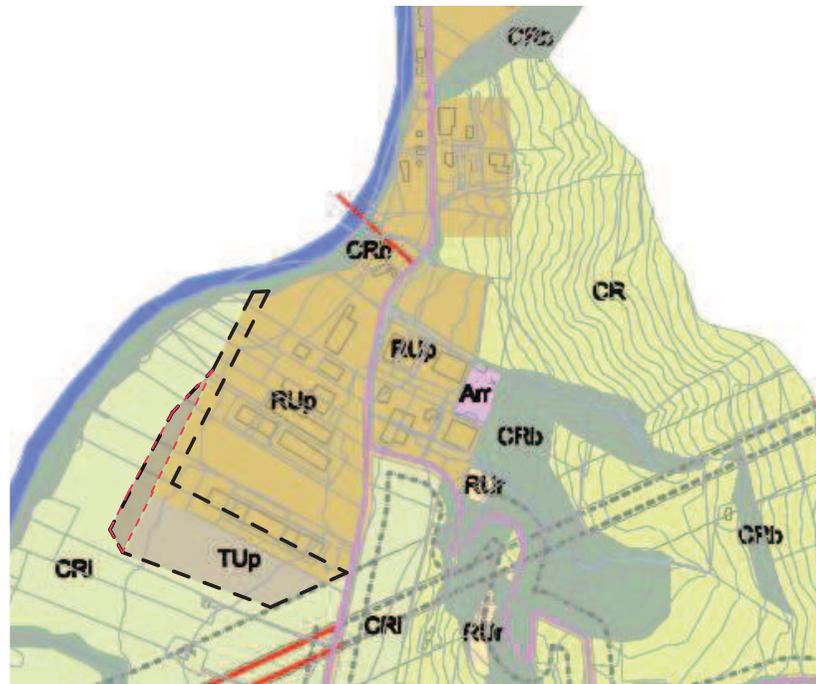

L'area in ampliamento al PRG adottato, pari a mq 7700, superficie questa già designata come "area agricola di pregio", è da compensare con altre aree aventi analoghe caratteristiche, ai sensi dell'art. 92 L.R. 1/2015.

Dalla procedura VAS del PRG strutturale, approvata con Determina Dirigenziale Regione Umbria n. 11502 del 23/11/2016 e oggetto di conferma di adozione da parte del Comune di Torgiano con Delibera del C.C. n. 19 del 21/02/2018 risulta che le "aree agricole di pregio" sottratte al PRG vigente sono di mq 283.250 mentre le aree riclassificate come agricole di pregio con la variante stessa sono di mq 994.230 con un saldo positivo di mq 710.980 - Tale incremento contiene tranquillamente la superficie di mq 7.700 necessaria alla Variante in progetto e pari al 1,08% del saldo positivo anzidetto.

COMUNE DI TORGIANO		REDAZIONE	
LOCALITÀ: FERRIERA		REDAZIONE: STUDIO GRG	
PROFESSI: O.M.G. Officine Meccaniche Galletti S.r.l. Etruria Leasing S.p.a.		REDAZIONE: STUDIO GRG	
REALIZZAZIONE CENTRO ARTIGIANALE - INDUSTRIALE in Loc. ferriera			
SCALA: 1:5000	REVISIONE: maggio 2018	ELABORATO DI VARIANTE AL PRG	
OPERATORE: STUDIO GRG			3i_2 PRG