

Alle N.T.A. del P.R.G. Adottato Parte Strutturale è aggiunto il seguente Articolo 18 bis Ambito di trasformazione del territorio "SUAP loc. Ferriera":



COMUNE DI TORGIANO

PROVINCIA DI PERUGIA

PIANO REGOLATORE GENERALE
PARTE STRUTTURALE

Art. 18 Bis - Ambito di trasformazione del territorio. (SUAP loc. Ferriera)


1. Con l'ambito di trasformazione **SUAP loc. Ferriera** il PRG individua (Tavola 4) le aree utilizzabili per nuovi insediamenti prevalentemente produttivi che si configurano agli effetti urbanistici come completamenti degli impianti esistenti in tale località.
2. All'ambito di trasformazione **SUAP loc. Ferriera** il PRG Parte Operativa dovrà assegnare i diritti edificatori con indici non superiori a quelli delle aree esistenti, detti ambiti si attueranno con i parametri e nelle modalità stabilite dalla Parte Operativa del PRG, che dovrà recepire e confermare i parametri urbanistico edilizi del PRG Vigente.



AREA IN VARIANTE
AL PRG VIGENTE



AREA IN AMPLIAMENTO
AL PRG ADOTTATO

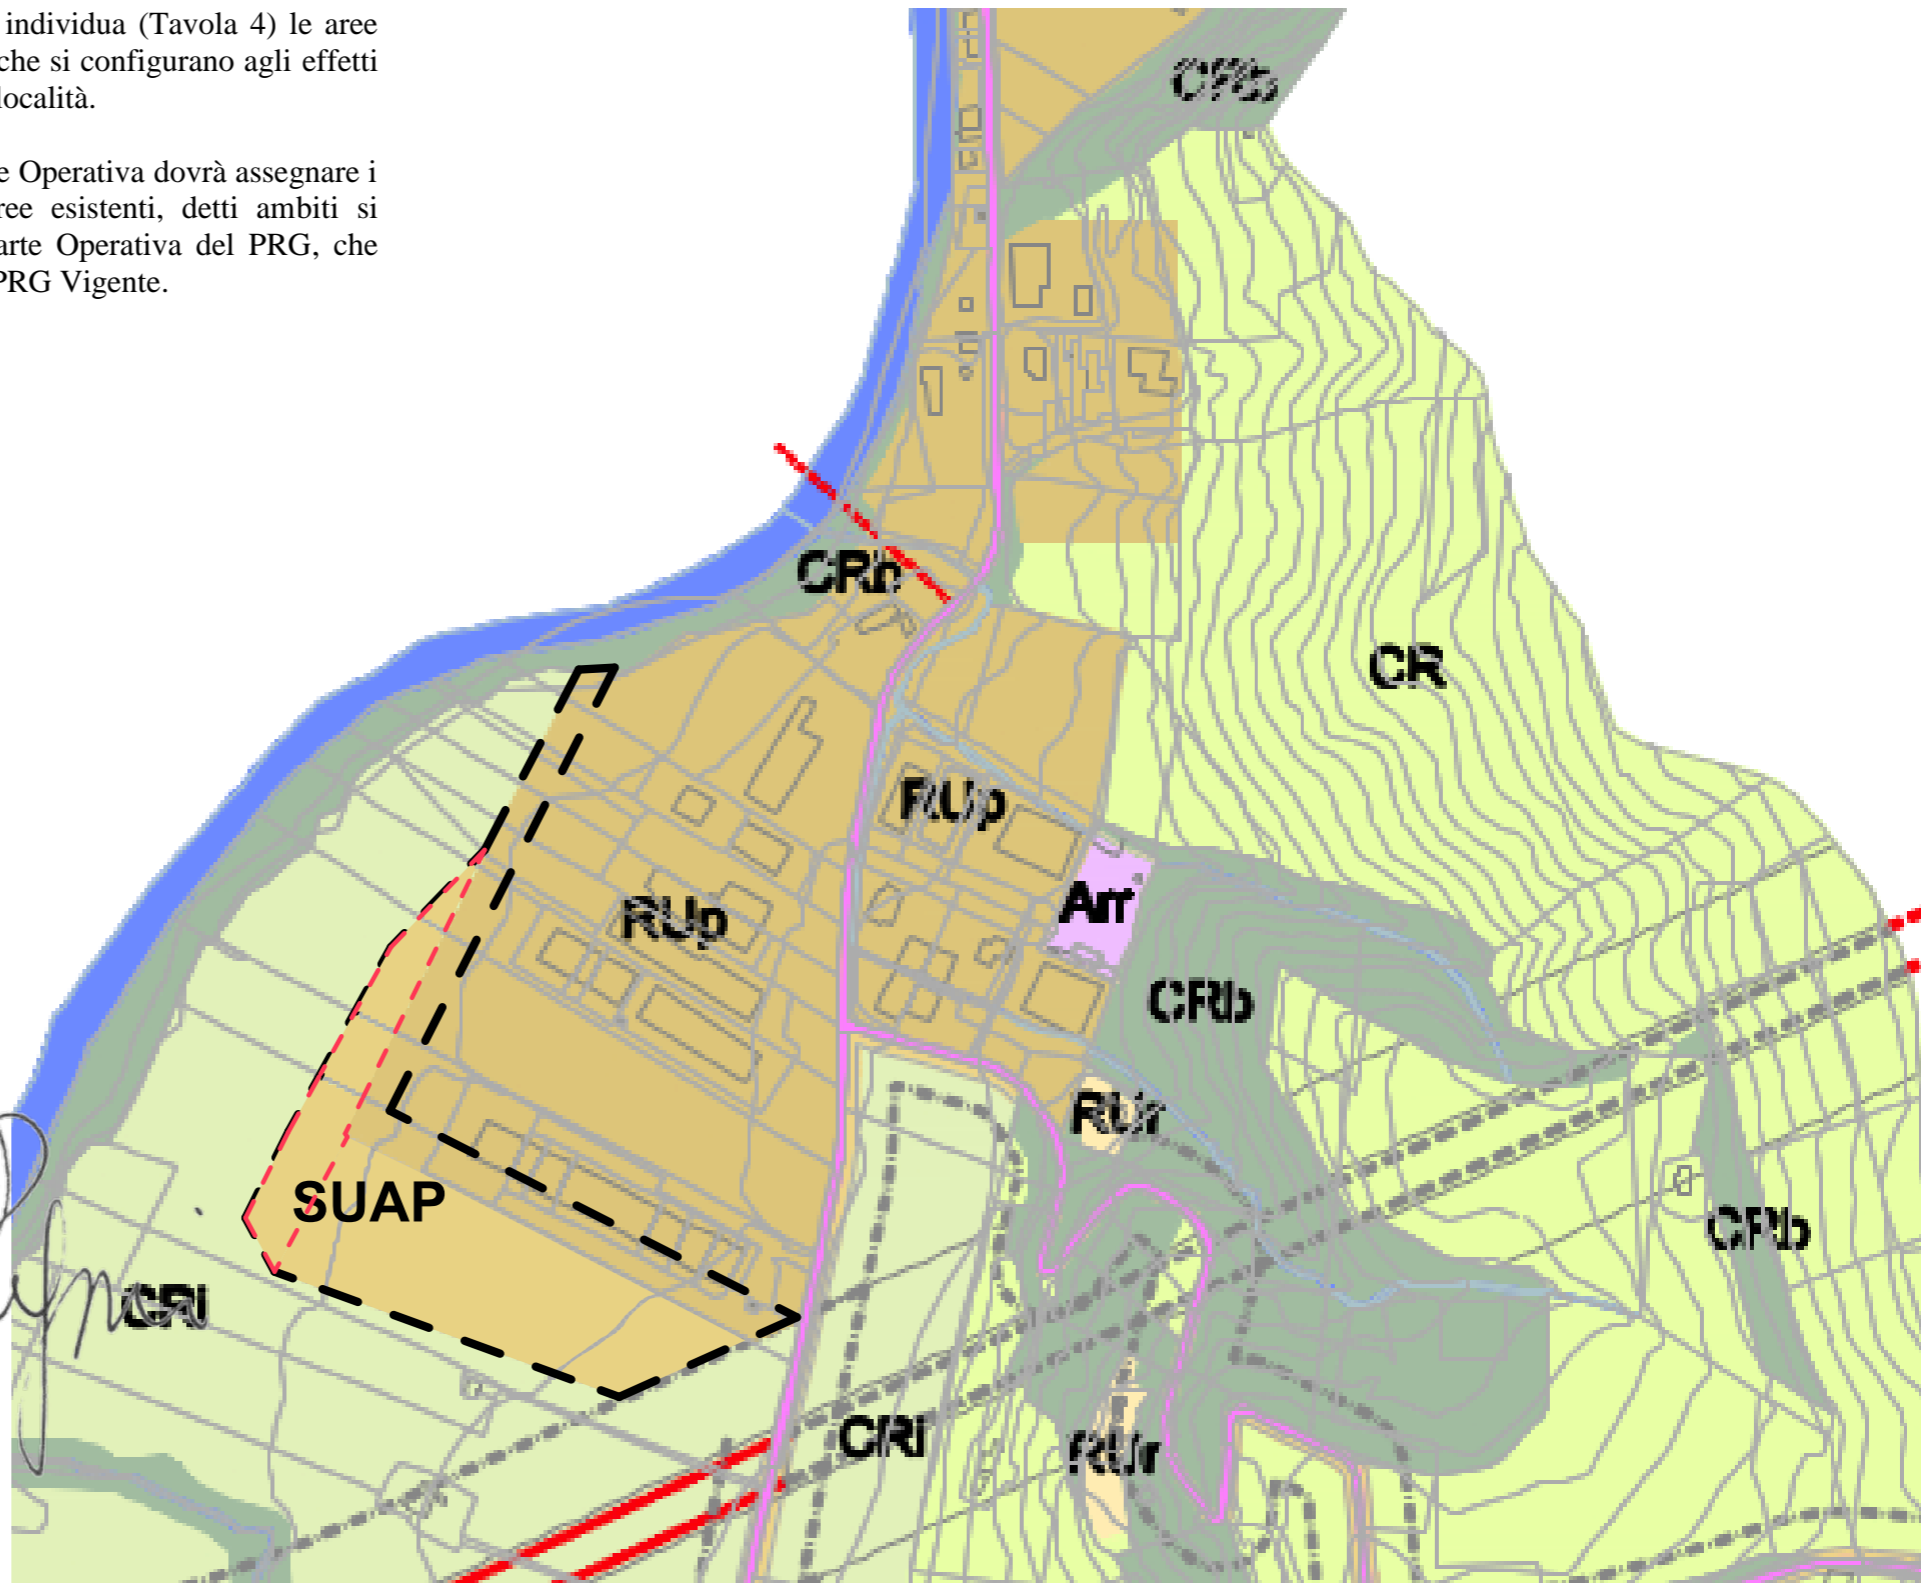

COMUNE DI TORGIANO		
LOCALITA'	FERRIERA	
PROPRIETA'	O.M.G. Officine Meccaniche Galletti S.r.l. Etruria Leasing S.p.a.	
REALIZZAZIONE CENTRO ARTIGIANALE - INDUSTRIALE in Loc. ferriera		
SCALA	1:5000	<p>ELABORATO DI VARIANTE AL PRG ADOTTATO PARTE STRUTTURALE</p> <p>TAVOLA 2-B PRG</p>
PERUGIA II	Ottobre 2018	
OPERATORE	STUDIO GRG	