Comune di Torgiano (Pg)

PIANO ATTUATIVO

TRACCIATO FOGNARIO

Tavola 4

QUINTOSTUDIO
ARCHITETTURA
Via Campo di Marte 2/S-4 - 06124 - Perugia
Tel. 075.5002453- Fax. 075.5050525
Arch. F. Cetrini - Arch. D. Lamberti - Geom. D. Pici

LEGENDA	
	Fognatura Acque Bianche da realizzare con Tubo = 315 in PVC SN8 a Norme UNI EN 14001-2 con Marchio di conformità UNI CEI EN 45011
	Fognatura Acque Nere da realizzare con Tubo = 315 in PVC SN8 a Norme UNI EN 14001-2 con Marchio di conformità UNI CEI EN 45011
	Pozzetti di raccolta acque meteoriche stradali, saranno realizzati in cls armato rck 300 Kg/cmq delle dim. di 40 x 40 con griglia carrabile in ghisa
	Pozzetti acque nere in cls armato con soletta carrabile
	Pozzetto di raccolta su fognatura mista esistente
	Pozzetto di raccolta su fognatura acque bianche esistente

IL TRACCIATO FOGNARIO NON E' STATO MAI RILEVATO GRAFICAMENTE, QUINDO NON SIAMO IN POSSESSO DI STRUMENTI CERTI PER INDIVIDUARE LA FOGNATURA COMUNALE MISTA.
SI RICHIEDE PERTANTO, UNA VOLTA GIUNTI I GRAFICI ALL'ENTE PREPOSTO, L'UMBRA ACQUE, UN SOPRALUOGO PER VERIFICARE L'ESATTA POSIZIONE DELLA TUBAZIONE, IN QUANTO VI E' IL SOSPETTO CHE LA FOGNATURA PASSI ATTRAVERSO L'AREA OGGETTO DEL PIANO ATTUATIVO

PLANIMETRIA FOGNATURE SCALA 1:500

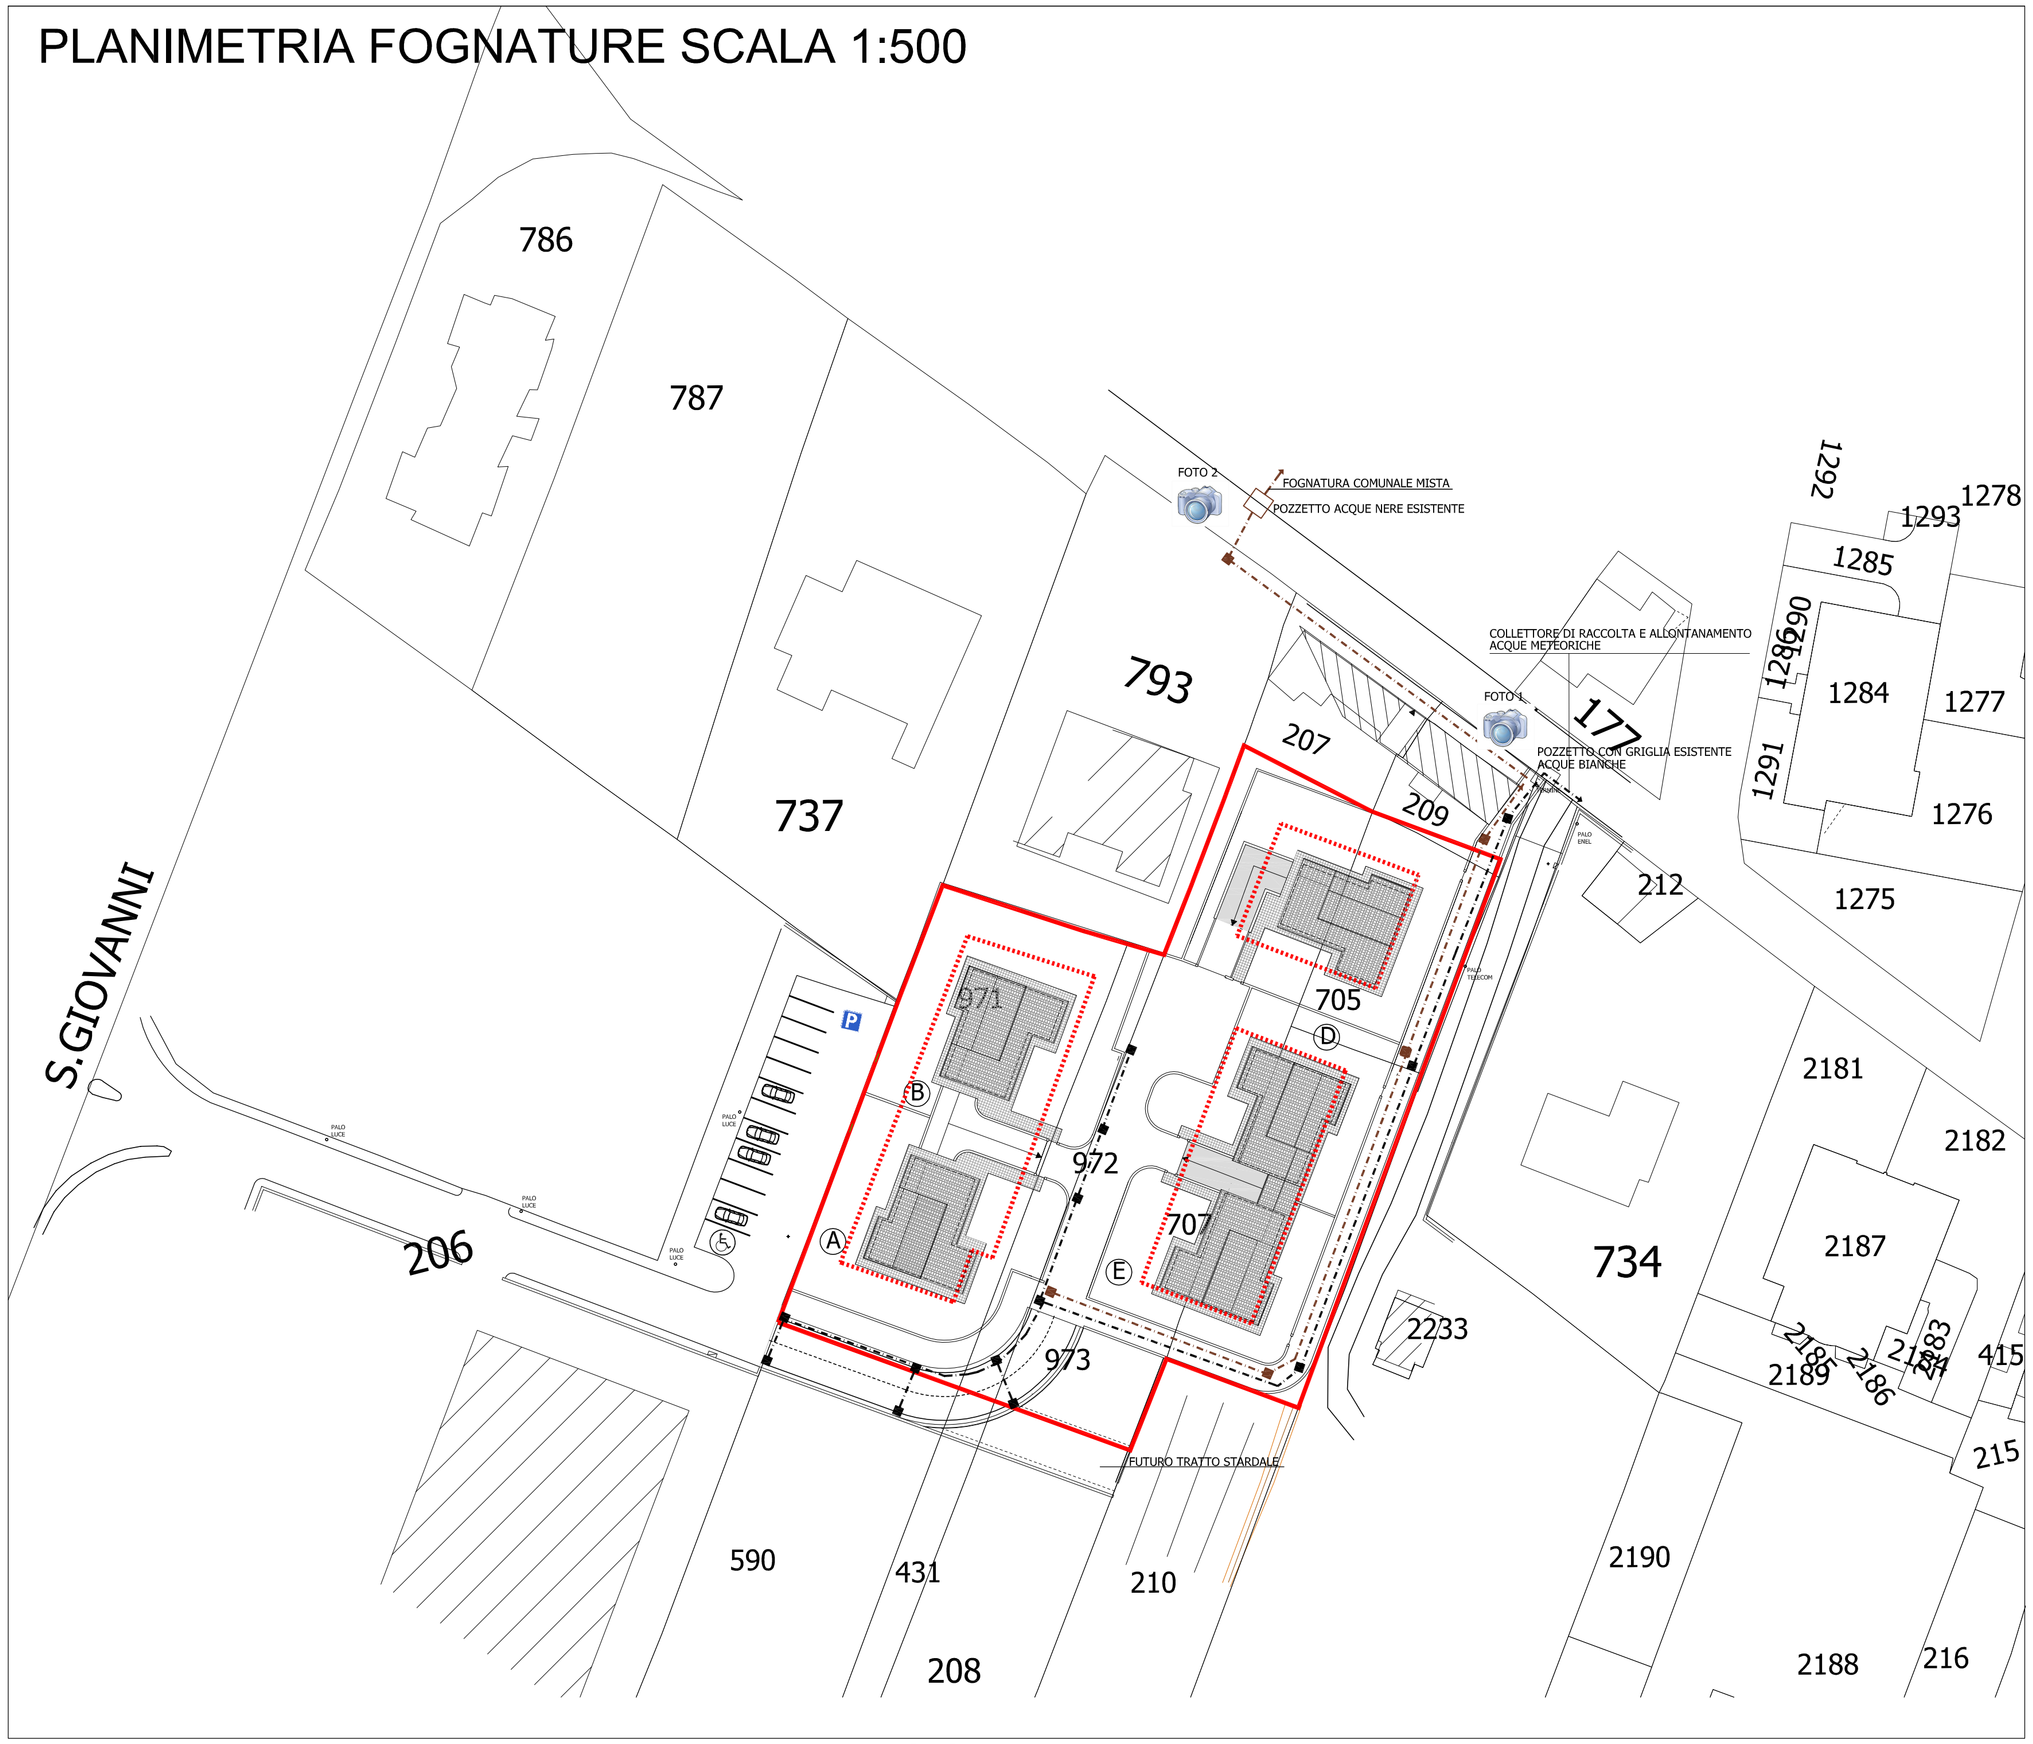

FOTO 1

FOTO 2