


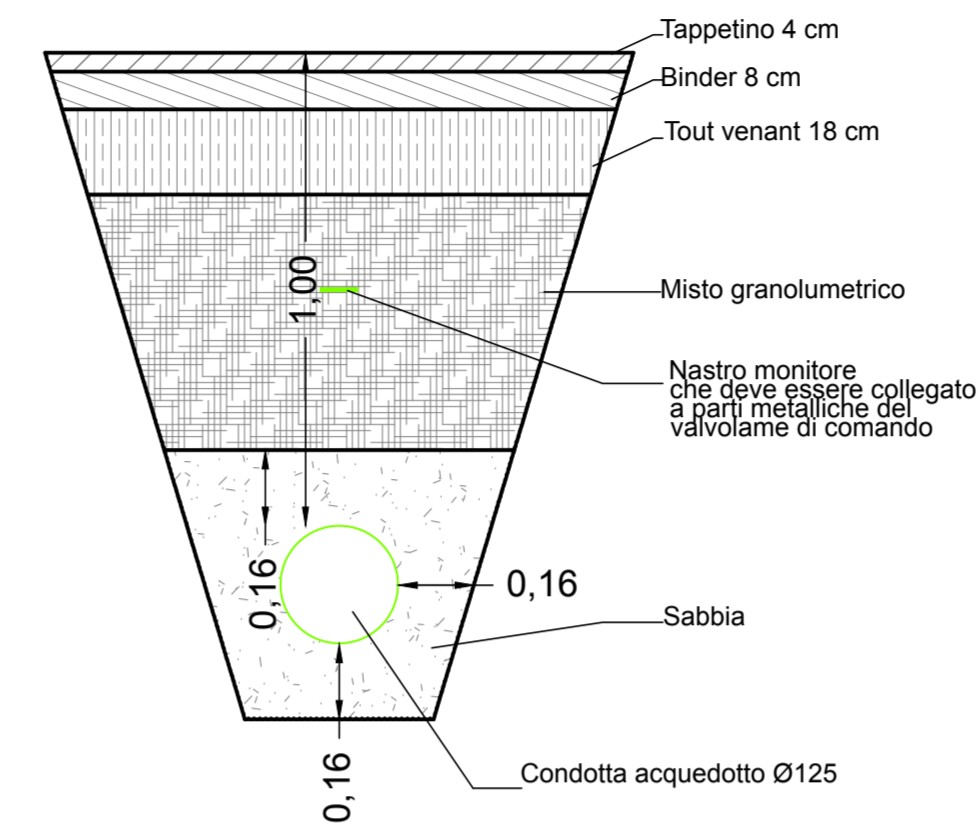


SEZIONE TIPO LINEA ACQUEDOTTO




PARTICOLARI ESECUTIVI

SEZIONE TIPO SMALTIMENTO

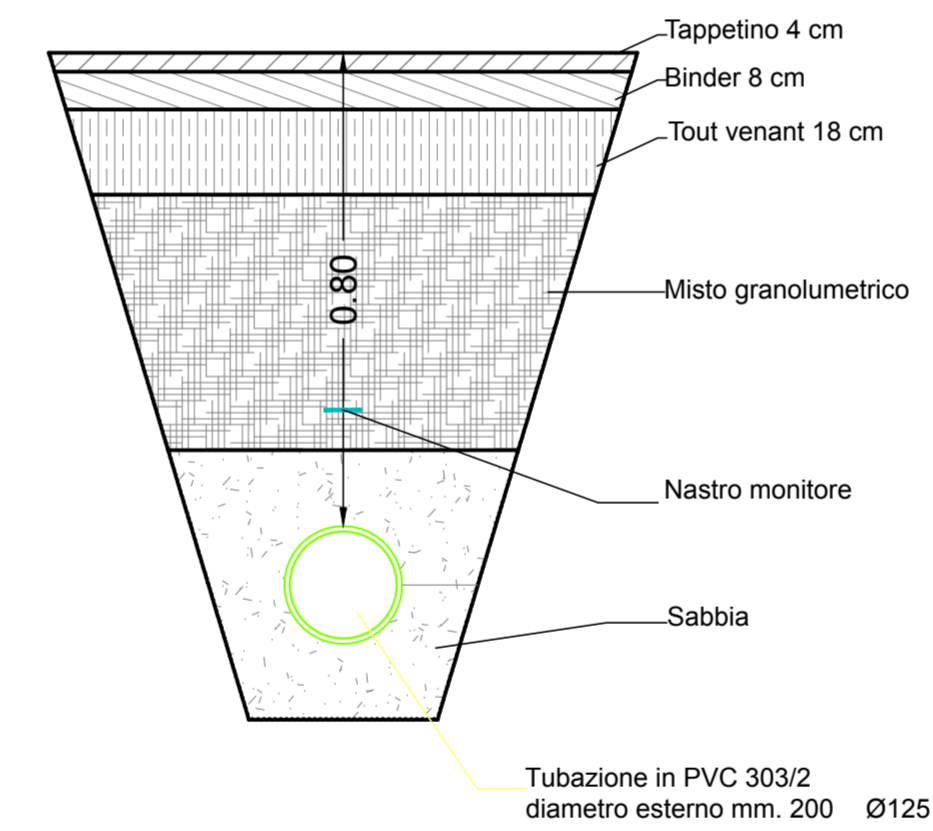

PARTICOLARI ESECUTIVI

SEZIONE TIPO GRIGLIA DI RACCOLTA

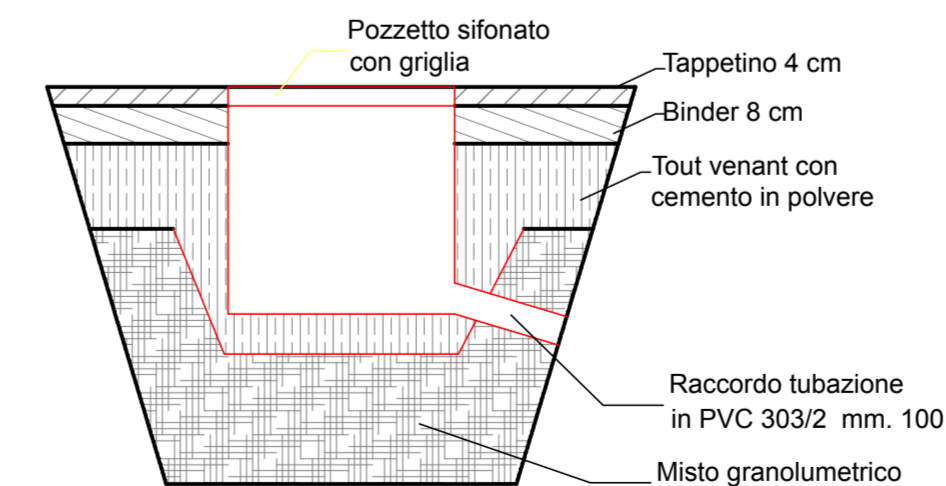

PARTICOLARI ESECUTIVI

	NUOVA LINEA ACQUEDOTTO
	PRESA ACQUEDOTTO
	NUOVA LINEA SMALTIMENTO ACQUE NERE
	POZZETTI ISPEZIONE ACQUE NERE
	NUOVA LINEA SMALTIMENTO ACQUE BIANCHE
	GRIGIA DI RACCOLTA ACQUE METEORICHE

COMUNE DI TORGIANO

COMPARTO RU8 - ORCIDI

Loc. Torgiano	C.T. Fig. 28 Part. 2369 e altre	Committente ORCIDI
------------------	------------------------------------	-----------------------

Descrizione TAVOLA IMPIANTI TECNOLOGICI	Tav. <b>4.1</b>
--	--------------------

Scala 1:500	Data MARZO 2017
-------------	-----------------

Geom. Cecchetti Cristian

Sede Op. - Corso Vittorio Emanuele II n. 42 - 06039 - Torgiano - Perugia  
Cell. 333 4282785 - email cristiancecchetti@gmail.com

Arch. Pecci Tatiana

Sede Op. - Via Calceoli n. 15 - Gubbio - Perugia  
Cell. 335 493889 - email tatapecci@libero.it

Geom. Nobilini Luca

Sede Op. - Corso Vittorio Emanuele II n. 42 - 06039 - Torgiano - Perugia  
Cell. 3399624591 - email nobilini@gmail.com