

COMMITTENTE: SCAP S.R.L.

OGGETTO: RICHIESTA DI AUTORIZZAZIONE UNICA ART. 8 DPR 160/2010 (VARIANTE ALLA PARTE STRUTTURALE E OPERATIVA DEL PRG VIGENTE E ADOTTATO)
 REALIZZAZIONE DI DEPOSITO DI LIQUIDI COMBUSTIBILI PER USO COMMERCIALE CON CAPACITA' GEOMETRICA COMPLESSIVA SUPERIORE A 50 mc.

LOCALITA': TORGIANO (PG) Viale G. Lungarotti

DESCRIZIONE:
 V.V.F. - VALUTAZIONE DEL PROGETTO
 ai sensi dell'art. 3 del DPR 01/08/2011 n° 151

PARTICOLARE POZZETTO DI CARICO
 CENTRALIZZATO
 PARTICOLARE SERBATOI


IL TECNICO
 Ortensi *giovanni* Sergio
 ALBO GEOMETRI
 Prov. PERUGIA
 n. 2701
 TORGIANO

La sottoscritta Società SCAP srl fa presente che il tecnico firmatario ha elaborato il progetto nell'ambito della sua attività di dipendente e pertanto non trattasi di svolgimento di prestazione professionale autonoma.
 Di conseguenza viene indicato il codice fiscale della società medesima n° 00782030548


Data:
 16 febbraio 2016

Tavola
V08


STATO di PROGETTO

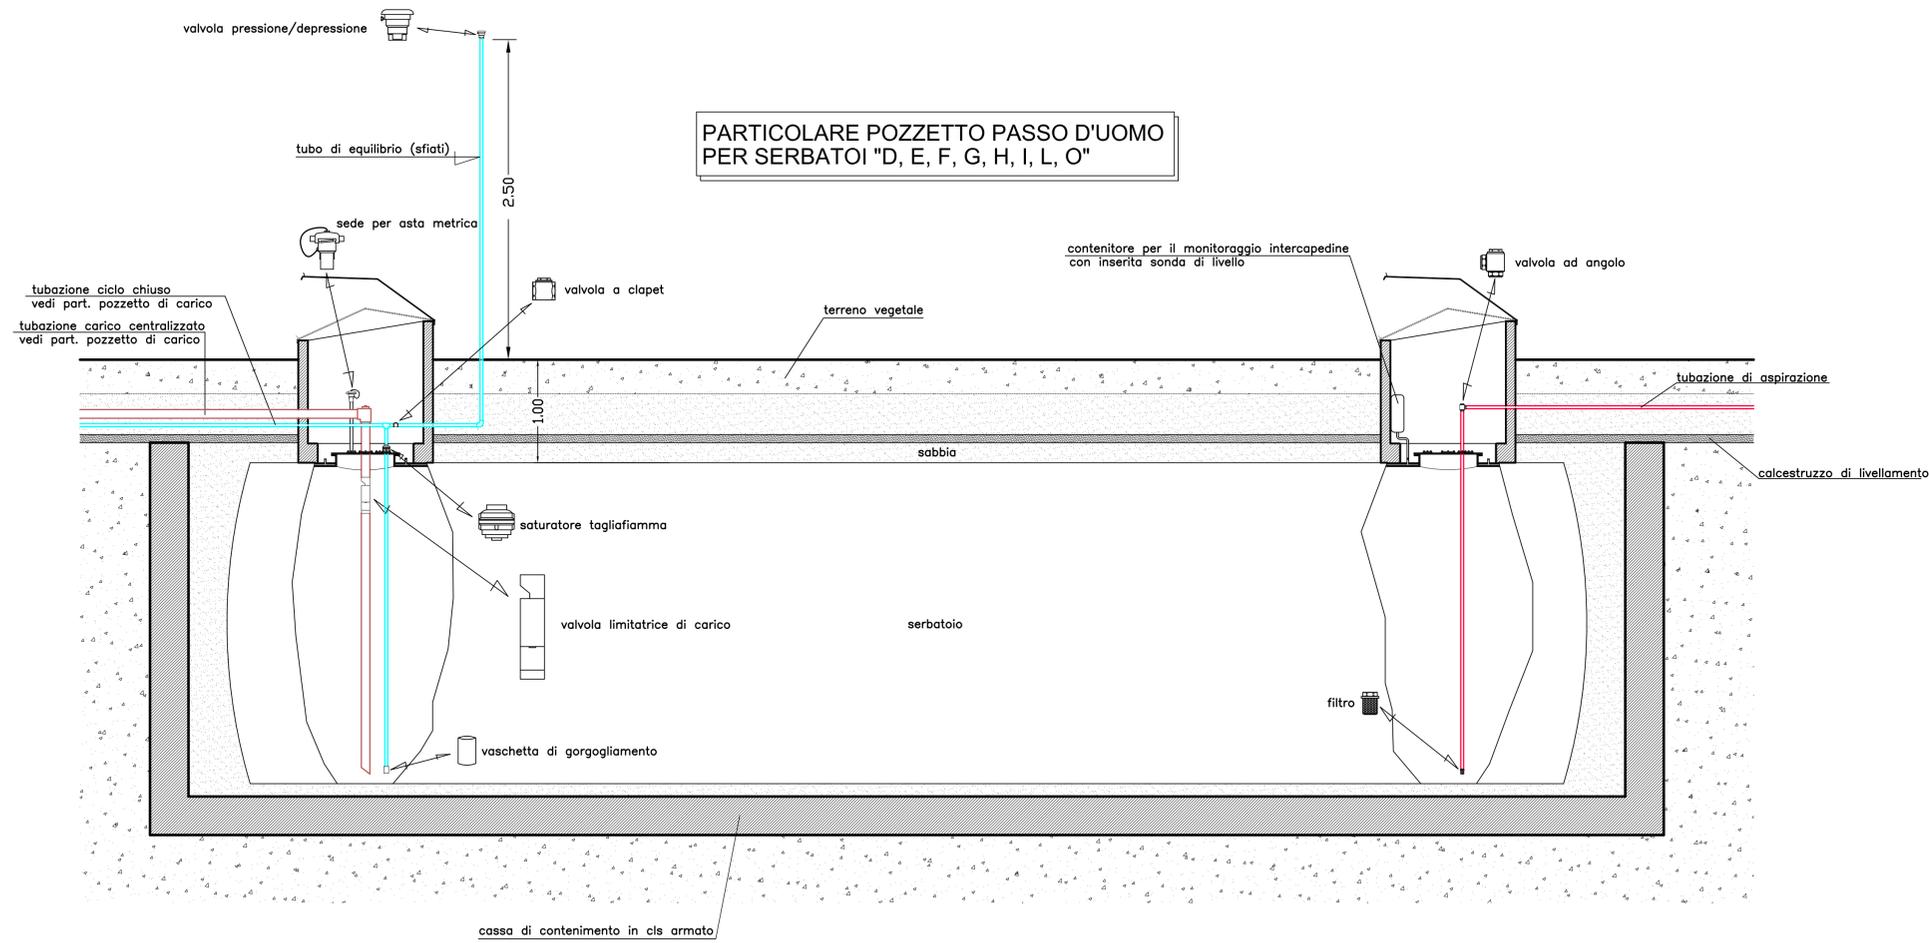


PARTICOLARE POZZETTO DI CARICO CENTRALIZZATO PER SERBATOI "B, C, D, E, F, G, H, I, L, M, N, O"

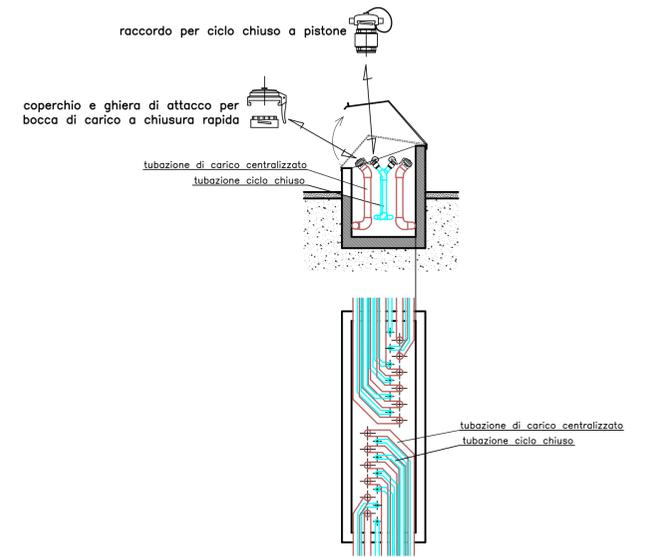

PARTICOLARE POZZETTO PASSO D'UOMO PER SERBATOI "B, C, M, N"

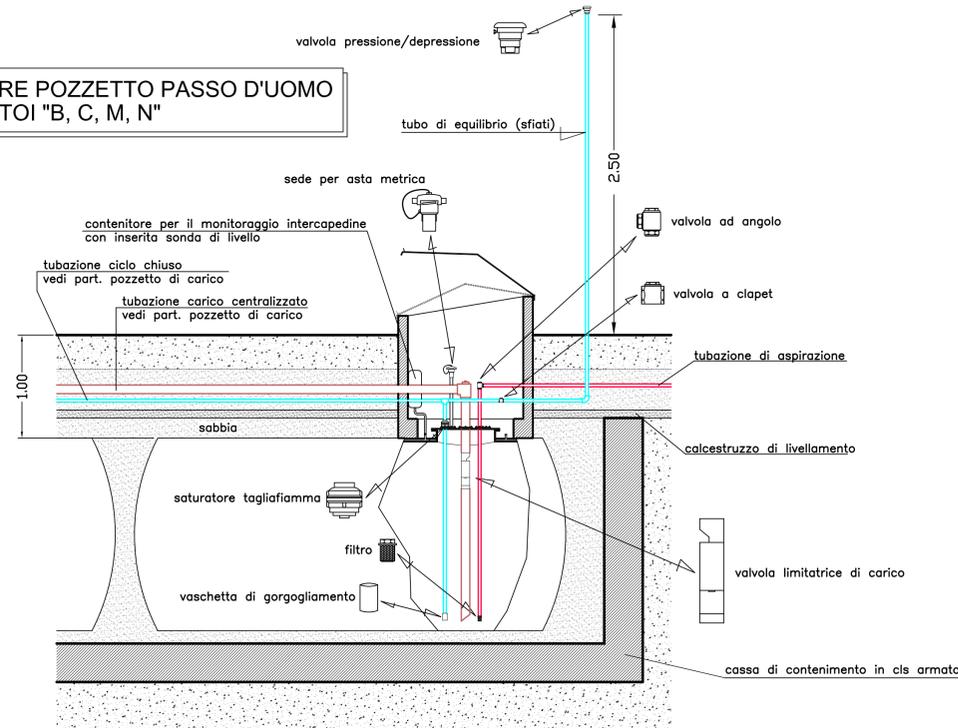

PARTICOLARE POZZETTO PASSO D'UOMO PER SERBATOIO "A"

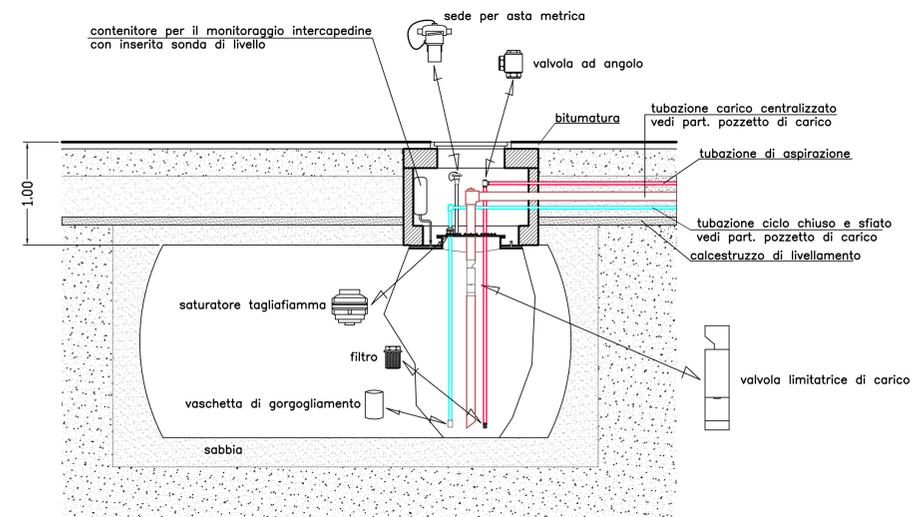

PARTICOLARE POZZETTO DI CARICO CENTRALIZZATO PER SERBATOIO "A"

