

COMMITTENTE: SCAP S.R.L.

OGGETTO: RICHIESTA DI AUTORIZZAZIONE UNICA ART. 8 DPR 160/2010
 DEPOSITO DI LIQUIDI COMBUSTIBILI PER USO COMMERCIALE CON CAPACITA' GEOMETRICA COMPLESSIVA SUPERIORE A 50 mc.

LOCALITA': TORGIANO (PG) Viale G. Lungarotti

DESCRIZIONE:

SEZIONI

scala 1: 200

Revisione a seguito procedura di assoggettabilità a VAS D.D. n. 745 del 26/01/2018

IL TECNICO PROGETTISTA
 Dott. Arch. Andrea Pochini



COLLABORAZIONE ALLA PROGETTAZIONE
 Geom. Sergio Ortenzi - SCAP

CONSULENZA AMBIENTALE E PAESAGGISTICA
 Arch. Viviana Baiocco


Data:

Aggiornato:
 21 marzo 2018

STATO di PROGETTO

Tavola
A02

SEZIONE "B-B"

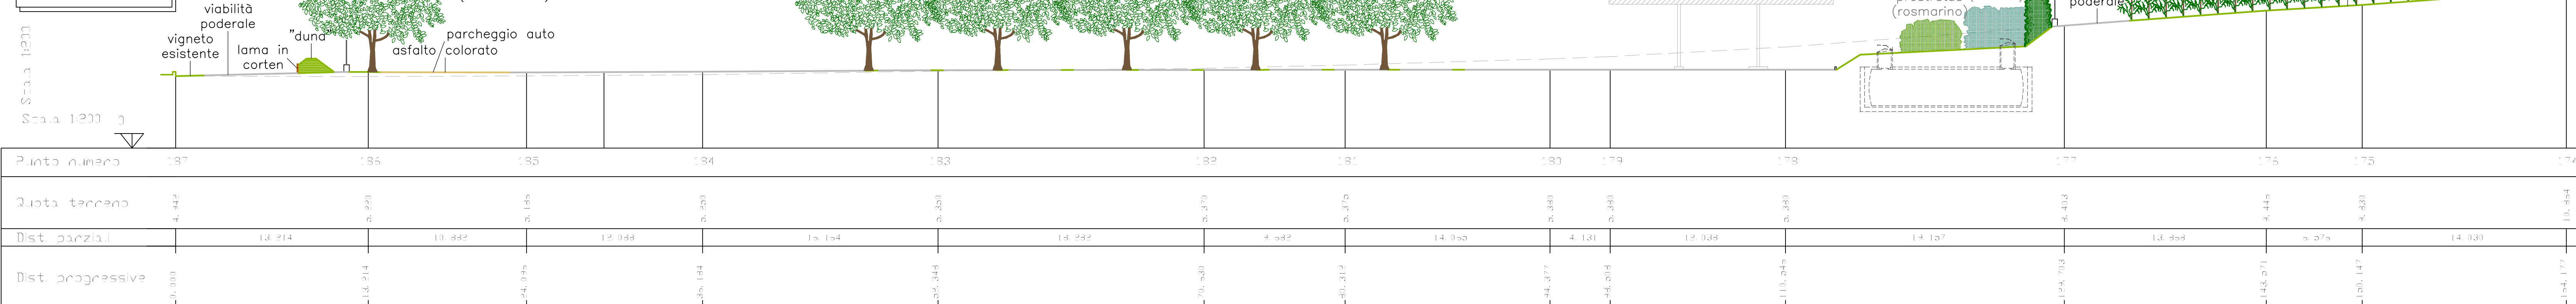

SEZIONE "E-E"

