

COMMITTENTE: SCAP S.R.L.

OGGETTO: RICHIESTA DI AUTORIZZAZIONE UNICA ART. 8 DPR 160/2010 (VARIANTE ALLA PARTE STRUTTURALE E OPERATIVA DEL PRG VIGENTE E ADOTTATO)
 REALIZZAZIONE DI DEPOSITO DI LIQUIDI COMBUSTIBILI PER USO COMMERCIALE CON CAPACITA' GEOMETRICA COMPLESSIVA SUPERIORE A 50 mc.

LOCALITA': TORGIANO (PG) Viale G. Lungarotti

DESCRIZIONE:
 VV.F. - VALUTAZIONE DEL PROGETTO
 ai sensi dell.art. 3 del DPR 01/08/2011 n° 151
 PARTICOLARE PENSILINA CARICO E SCARICO
 LOCALE TECNICO POMPE
 Pianta, prospetti, sezione scala 1:100

IL TECNICO
 Ortenzi geom. Sergio





La sottoscritta Società SCAP srl fa presente che il tecnico firmatario ha elaborato il progetto nell'ambito della sua attività di dipendente e pertanto non trattasi di svolgimento di prestazione professionale autonoma.
 Di conseguenza viene indicato il codice fiscale della società medesima n° 00782030548


Data:
 16 febbraio 2016

STATO di PROGETTO


Tavola
V06

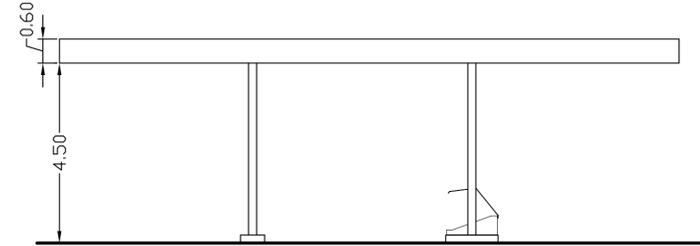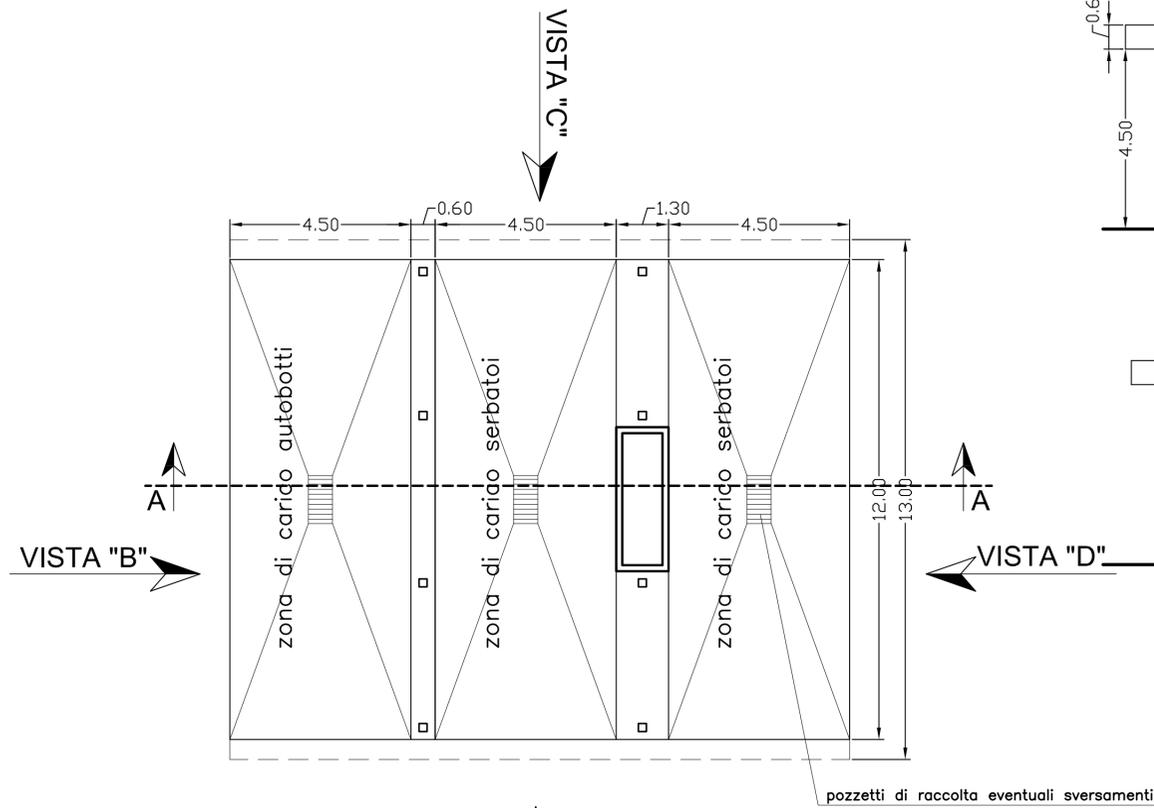


VISTA "A"

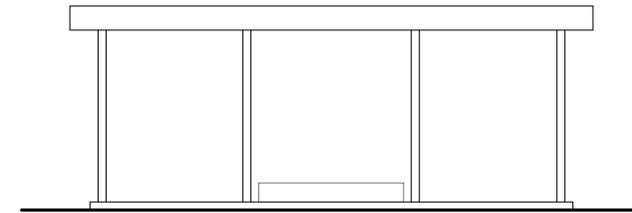


VISTA "D"

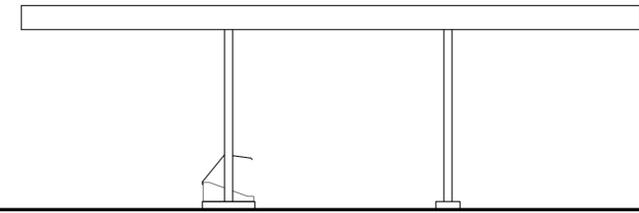

VISTA "C"

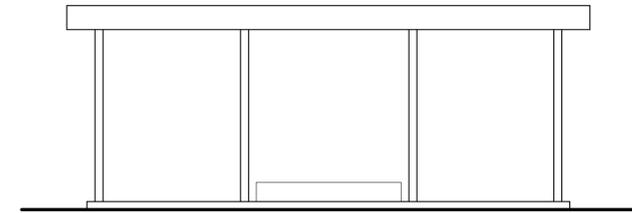


VISTA "B"

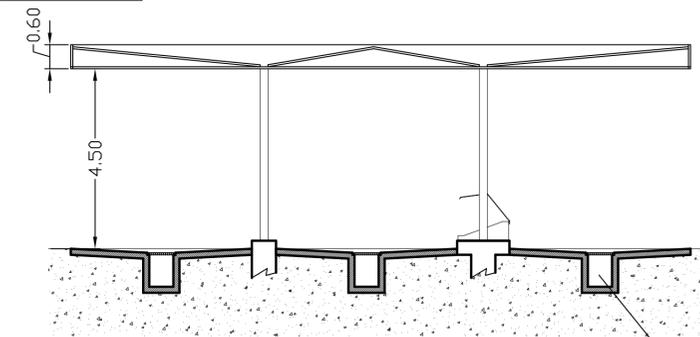


SEZIONE A-A

pozzetto a tenuta per eventuali fuoriuscite di prodotto in fase di carico

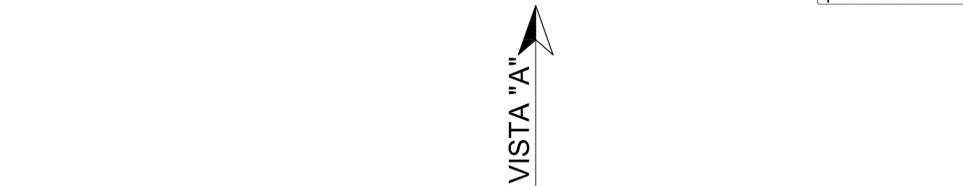


VISTA "A"

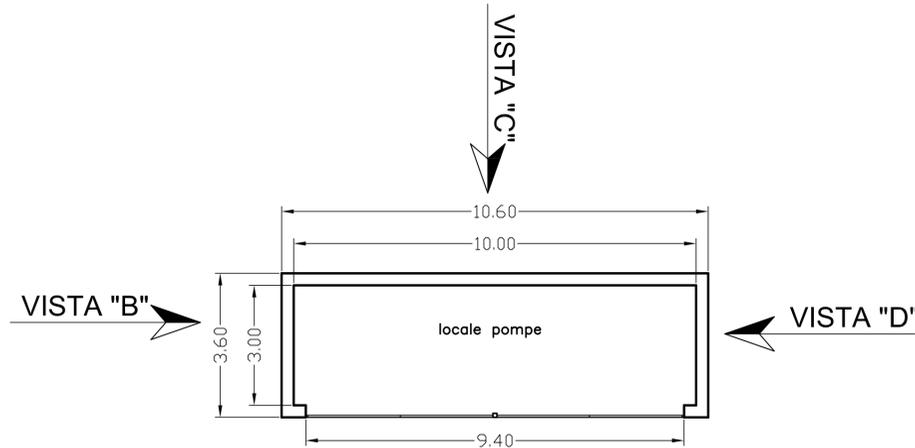

VISTA "B"

VISTA "D"

VISTA "A"

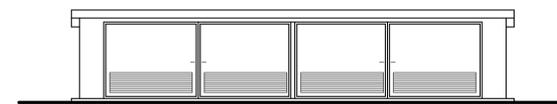

VISTA "A"



VISTA "B"



VISTA "C"



VISTA "D"