

COMMITTENTE: SCAP S.R.L.

OGGETTO: RICHIESTA DI AUTORIZZAZIONE UNICA ART. 8 DPR 160/2010 (VARIANTE ALLA PARTE STRUTTURALE E OPERATIVA DEL PRG VIGENTE E ADOTTATO)
 REALIZZAZIONE DI DEPOSITO DI LIQUIDI COMBUSTIBILI PER USO COMMERCIALE CON CAPACITA' GEOMETRICA COMPLESSIVA SUPERIORE A 50 mc.

LOCALITA': TORGIANO (PG) Viale G. Lungarotti

DESCRIZIONE:
 VV.F. - VALUTAZIONE DEL PROGETTO
 ai sensi dell'art. 3 del DPR 01/08/2011 n° 151

PARTICOLARE IMPIANTO IDRAULICO,
 MECCANICO

IL TECNICO

Ortenzi Ego, Sergio



La sottoscritta Società SCAP srl fa presente che il tecnico firmatario ha elaborato il progetto nell'ambito della sua attività di dipendente e pertanto non trattasi di svolgimento di prestazione professionale autonoma.
 Di conseguenza viene indicato il codice fiscale della società medesima n° 00782030548

Data:
 16 febbraio 2016


Tavola
V09

STATO di PROGETTO


Aggiornato:

- tubazione di aspirazione $\varnothing = 4"$
- tubazione carico (centralizzato) $\varnothing = 4"$
- tubazione ciclo chiuso $\varnothing = 2"$
- tubazione di sfiato $\varnothing = 1.5"$


ZONA SERBATOI "B, C, D, E, F, G, H, I, L, M, N, O"

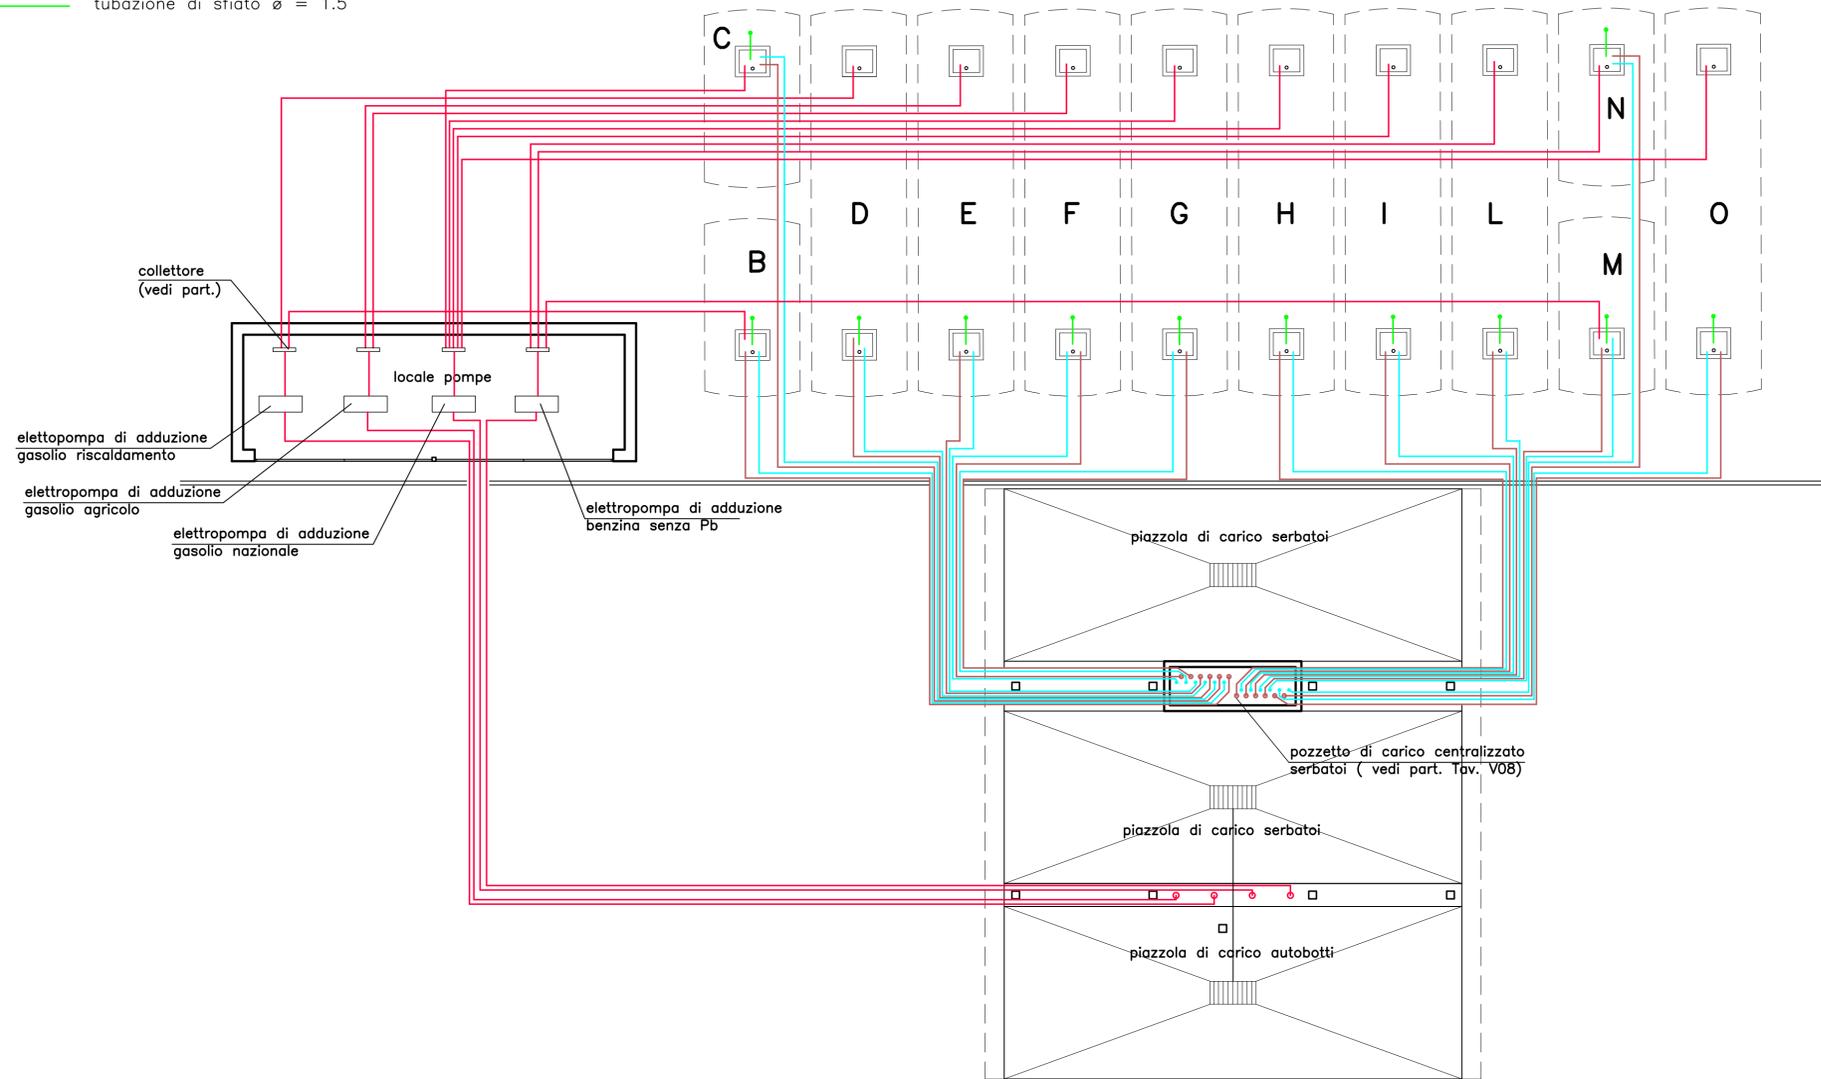

ZONA SERBATOIO "A"

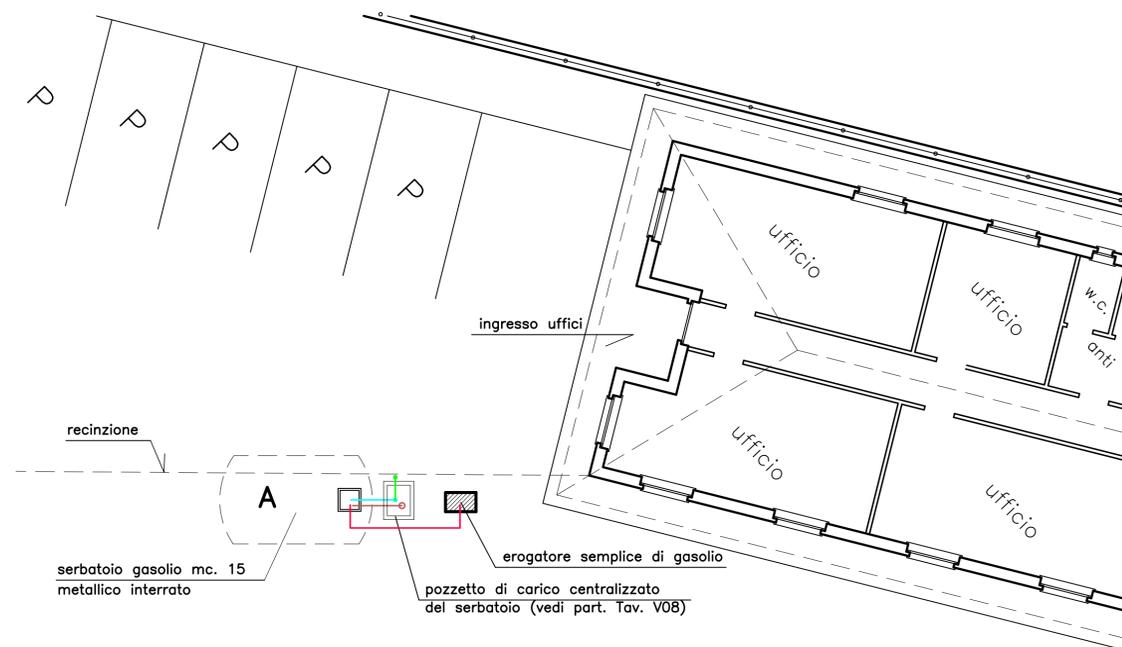

PARTICOLARE COLLETTORE

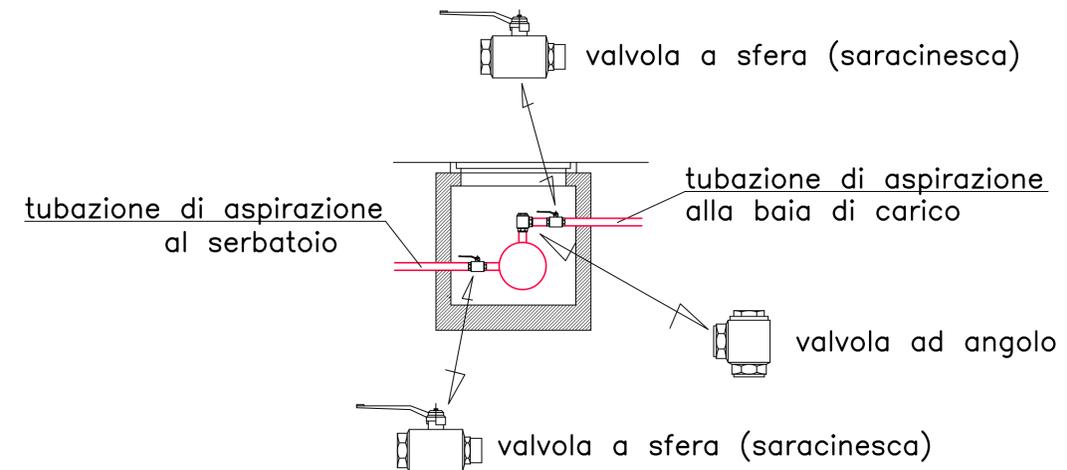

LEGENDA SERBATOI

Serbatoio	Capacità mc	Destinazione	Caratt. costruttive
A	15	Gasolio nazionale	Lamiere di acciaio doppia parete
B	20	Gasolio riscaldam.	Lamiere di acciaio doppia parete
C	20	Gasolio nazionale	Lamiere di acciaio doppia parete
D	50	Gasolio riscaldam.	Lamiere di acciaio doppia parete
E	50	Gasolio agricolo	Lamiere di acciaio doppia parete
F	50	Gasolio agricolo	Lamiere di acciaio doppia parete
G	50	Gasolio nazionale	Lamiere di acciaio doppia parete
H	50	Gasolio nazionale	Lamiere di acciaio doppia parete
I	50	Gasolio nazionale	Lamiere di acciaio doppia parete
L	50	Benzina senza Pb	Lamiere di acciaio doppia parete
M	20	Benzina senza Pb	Lamiere di acciaio doppia parete
N	20	Benzina senza Pb	Lamiere di acciaio doppia parete
O	50	Gasolio nazionale	Lamiere di acciaio doppia parete