


Alle N.T.A. del P.R.G. Vigente Parte Operativa è aggiunto il seguente Articolo 28 bis "Zona SUAP loc. Ferriera", confermando le previsioni dell'art. 28 Zone DC:

Art. 28 bis Disciplina, parametri urbanistici ed ecologici per la sottozona SUAP loc. Ferriera.

1. Per la sottozona SUAP in loc. Ferriera **valgono le norme delle sottozone DC di cui al precedente Art. 28**, ad esclusione di quanto riportato nelle specifiche dei punti successivi.
2. Nell'ambito di formazione del Piano attuativo dovranno essere rispettati i seguenti parametri urbanistici:
 - Rct max. 50%
 - H max. 12,50 m
 - Dc min. 6,00 m
 - Df min. 12 m
 - Ds min. come da allineamenti stabiliti dal P.A. e comunque non inferiore a m 5,00.
3. Le recinzioni non dovranno superare l'altezza di m 2,00 dal piano di campagna, dei quali solo m 1 potrà essere costituito da materiali non trasparenti.

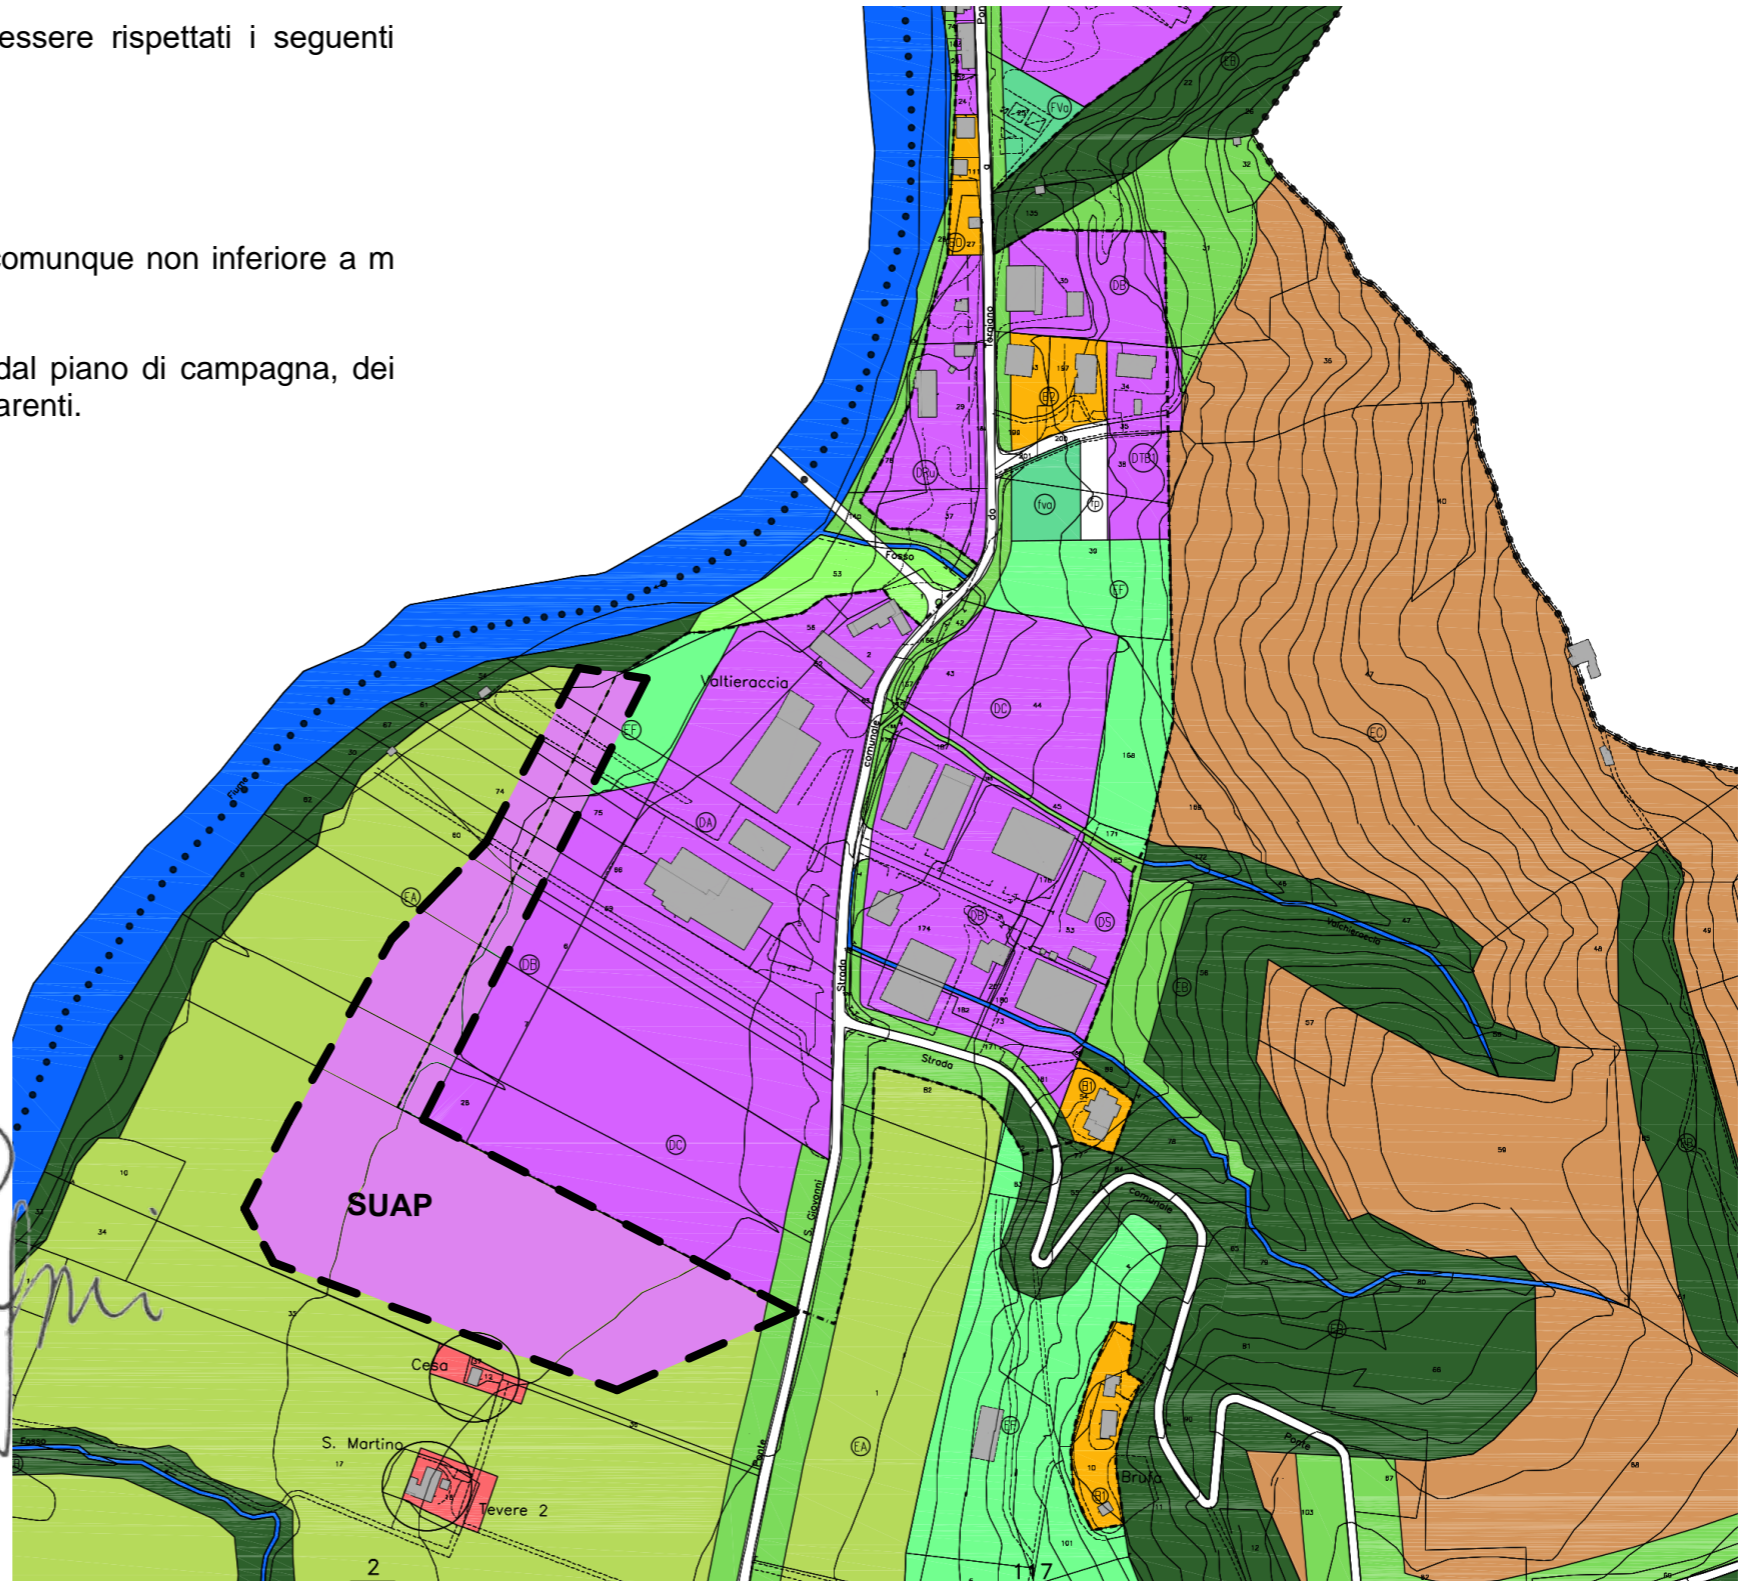

COMUNE DI TORGIANO
PIANO REGOLATORE GENERALE
PARTE OPERATIVA

DISCIPLINA DELL'ASSETTO URBANISTICO DEI CENTRI ABITATI

| | | | |
|---|--|--|--|
| COMUNE DI TORGIANO | | INGEGNERI DELLA PROVINCIA DI PERUGIA Sezione A N° A2566 | |
| LOCALITA' | FERRIERA | DIRETTORE DEI LAVORI ALDO GIULIANO P. n. 1968 | |
| PROPRIETA' | O.M.G. Officine Meccaniche Galletti S.r.l. Etruria Leasing S.p.a. | DIRETTORE DELL'OPERA MATTEO MENGONI SECTORE CIVILE E AMBIENTALE SECTORE INDUSTRIALE SECTORE DELL'INFORMAZIONE | |
| REALIZZAZIONE CENTRO ARTIGIANALE - INDUSTRIALE in Loc. ferriera | | | |
| SCALA | 1:5000 | ELABORATO DI VARIANTE AL PRG VIGENTE PARTE OPERATIVA | |
| PERUGIA II | Ottobre 2018 | TAVOLA 1-B PRG | |
| OPERATORE | STUDIO GRG | | |