



Comune di Torgiano (Pg)

PIANO ATTUATIVO

PLANIMETRIA ESTERNA
(AREA VERDE)
SEZIONI DEL TERRENO
VISTA 3D

Tavola 3

QUINTOSTUDIO
ARCHITETTURA
Via Campo di Marte 2/9-4 - 06124 - Perugia
Tel. 075.5002453 - Fax. 075.5050525
Arch. F. Ceirri - Arch. D. Lambertini - Geom. D. Pici


SIMBOLO	TIPLOGIA	IMMAGINE
	ACERI	

LEGENDA PIANTE

SIMBOLO	TIPLOGIA	IMMAGINE
	BILANCINO	
	ALTALENA	


LEGENDA GIDCHI

PLANIMETRIA SCALA 1:500

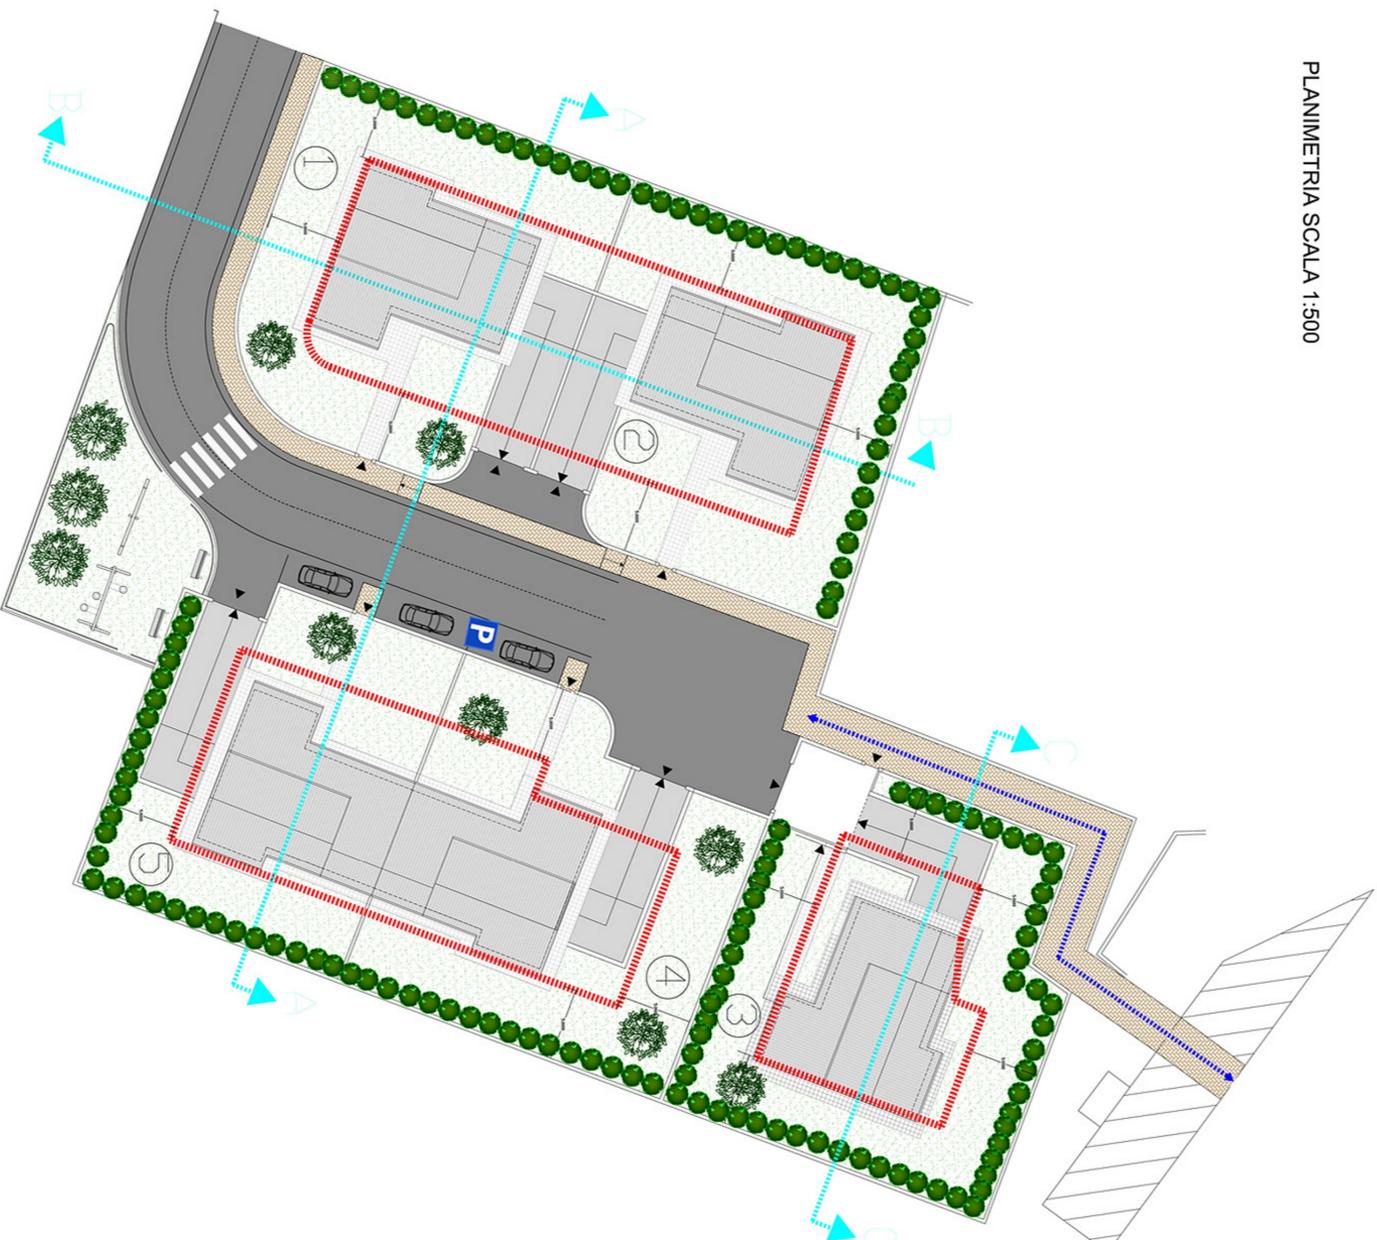


SEZIONI DEL TERRENO


SEZIONE A-A SCALA 1:200

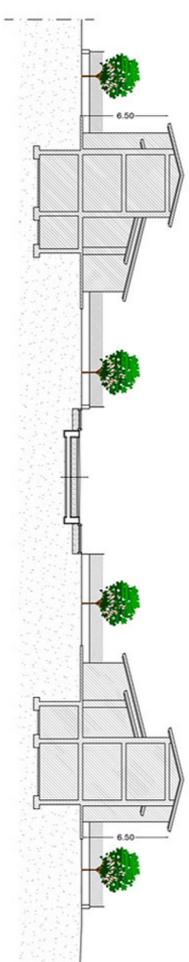

SEZIONE B-B SCALA 1:200

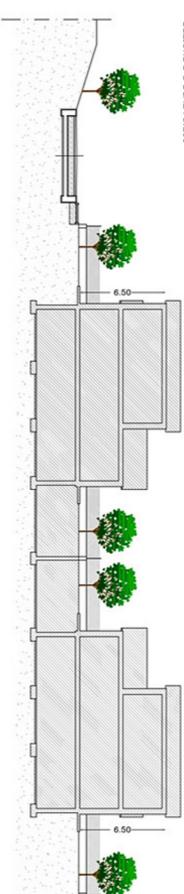

SEZIONE C-C SCALA 1:200

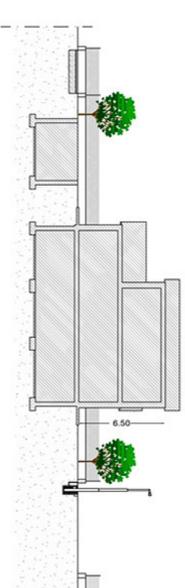

LA LINEA DEL TERRENO DELLO STATO DI PROGETTO COINCIDE CON LA LINEA DEL TERRENO DELLO STATO ATTUALE

RENDER 3D

