



SEZIONE STRADALE – tipo EXTRAURBANA SECONDARIA

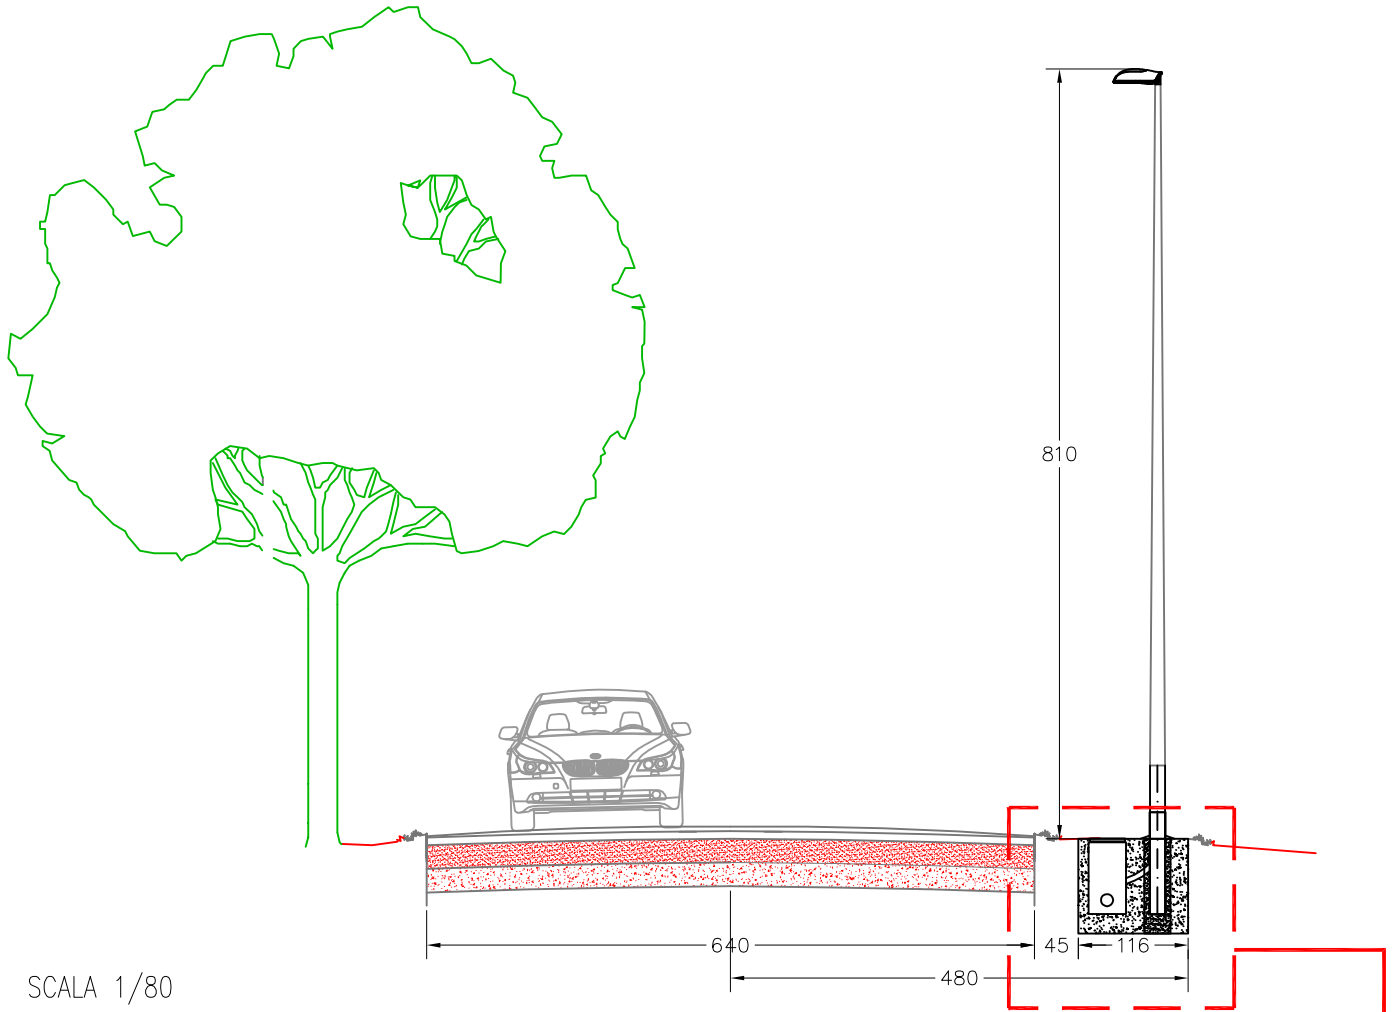

SCALA 1/80

SEZIONE

PIANTA

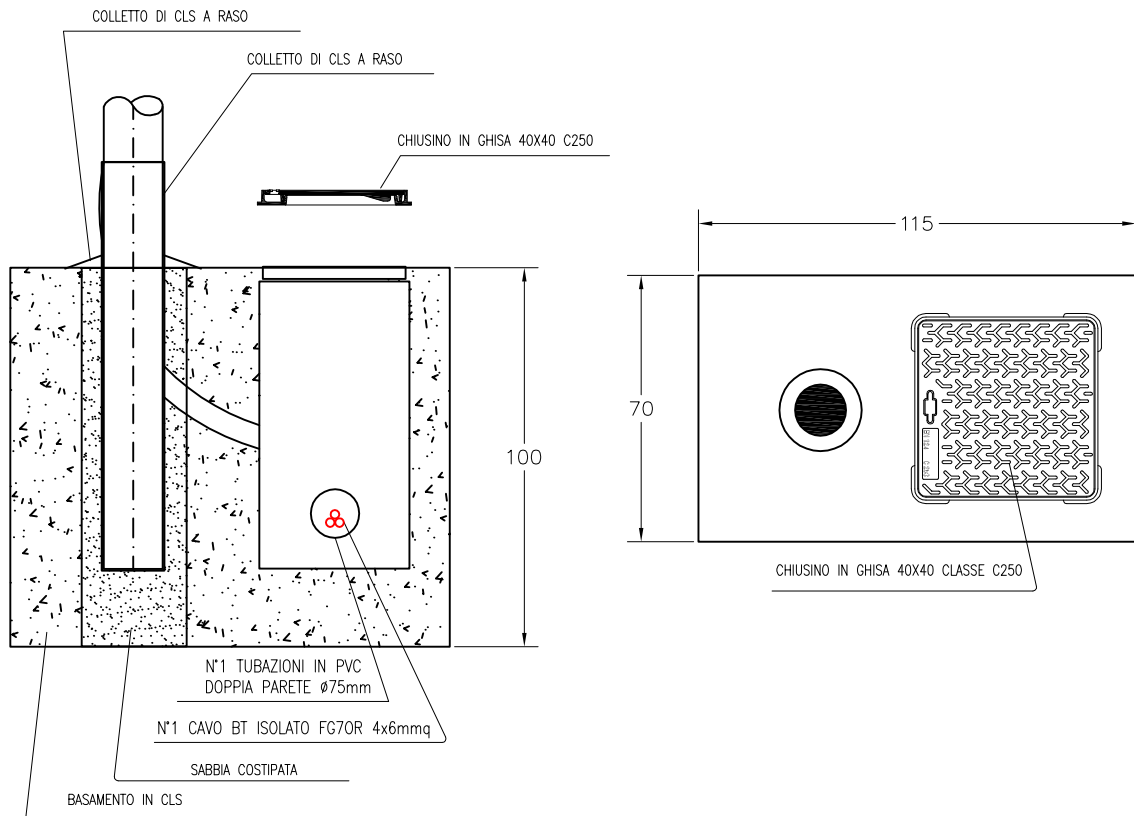

scala 1/20