




VISTA A



VISTA AEREA

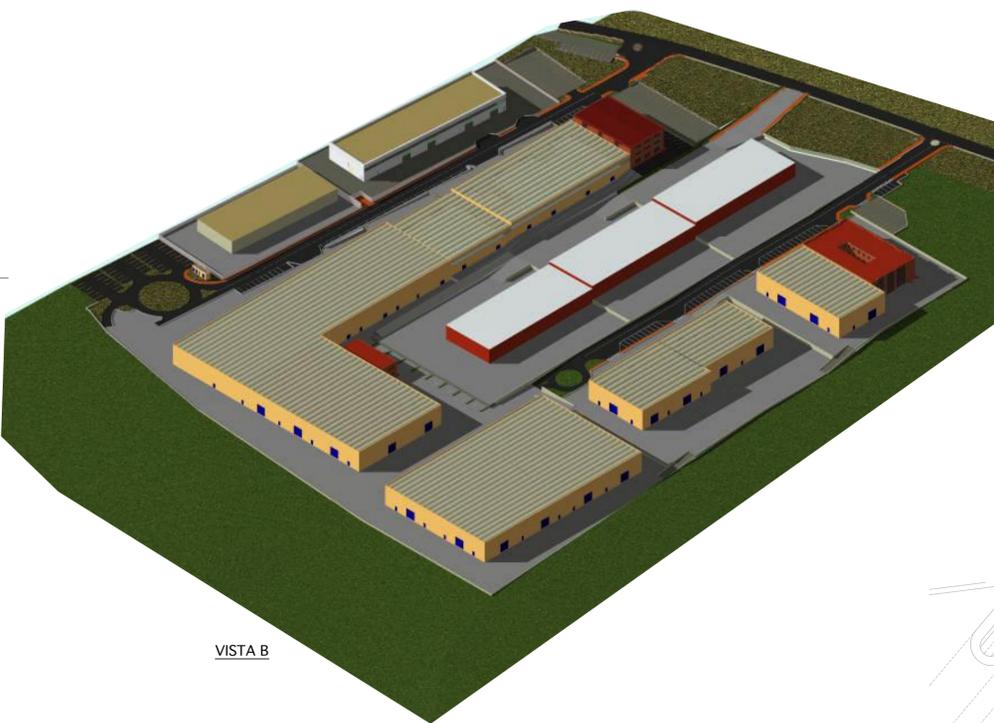

VISTA B

PLANIMETRIA GENERALE scala 1: 2000

AREE DA CEDERE AL COMUNE

LEGENDA

- ALBERATURE DA PIANTUMARE scelte tra le specie autoctone
- ZONA PER CASSONETTI DEI RIFIUTI
- PARCHEGGIO PER DISABILI
- SEDIME STRADA PROVINCIALE
- SEDIME FABBRICATI DI NUOVA COSTRUZIONE
- SEDIME FABBRICATI ESISTENTI
- FASCIA VERDE DI RISPETTO DI STRADE O CORSI D'ACQUA
- SUPERFICIE DESTINATA A VERDE PUBBLICO
- SUPERFICIE DESTINATA A PARCHEGGIO
- MARGAPIEDI
- LOTTO INTERESSATO



COMUNE DI TORGIANO			
LOCALITA'	FERRIERA	PROGETTISTA	
PROPRIETA'	O.M.G. Officine Meccaniche Galletti S.r.l. Etruria Leasing S.p.a.	DIRETTORE DEI LAVORI	
REALIZZAZIONE CENTRO ARTIGIANALE - INDUSTRIALE in loc. Ferriera		PIANO ATTUATIVO	
SCALA			
PERUGIA	Settembre 2017		
OPERATORE	STUDIO GRG		
PLANIVOLUMETRICO			PA 2