COMUNE DI
TORGIANO Perugia

I Borghi più belli d'Italia

S.U.A.P.E.
Sportello Unico per le Attività Produttive e per l'attività Edilizia
ai sensi dell'art. 113 della L.R. 12/2010

PROGETTO DI RISTRUTTURAZIONE EDILIZIA EDIFICI ESISTENTI
E AMPLIAMENTO
RIQUALIFICAZIONE ENERGETICA COMPLESSIVA
CAMBIO DI CLASSIFICAZIONE TURISTICO RICETTIVA
DA ALBERGO 4 STELLE S. A.S.

BORGO BRUFA SPA RESORT

PROPRIETA'
Soc. Borgo Brufa S.r.l.

UBICAZIONE
Torgiano Loc. Brufa Via del Colle, 38

SCALA: 1:200

DIP. AUGUSTO
Foglio 15 - Particelle n° 548-11-553-527-520-532-551-549-518
Foglio 16 - Particelle n° 335-89-554-553-556-559-560-538
Foglio 16 - Particelle n° 88-550-557-536-93-90-555-96-94

N° TAVOLA: PP. 05

DISEGNO DESCRIZIONE
PROSPETTI GENERALI A-A E B-B
(STATO ATTUALE E DI PROGETTO)

TECNICO

TECNICO

Progettisti

Architetto Fausto Ciotti
ciottifausto@gmail.com

Architetto Silvia Giannini
info@studiogiannisilvia.eu

P.I. Elvisio Regni
regni@elbarquitect.org

Geologo Sforna Simone
simonesforna@libero.it

Ingegnere Mario Lucarelli
mario.lucarelli@ingpec.eu

Ingegnere Mauro Fiorini
mauro.fiorini@ingpec.it

SIGLE ELABORATI

G. 00	Quadro RRG Comune di Torgiano Parte Grafica
RP. 00	Progetto Paesaggistico - Ambientale
PA. 00	Progetto Architettonico
P1. 00	Progetto Impianto Idrico
TE. 00	Progetto Tecnologico Impianti elettrici - Meccanici
TE. 00	Progetto Tecnologico Gas e Impianto antincendio
P1. 00	U. relazione geologica ed idrogeologica RELAZIONE GEOLOGICA Con relazione sulla compatibilità idraulica U. relazione geotecnica e sismica - per ricorrere in Progetto ALLEGATO ALLA RELAZIONE GEOLOGICA - RELAZIONE SULLA INDAGINE GEOFISICA - INTERPRETAZIONE DELLA PROSPEZIONE SISMICA a RIFRAZIONE U. relazione geologica esecutiva - per ricorrere in Progetto ALLEGATO ALLA RELAZIONE GEOLOGICA - RELAZIONE SULLA CARATTERIZZAZIONE GEOLOGICA DEL SITO - ISTANZA DELLA PROSPEZIONE SISMICA DI BASE
ST. 00	Progetto Strutturale

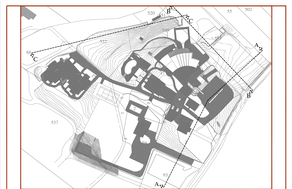

PLANIMETRIA GENERALE STATO ATTUALE

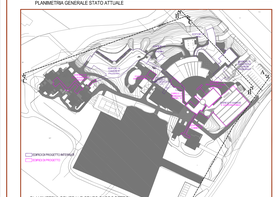

PLANIMETRIA GENERALE STATO DI PROGETTO

PROSPETTO A-A STATO ATTUALE

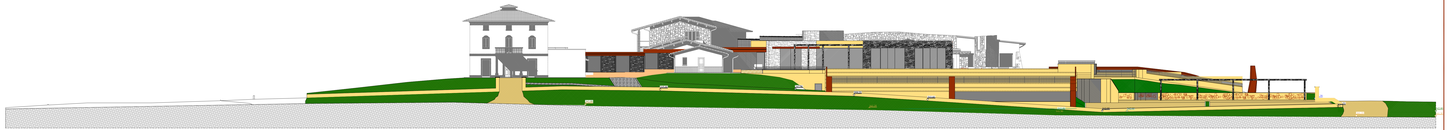

PROSPETTO A-A STATO DI PROGETTO

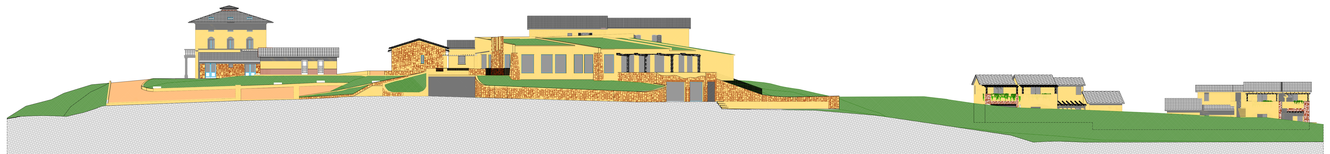

PROSPETTO B-B STATO ATTUALE

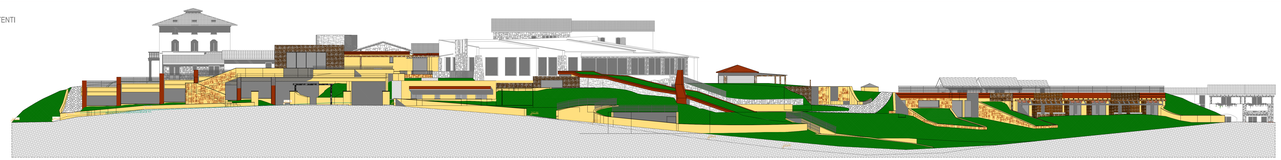

PROSPETTO B-B STATO DI PROGETTO

Autodesk,Inc. AutoCAD ARCHITECTURAL Desktop Numero di serie 640-00990074-CODICE Key: TLN5UQ
Si riserva la proprietà di questo disegno con divieto di divulgarlo a terzi senza autorizzazione