

**COMMITTENTE:** SCAP S.R.L.  
**OGGETTO:** RICHIESTA DI AUTORIZZAZIONE UNICA ART. 8 DPR 160/2010 (VARIANTE ALLA PARTE STRUTTURALE E OPERATIVA DEL PRG VIGENTE E ADOTTATO). REALIZZAZIONE DI DEPOSITO DI LIQUIDI COMBUSTIBILI PER USO COMMERCIALE CON CAPACITA' GEOMETRICA COMPLESSIVA SUPERIORE A 50 mc.  
**LOCALITA':** TORGIANO (PG) Viale G. Lungarotti

**DESCRIZIONE:**  
 SEZIONI STATO ATTUALE  
 scala 1: 200


IL TECNICO  
 Ortensi geom. Sergio  
 ALBO GEOMETRI  
 Prov. PERUGIA  
 n. 2701  
 La sottoscritta Società SCAP srl fa presente che il tecnico firmatario ha elaborato il progetto nell'ambito della sua attività di dipendente e pertanto non trattasi di svolgimento di prestazione professionale autonoma.  
 Di conseguenza viene indicato il codice fiscale della società medesima n° 00782030548

Data:  
 16 febbraio 2016  
 Aggiornato:


**STATO ATTUALE**

Tavola  
**C10b**

**SEZIONE "D-D"**

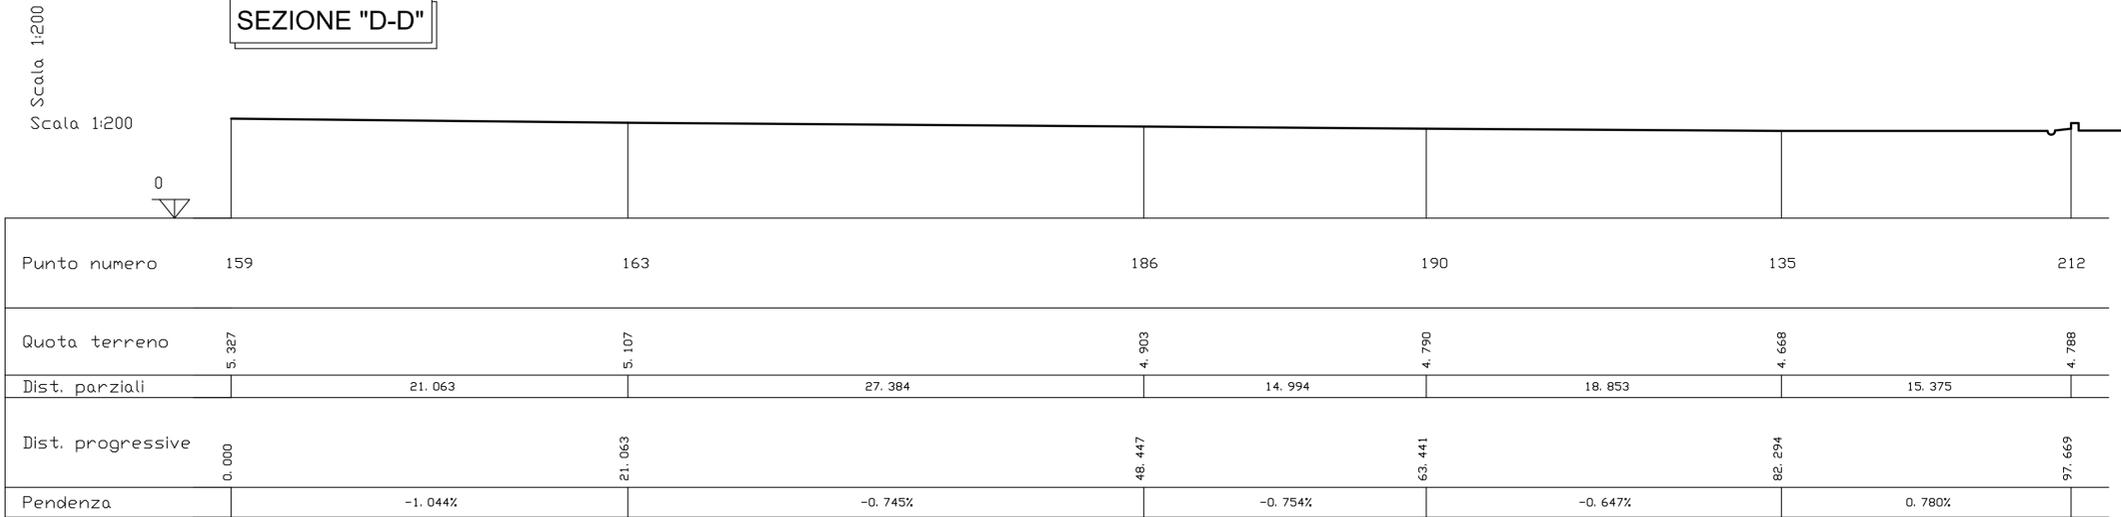

**SEZIONE "E-E"**

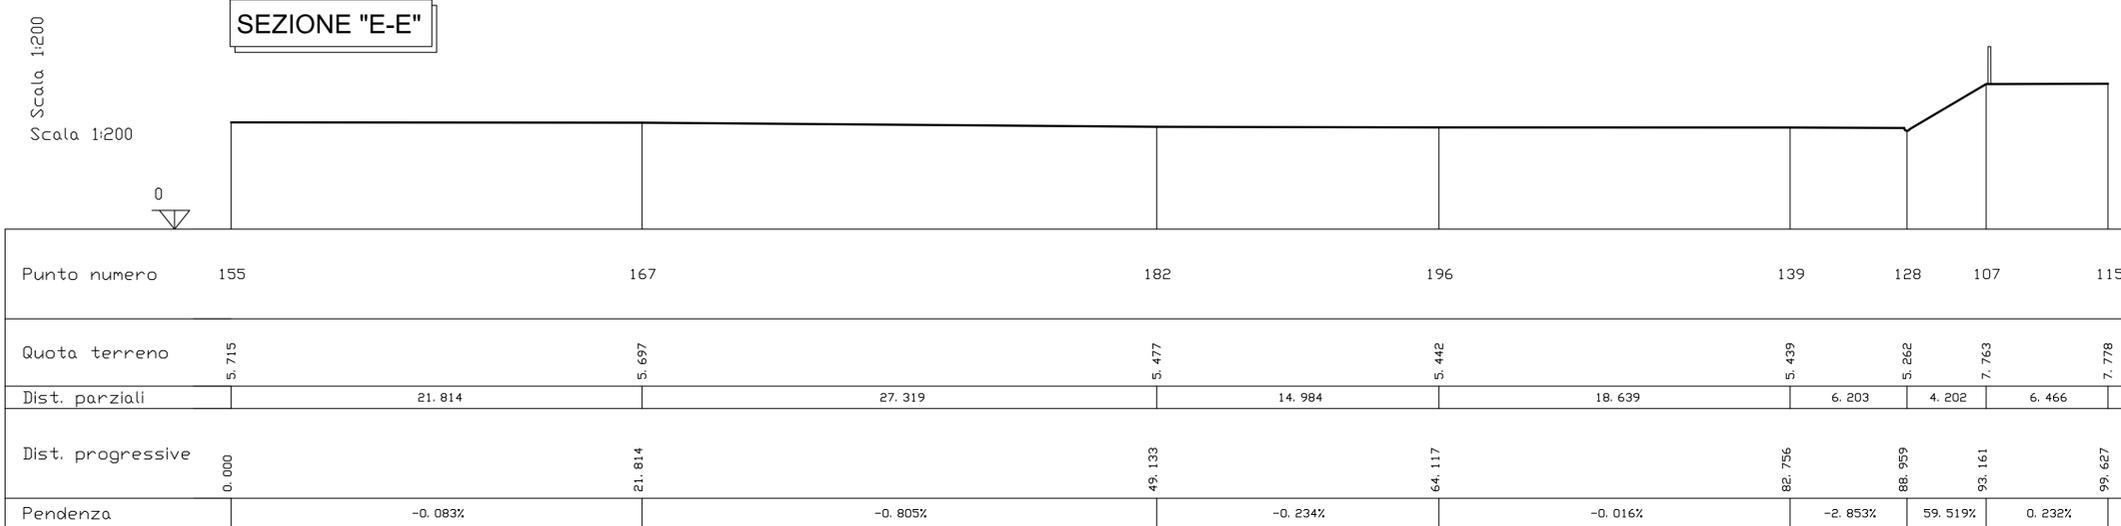

**SEZIONE "F-F"**

