Via Tiberina, 221 06053 DERUTA (PG)
Tel. e Fax 075/972093
Cell. 393-9527785 (Geom. Bucataio)
Cell. 393-9658327 (Geom. Ribigini)
P. Iva 02456980545

ErreBi
STUDIO TECNICO ASSOCIATO
Geom. Nicola Bucataio
Geom. Luca Ribigini

PROGETTAZIONE
RILIEVI
PRATICHE CATASTALI
RISTRUTTURAZIONI
LOTTIZZAZIONI
DESIGN D'INTERNI

# COMUNE DI TORGIANO

## PROGETTO DI VALORIZZAZIONE E RIQUALIFICAZIONE DEL CENTRO STORICO DI TORGIANO

INTERVENTO DI PAVIMENTAZIONE E DECORO URBANO DI CORSO VITTORIO EMANUELE II

Il Direttore dei Lavori

COMMITTENTE : COMUNE DI TORGIANO
CORSO VITTORIO EMANUELE II

Progettista

ELABORATO : STATO ATTUALE
RILIEVO STATO ATTUALE

LOCALITA' : TORGIANO, CORSO VITTORIO EMANUELE

| SCALA | 1:200 - 1:500 | EMESSO IL | SETTEMBRE 2014 |
|---|---|---|---|

N° Tavola

2

A norma di Legge il presente disegno non potrà essere riprodotto ne consegnato a terzi o utilizzato per scopi diversi da quello di destinazione senza l'autorizzazione scritta di questo studio tecnico che ne detiene la proprietà

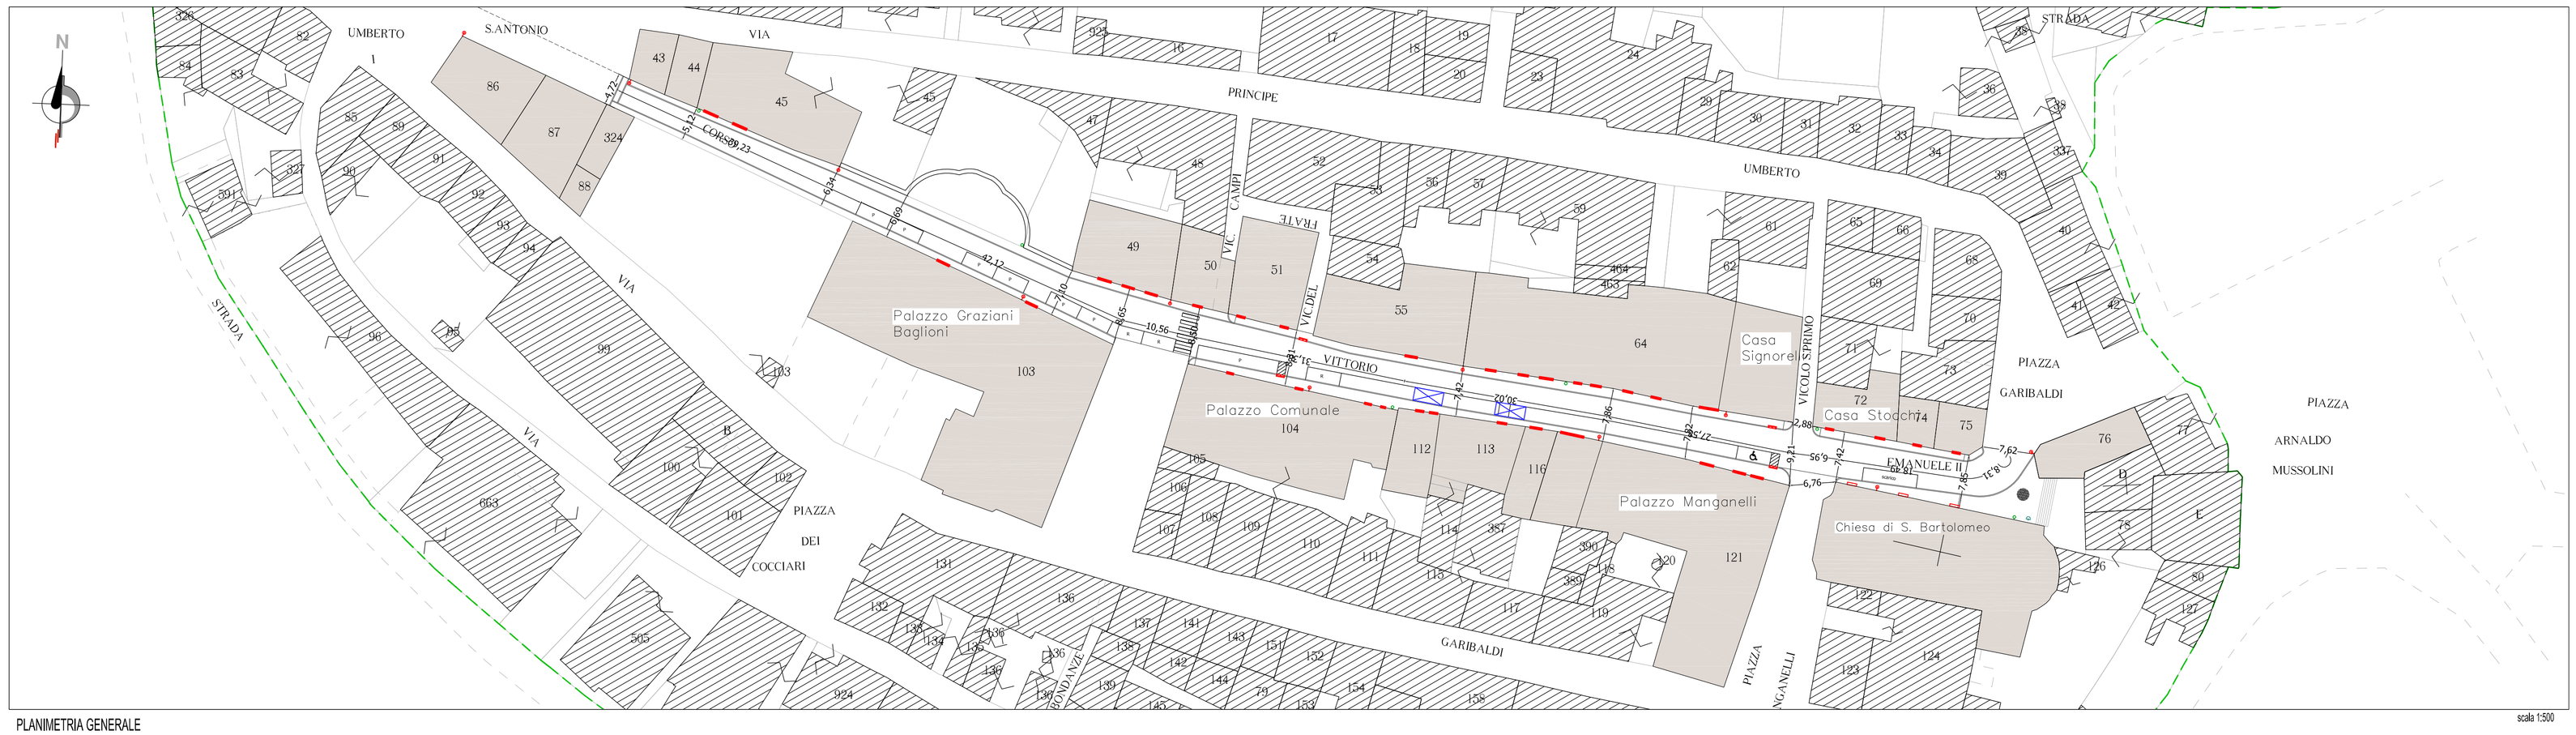


PLANIMETRIA GENERALE

scala 1:500




PIANTA RILIEVO E STATO DEI LUOGHI

scala 1:200

## LEGENDA

- LIMITE CENTRO STORICO
- PUNTO DI SCATTO FOTOGRAFICO
- OCCUPAZIONE TEMPORANEA SUOLO PUBBLICO
- RAMPA PER DISABILI
- FONTANELLA PUBBLICA ESISTENTE
- PANCHINA ESISTENTE
- ILLUMINAZIONE A PARETE ESISTENTE
- CESTINI RIFIUTI ESISTENTI
- MARCIAPIEDI IN LATERIZIO ESISTENTI
- INGRESSI PRINCIPALI ESERCIZI PUBBLICI E PRIVATI
- FOGNATURA PUBBLICA ESISTENTE
- CADITOIA ACQUE PIOVANE
- PREDISPOSIZIONE DORSALE ENEL
- P PARCHEGGI PUBBLICI
- R PARCHEGGI RISERVATI