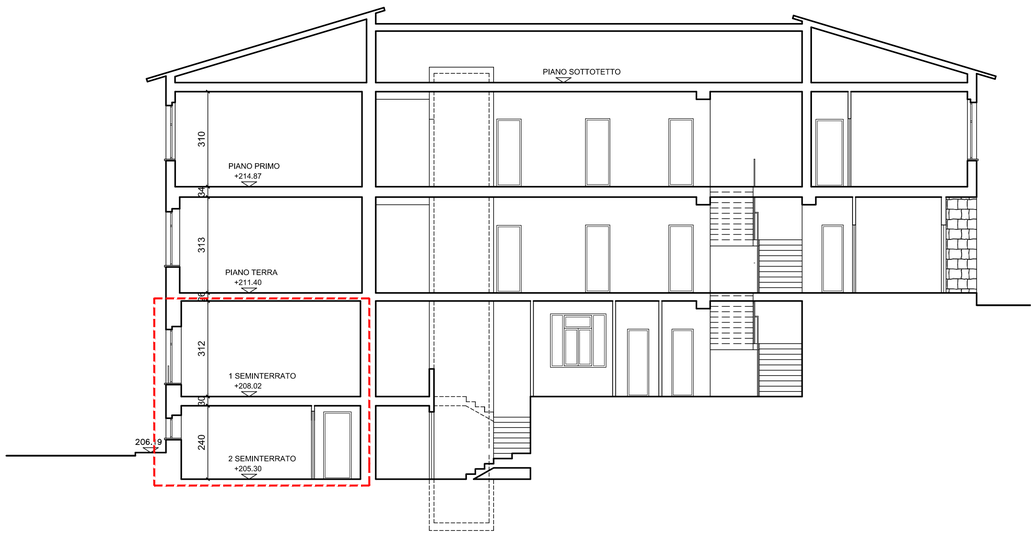

SEZIONE A-A

SCALA 1:100

OGGETTO DI INTERVENTO

rev.	data	descrizione	Trasmesso a:	disegnato	controllato
2	24/10/2012	LAVORI DI COMPLETAMENTO	Comune	GIANNICO	LUCARELLI
1	29/06/2012	EMISSIONE VARIANTE	Comune	GIANNICO	LUCARELLI
0	29/03/2011	EMISSIONE PROGETTO DEFINITIVO	Comune	GIANNICO	LUCARELLI

Comune di Torgiano
Corso Vittorio Emanuele II n.25
06089 Torgiano (PG

AREA ASSETTO DEL TERRITORIO

INTERVENTO:

LAVORI DI COMPLETAMENTO:
- REALIZZAZIONE DI SPOGLIATOI AL LIVELLO -2

DISEGNO: AE | NUMERO: 09 | .

ARCHITETTONICO

RIFERIMENTO:

SCUOLA SECONDARIA "G. DOTTORI"
Via Tiradossi, 13 - TORGIANO

FILE: | SCALA: 1:100 | FORMATO: A1

OGGETTO:

SEZIONE A-A

PROGETTO:

Dott. Ing. Danilo LUCARELLI

studio Lucarelli e Associati

Ing. Danilo LUCARELLI
Arch. Maria Rosaria GIANNICO

Via Della Madonna Alta 138/A 06128 - Perugia
Tel. 075/5847294-075/5867558 Fax.075/5847321
info@lucarelliassociati.it

Il presente disegno ¨ di esclusiva propriet¨ STUDIO LUCARELLI & ASSOCIATI e non pu¸ essere copiato, riprodotto o consegnato a terzi senza l'autorizzazione dello STUDIO LUCARELLI & ASSOCIATI.
This drawing is exclusive property of STUDIO LUCARELLI & ASSOCIATI and it is forbidden to copy, print or give it to third parties without STUDIO LUCARELLI & ASSOCIATI's authorization.

X:\02-Lucarelli & Associati\4900\4906-scuola secondaria\2-Appalto COMUNE Spogliatoi 2 Variante\tavole\4900-2-AE02-03-07-08-Progetto.rev2.dwg

Penne:	Rosso 0.15	Giallo 0.15	Verde 0.25	Ciano 0.25	Blu 0.45	Magenta 0.45	Bianco 0.20
Colore:	7	7	7	7	7	7	7