

COMMITTENTE:
COMUNE DI TORGIANO

OGGETTO: POR FESR 2007-2013 REGIONE UMBRIA ASSE III - ATTIVITA' B3
 BANDO PER INTERVENTI DI RIQUALIFICAZIONE ENERGETICA NEGLI EDIFICI PUBBLICI DI PROPRIETA' COMUNALE
 INTERVENTI OTTIMIZZAZIONE PRESTAZIONI ENERGETICHE PALAZZETTO DELLO SPORT - via Perugia
SOSTITUZIONE INFISSI



PROGETTO ESECUTIVO
 ai sensi dell'Art. 93 comma 4 DLgs 163/06

UBICAZIONE:
Torgiano - Via Perugia

VARIANTE	DATA	OGGETTO




SPAZIO RISERVATO ALL'AMMINISTRAZIONE:

QUESTO DISEGNO E' DI PROPRIETA' DELLA S.E.P.I. s.n.c.; NON DEVE ESSERE COPIATO E/O DIVULGATO SENZA AUTORIZZAZIONE SCRITTA.
 This drawing is S.E.P.I. s.n.c.'s property : it must not be copied-reproduced, and or published without written authorization.

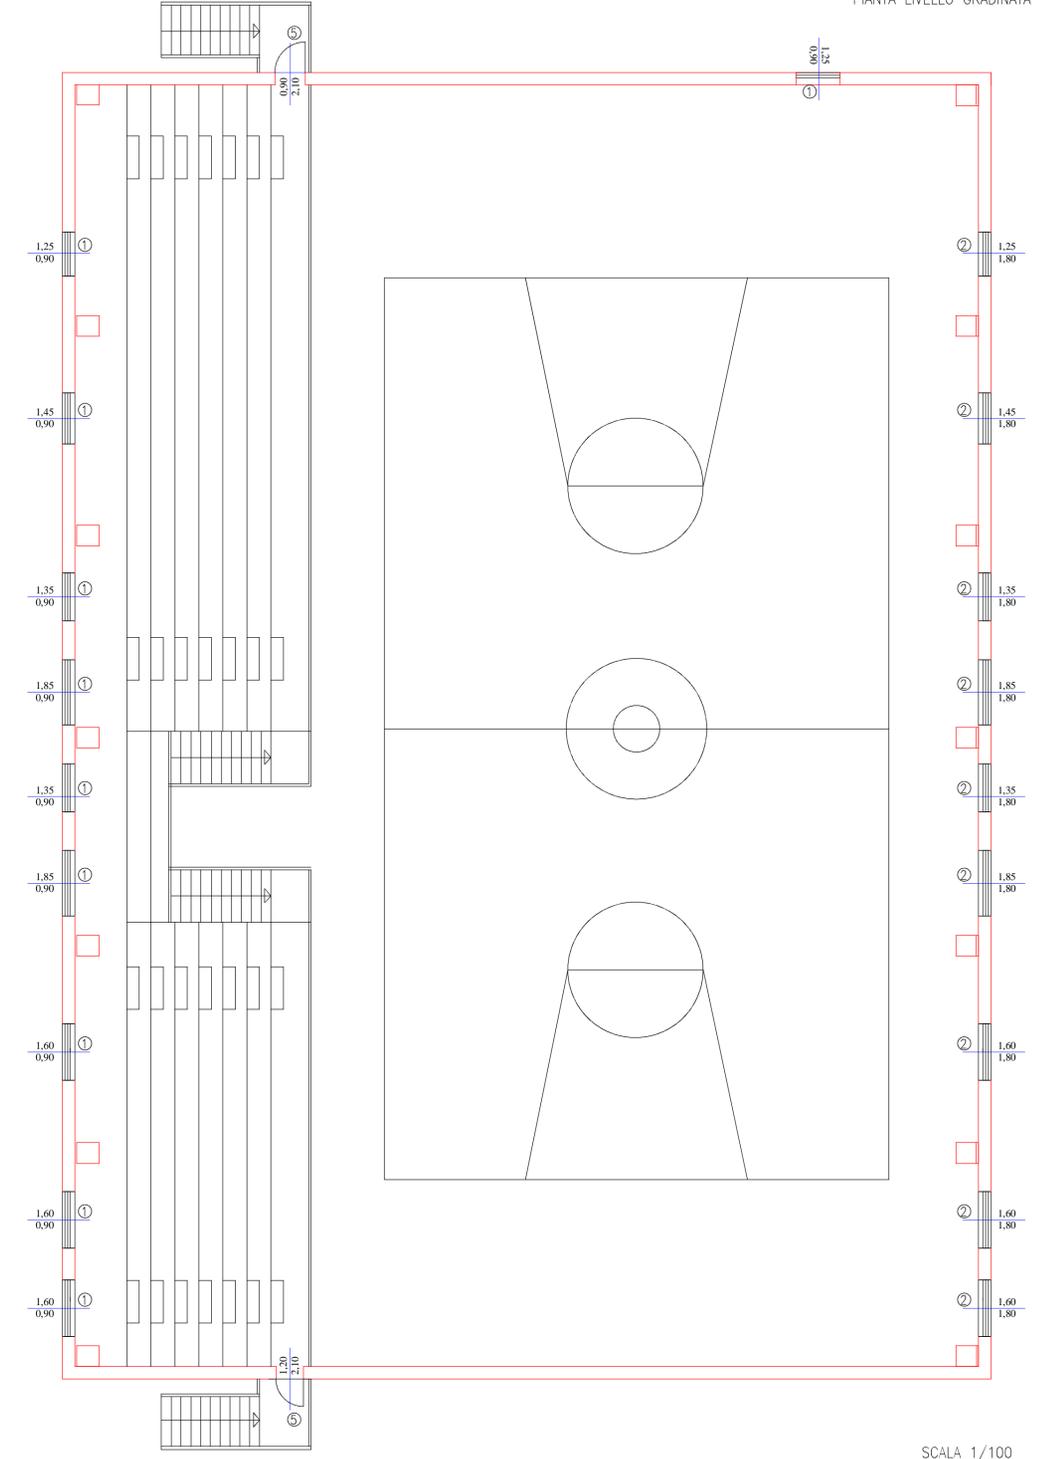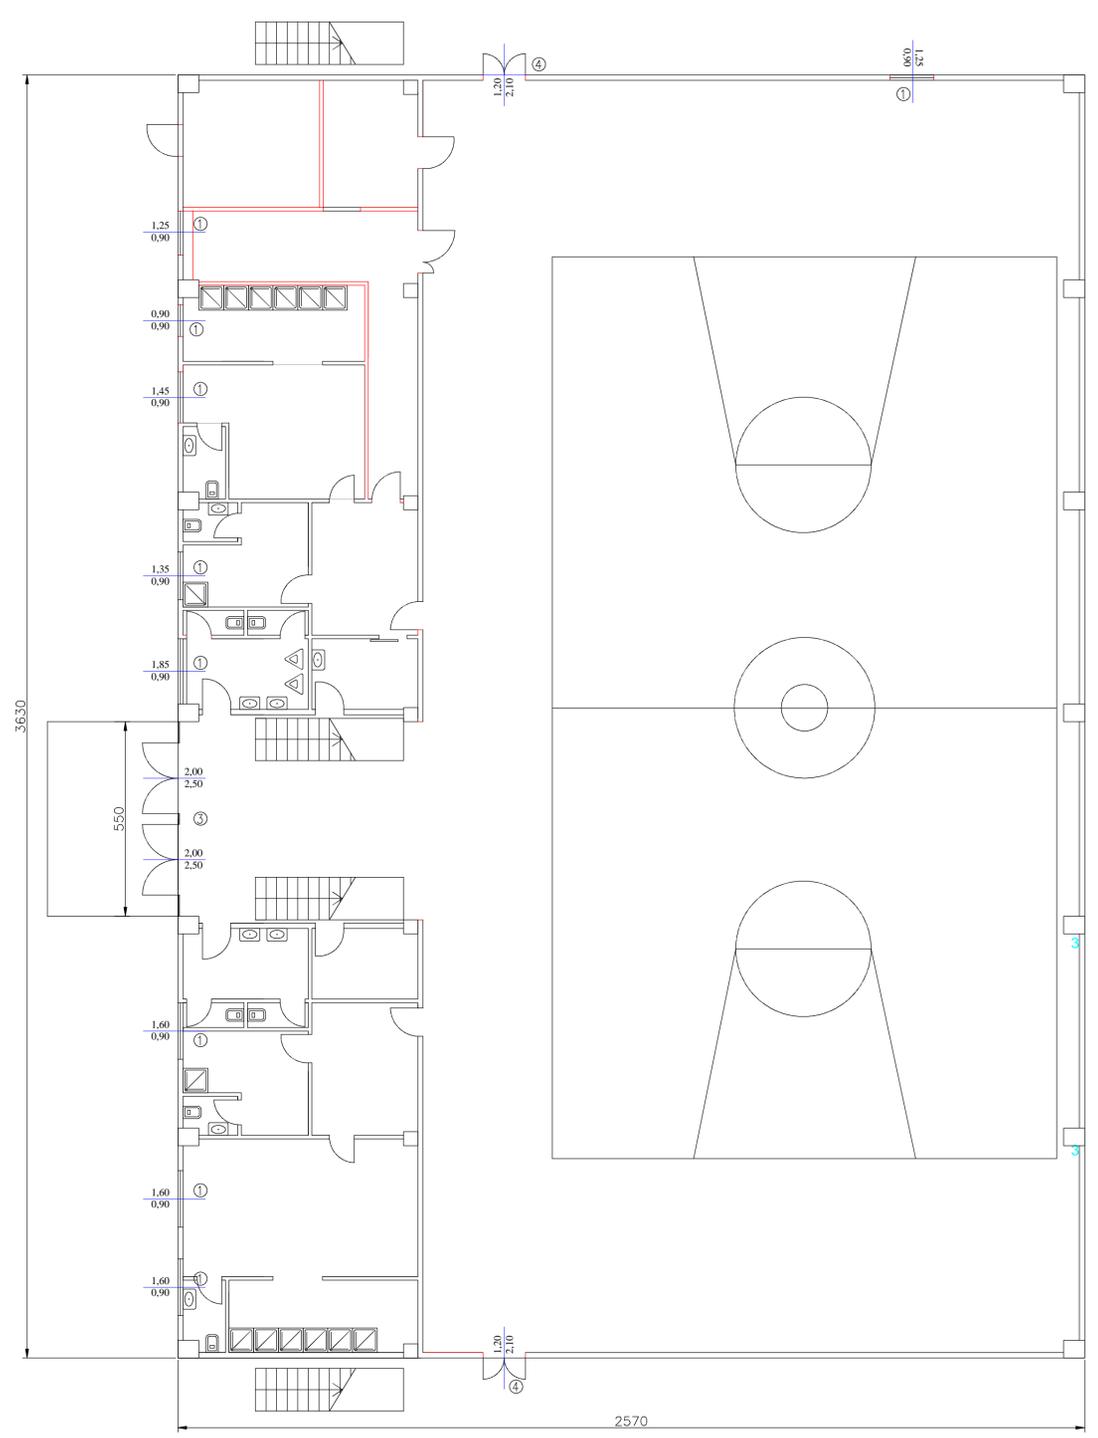

SCALA 1/100

PARTICOLARI COSTRUTTIVI

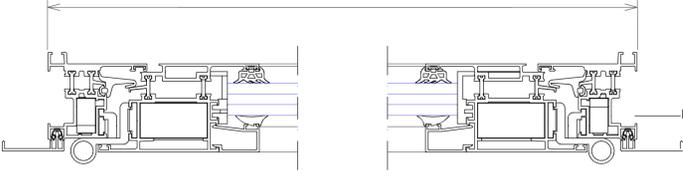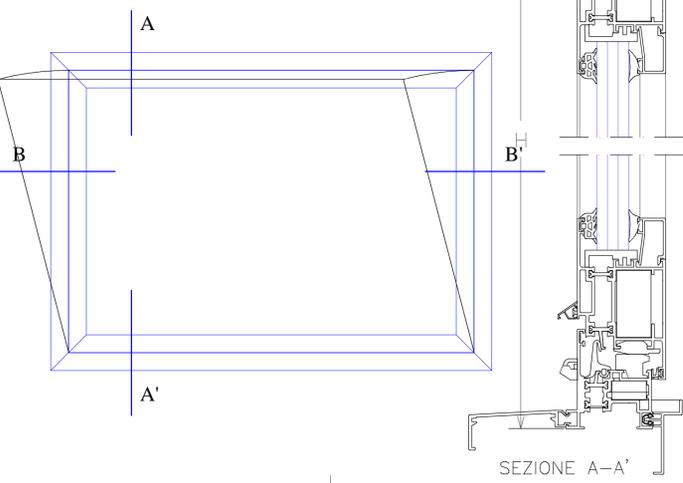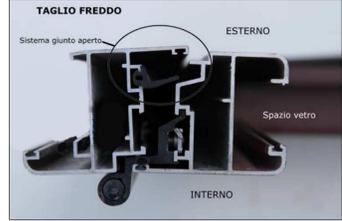

SEZIONE B-B'

LEGENDA:


- TIP_1 : INFISSO FINESTRA CON 1 ANTA APRIBILE CON MECCANISMO ANTA A RIBALTA;
- TIP_2: INFISSO FINESTRA CON ANTA FISSA E 1 ANTA APRIBILE CON MECCANISMO A RIBALTA;
- TIP_3: INFISSO PORTA COSTITUITO DA 2 SEZIONI APRIBILI DI dim 200X210 A DUE ANTE COMPLETE DI MANIGLIONE ANTIPANICO TIPO A LEVA E 3 PARTI FISSE. PARTE VETRATA CON FINITURA ACIDATO;
- TIP_4: INFISSO PORTA COSTITUITE DA 2 ANTE APRIBILI DI dim 90+30X210 COMPLETE DI MANIGLIONE ANTIPANICO TIPO A LEVA. PARTE VETRATA CON FINITURA ACIDATO;
- TIP_5: NFISSO PORTA COSTITUITE DA 2 ANTE APRIBILI DI dim 90X210 COMPLETE DI MANIGLIONE ANTIPANICO TIPO A LEVA. PARTE VETRATA CON FINITURA ACIDATO;

note
 Parte Vetrata: vetro termoacustico isolante composto da due lastre ed intercapedine - vetro camera mm 10/11-12-10/11;
 $U_g=1,4 \text{ W/m}^2\text{K}$;

Telaio: Alluminio taglio termico e giunto aperto, sezione minima di mm 52, con finitura simile all'esistente;
 $U_f=2,4 \text{ W/m}^2\text{K}$.

Valore minimo $U_w < 2,00 \text{ W/m}^2\text{K}$

SCHEMA TIPOLOGICO DEGLI INFISSI

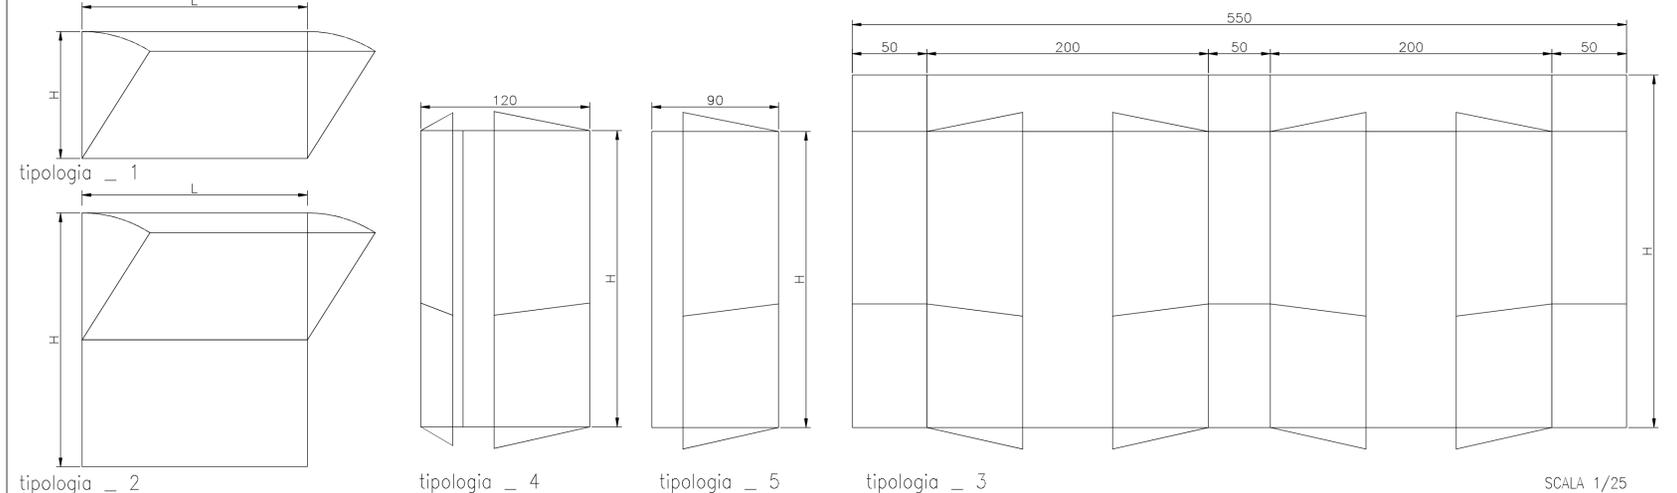

SCALA 1/25