


Planimetria tratto stradale
(rapp. 1:200)

— Stato Attuale
— Progetto

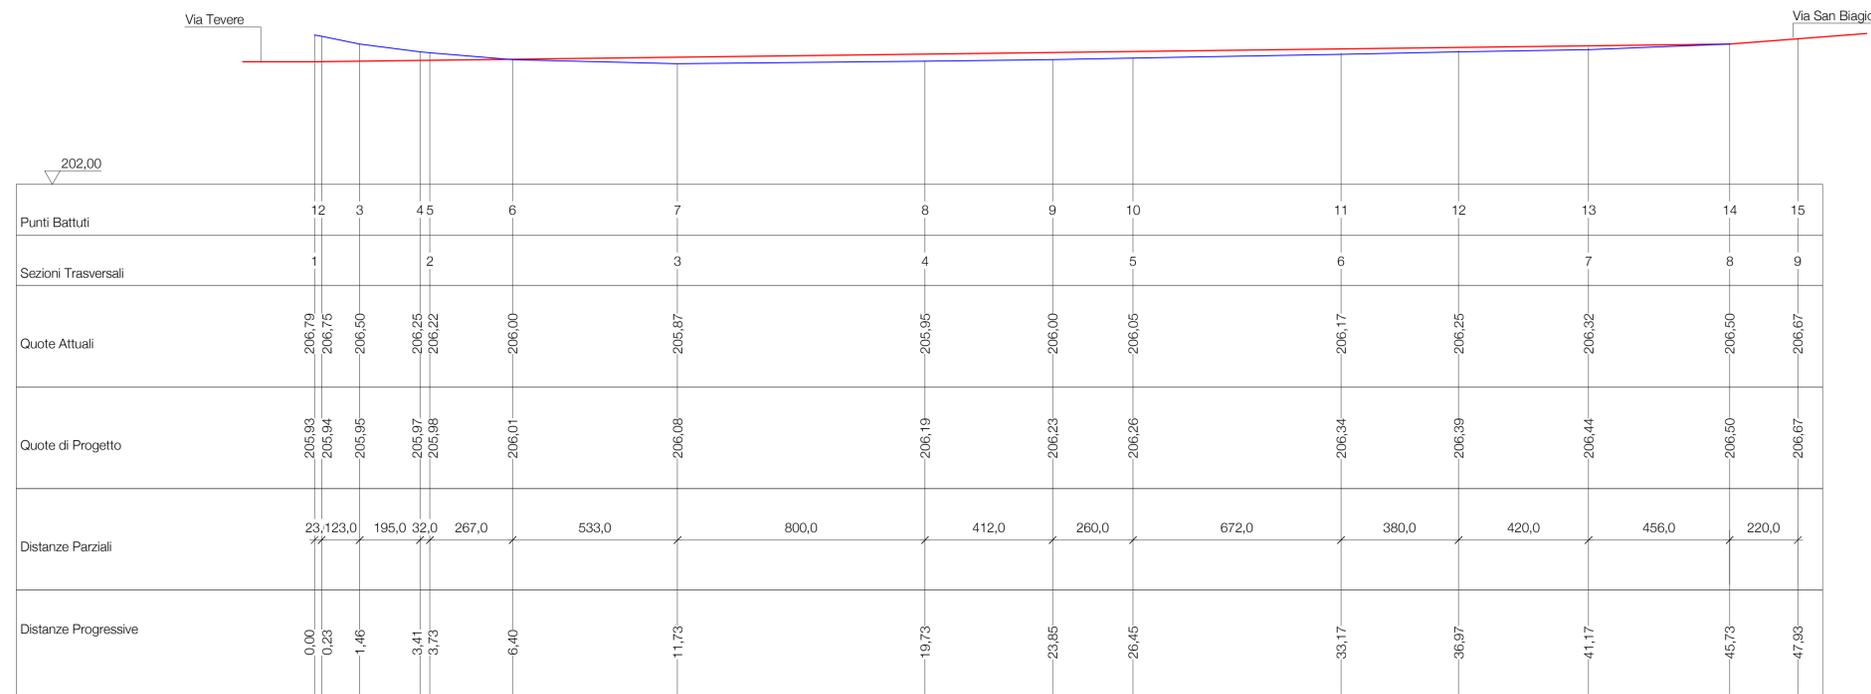

Profilo Longitudinale
(rapp. 1:100)

COMUNE DI TORGIANO
(provincia di Perugia)

Variante al Piano Attuativo di iniziativa
Pubblica Privata - Comparto "F11"
denominato San Biagio

Oggetto della tavola PROGETTO APPROVATO Progetto stradale - Tratto via S.Biagio Planimetria e profilo longitudinale	Data settembre 2016
Progettazione	Rapporto 1:100 - 1:200

falchettiassociati
PROGETTI E SERVIZI ALLA PROGETTAZIONE

Elaborato n°
AV05