COMUNE DI
TORGIANO Perugia

I Borghi più belli d'Italia

S.U.A.P.E.
Sportello Unico per le Attività Produttive e per l'attività Edilizia
ai sensi dell'art. 113 della L.R. 1/2015

PROGETTO DI RISTRUTTURAZIONE EDILIZIA EDIFICI ESISTENTI
E AMPLIAMENTO
RIQUALIFICAZIONE ENERGETICA COMPLESSIVA
CAMBIO DI CLASSIFICAZIONE TURISTICO RICETTIVA,
DA ALBERGO 4 STELLE S. A 5

BORGO BRUFA SPA RESORT

PROPRIETA':
Soc. Borgo Brufa S.r.l.

UBICAZIONE:
Torgiano Loc. Brufa Via del Colle, 38

SCALA:
1:100

Riferimenti catastali:
Foglio 15 - Particelle n° 548-517-553-521-520-532-551-549-516
Foglio 16 - Particelle n° 3-81-98-554-553-106-555-565-538
Foglio 16 - Particelle n° 88-558-557-536-93-90-555-96-94

ELABORATO / DESCRIZIONE:
EDIFICIO 7 CENTRO BENESSERE - RISTORANTE - CUCINA
(PROSPETTI STATO ATTUALE E DI PROGETTO)

ELABORATO:
PA. 13a

TECNICO

TECNICO

Progettisti

Architetto Fausto Ciotti
ciottifausto@gmail.com

Architetto Silvia Giannini
info@studiogiannini-fabbretti.it

P.I. Elvisio Regni
regni@dialogoprofit.org

Geologo Sforna Simone
simonesforna@libero.it

Ingegnere Mario Lucarelli
mariolucarelli@ingpec.it

Ingegnere Mauro Fiorini
mauro.fiorini@unipg.it

SIGLE ELABORATI

SI. 00 Stralcio PRG Comune di Torgiano Parte Grafica
RP. 00 Progetto Paesaggistico - Ambientale
PA. 00 Progetto Architettonico
PI. 00 Progetto Prevenzione Incendi
TE. 00 Progetto Tecnologico - Specialistico - Impiantistico
TR. 00 Progetto Tematiche Sociali e Superamento delle Barriere Architettoniche
PI. 00 L'elaborato prevede l'uso di Piano Interrato
RELAZIONE TECNICA CON GLI ADEMPIMENTI DELLA LEGGE 9/91 e s.m.i. - RELAZIONE TECNICA CON GLI ADEMPIMENTI DELLA L.R. 1/2015 e s.m.i. - DOTTRINA DELLA PREVENZIONE SISMICA (L'ANIE) - RELAZIONE DI CALCOLO STRUTTURE IN CEMENTO ARMATO - Con riguardo le Prestazioni Energetiche degli Edifici e degli Impianti Termici per la Climatizzazione Invernale ed Estiva degli Edifici (DPR 59/09) - ADEMPIMENTI DELLA LEGGE DEL 30/10/2007 N.222 RIFORMA DELLA PERICOLOSITA' SISMICA DI BASE.
AT. 00 Progetto Strutturale

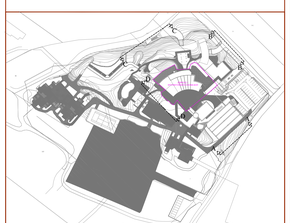

Autodesk,Inc. AutoCAD ARCHITECTURAL Desktop Numero di serie 640-00998074-CODICE Key: 7LN0UQ
Si riserva la proprietà di questo disegno con divieto di divulgarlo a terzi senza autorizzazione

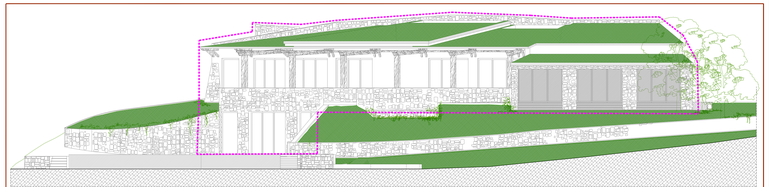

PROSPETTO C-C STATO ATTUALE

Area oggetto di intervento

PROSPETTO B-B STATO ATTUALE

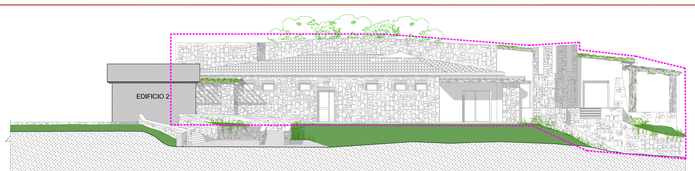

PROSPETTO A-A STATO ATTUALE

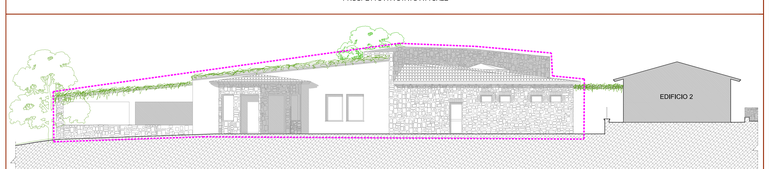

PROSPETTO D-D STATO ATTUALE

PROSPETTO C-C DI PROGETTO

Area oggetto di intervento

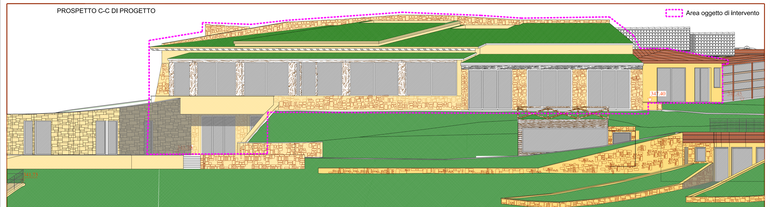

PROSPETTO B-B DI PROGETTO

Area oggetto di intervento

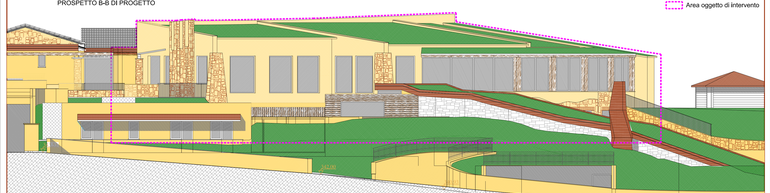

Area oggetto di intervento

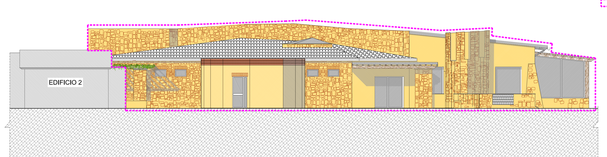

PROSPETTO A-A STATO DI PROGETTO

Area oggetto di intervento

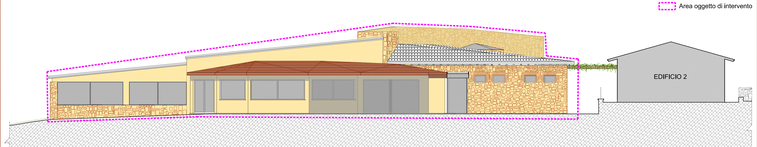

PROSPETTO D-D STATO DI PROGETTO