




SEZIONI TIPO PROGETTO PUBBLICA ILLUMINAZIONE

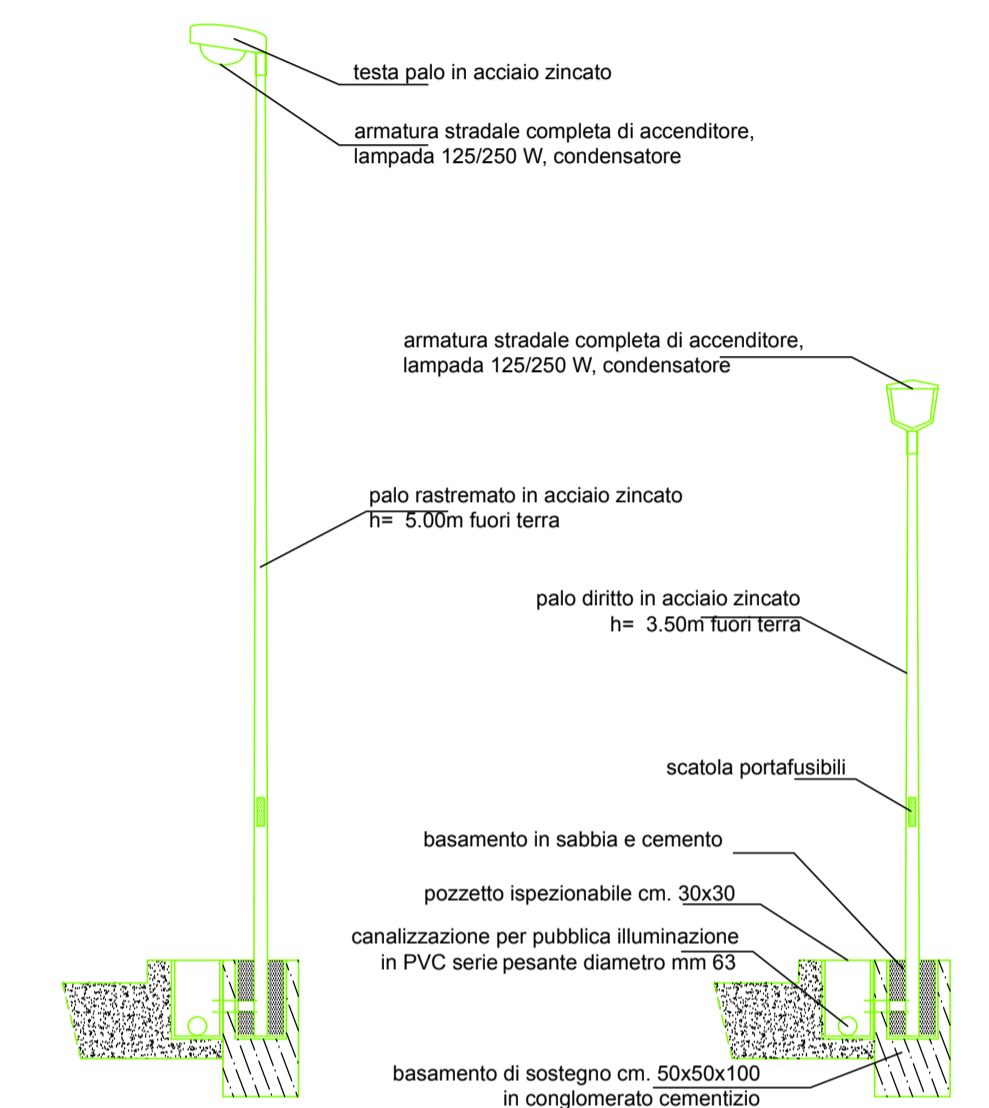

PARTICOLARI ESECUTIVI

	PALO PUBBLICA ILLUMINAZIONE ESISTENTE
	PALO PUBBLICA ILLUMINAZIONE PREVISIONE DI PROGETTO
	NUOVA LINEA ALIMENTAZIONE PUBBLICA ILLUMINAZIONE
	POZZETTI DI ISPEZIONE E DI DERIVAZIONE

Geom. Cecchetti Cristian
Sede Op. - Corso Vittorio Emanuele II n. 42 - 06089 - Torgiano - Perugia
Cell. 333 4282785 - email cristiancecchetti@gmail.com

Arch. Pecci Tatiana
Sede Op. - Via Carovr n. 15 - Giubbio - Perugia
Cell. 335 493889 - email tatpecco@beo.it

Geom. Nobilini Luca
Sede Op. - Corso Vittorio Emanuele II n. 42 - 06089 - Torgiano - Perugia
Cell. 3398624591 - email nobilini@gmail.com

COMUNE DI TORGIANO

COMPARTO RU8 - ORCIDI

Loc. Torgiano	C.T. Fig. 28 Part. 2369 e altre	Committente ORCIDI
------------------	------------------------------------	-----------------------

Descrizione TAVOLA IMPIANTI TECNOLOGICI	Tav. 4.4
--	--------------------

Scala 1:500	Data MARZO 2017
-------------	-----------------