



COMUNE DI TORGIANO

PROVINCIA DI PERUGIA

PIANO REGOLATORE GENERALE  
PARTE STRUTTURALE

VARIANTE DI ADEGUAMENTO ALLA L.R. 11/2005


TAVOLA 3.1

LIMITI ALL'USO DI BENI E RISORSE  
SISTEMA ANTROPICO

COMM.	DOC.	REV.	SCALA	FILE
AQ2	B310	4	1/5.000	AQ2B3104


LEGENDA

- LIMITE DEL TERRITORIO COMUNALE
- AMBITI URBANI
- AREE PREVALENTEMENTE DESTINATE A VIGNETO (CR\*)
- AREE PREVALENTEMENTE DESTINATE A OLIVETO
- RETICOLO IDROGRAFICO
- VINCOLO PAESISTICO-AMBIENTALE  
BELLEZZE PANORAMICHE  
ART. 136 LETT.D

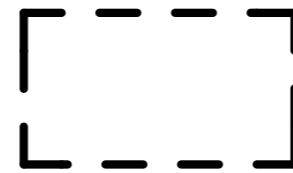

AREA OGGETTO DI SUAP

FERRIERA

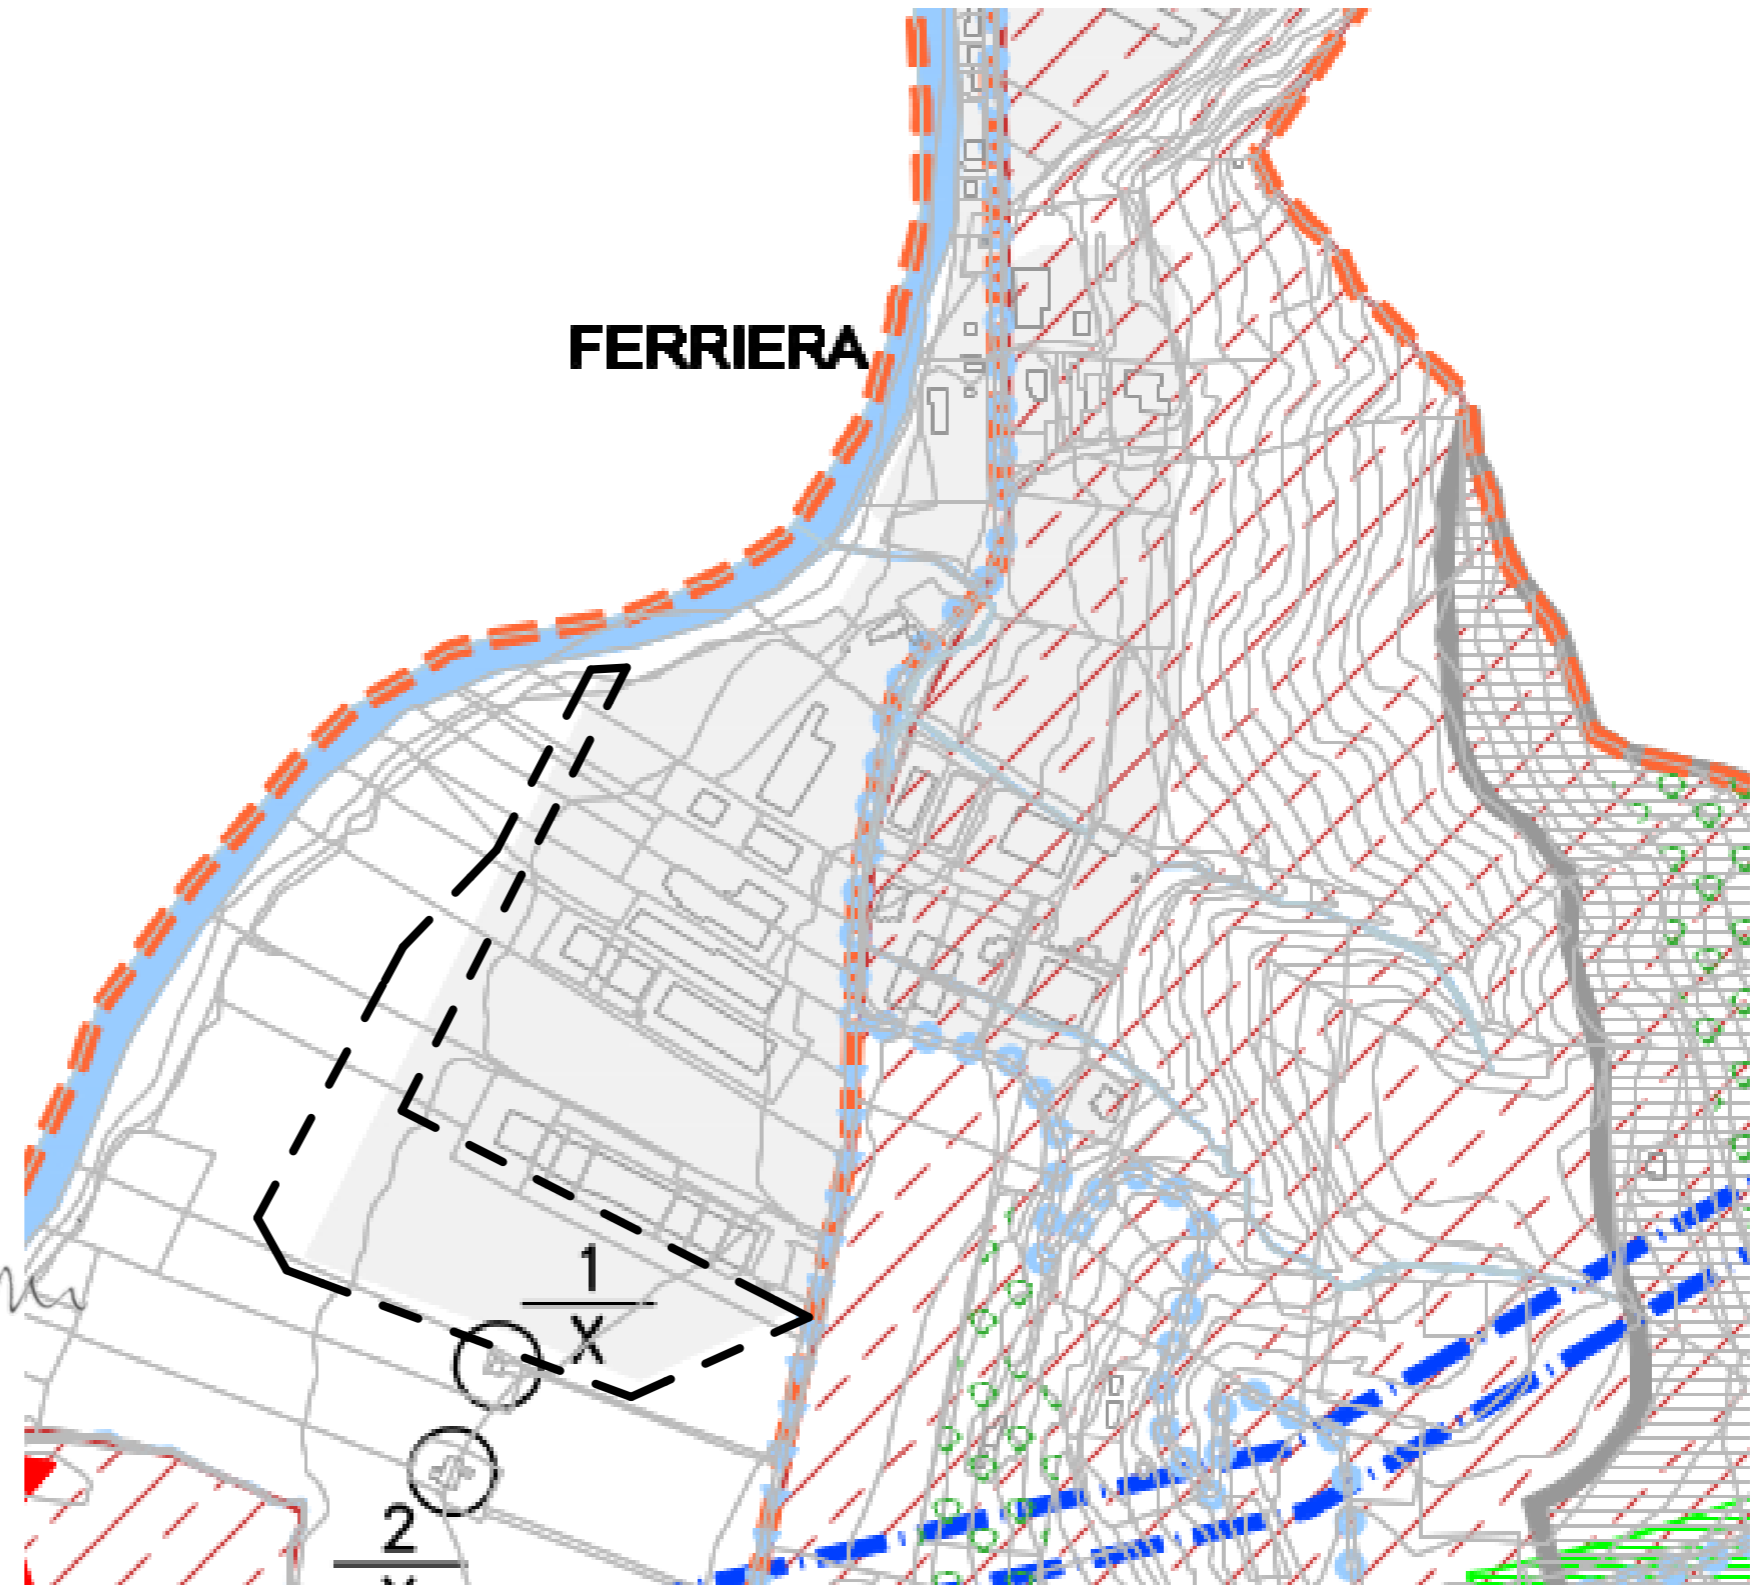

COMUNE DI TORGIANO		
LOCALITA'	FERRIERA	
PROPRIETA' O.M.G. Officine Meccaniche Galletti S.r.l. Etruria Leasing S.p.a.		REALIZZAZIONE CENTRO ARTIGIANALE - INDUSTRIALE in Loc. ferriera
SCALA	1:5000	
PERUGIA II	Luglio 2017	VINCOLI PRG ADOTTATO TAVOLA 4 PRG
OPERATORE	STUDIO GRG	