


PARTICOLARE ACCESSO VIA MAZZINI SCALA 1:200

| LEGENDA | |
|------------------|---------------------|
| Albero | Palo Inca Enel |
| Cipresso | Palo Telecom inter. |
| Olivo | Palo Illuminazione |
| Siepe | Faro Illuminazione |
| Vegetazione | Elementi catastali |
| Pozzetto fogna | Scarpata |
| Pozzetto | Recinzione |
| Pozzetto Telecom | Cancello |
| Caditoia | Quote sottotetto |
| Armadietto | |

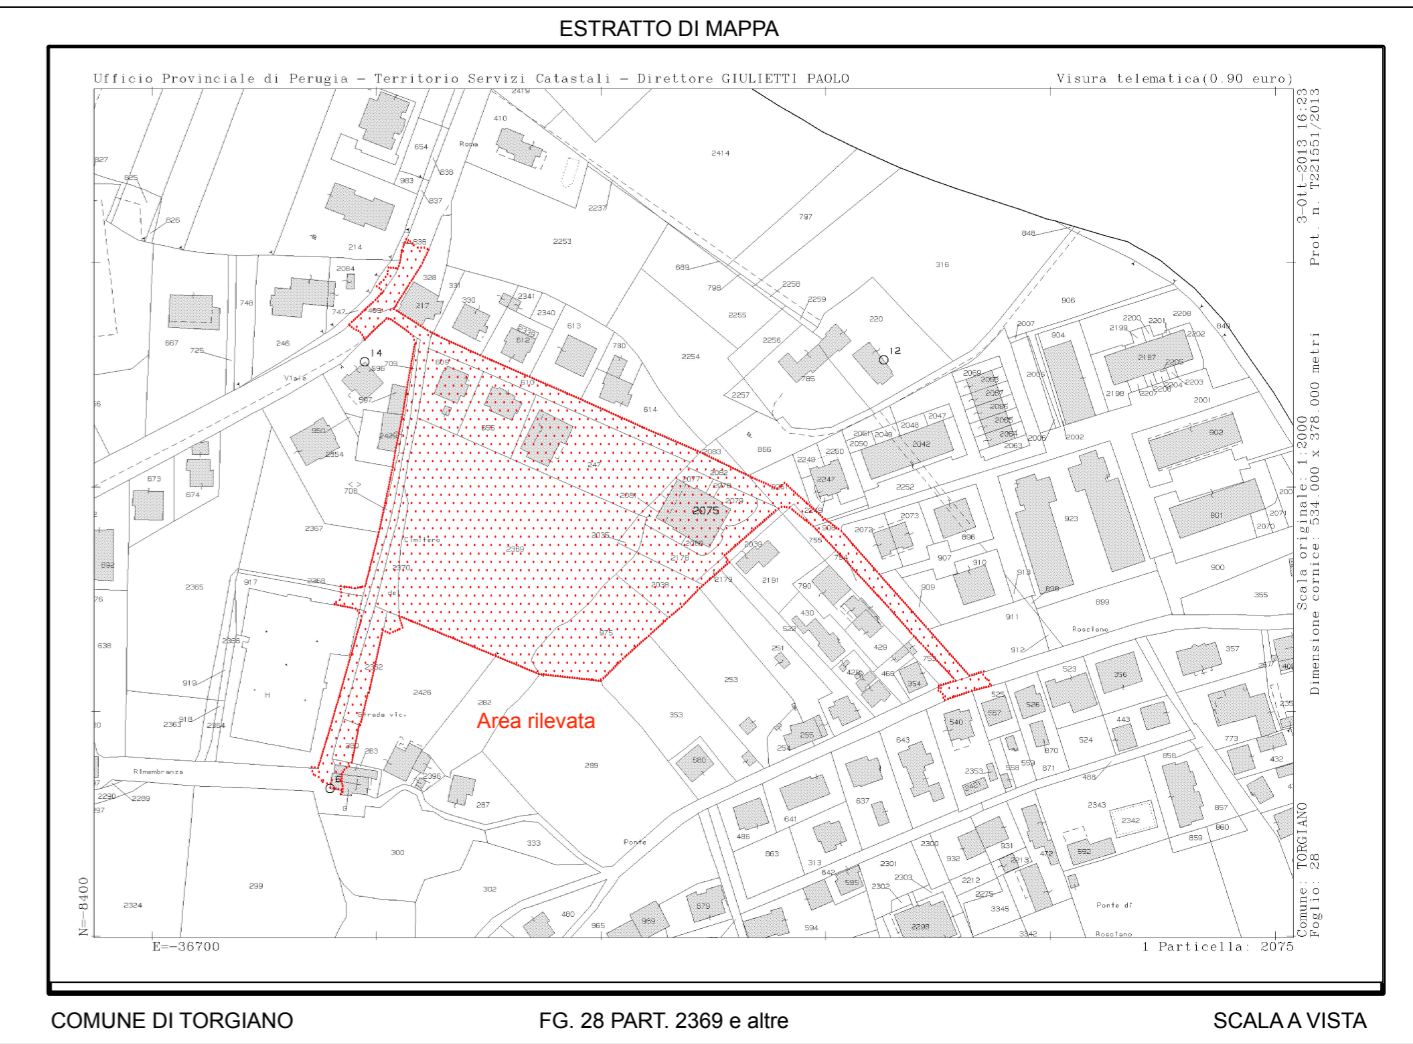

COMUNE DI TORGIANO FG. 28 PART. 2369 e altre SCALA A VISTA

| | | | |
|--|---|------------------------------------|-----------------------|
| <p>Geom. Cecchetti Cristian <small>Sede Op. - Corso Vittorio Emanuele II n. 42 - 06089 - Torgiano - Perugia Cell. 333 4292795 - email cecchetlocristian@gmail.com</small></p> | COMUNE DI TORGIANO | | |
| | COMPARTO RU8 - ORCIDI | | |
| | Loc. Torgiano | C.T. Fig. 28 Part. 2369 e altre | Committente ORCIDI |
| | Descrizione PIANO QUOTATO STATO ATTUALE PIANO PARTIELLARE | | Tav. 1 |
| <p>Arch. Pecci Tatiana <small>Sede Op. - Via Cavour n. 15 - Gubbio - Perugia Cell. 335 492889 - email tatipecci@libero.it</small></p> | Scala 1:500 | MARZO 2017 | |
| | <p>Geom. Nobilini Luca <small>Sede Op. - Corso Vittorio Emanuele II n. 42 - 06089 - Torgiano - Perugia Cell. 3306242491 - email nobini@libero.it</small></p> | | |