

COMMITTENTE: SCAP S.R.L.
OGGETTO: RICHIESTA DI AUTORIZZAZIONE UNICA ART. 8 DPR 160/2010 (VARIANTE ALLA PARTE STRUTTURALE E OPERATIVA DEL PRG VIGENTE E ADOTTATO) REALIZZAZIONE DI DEPOSITO DI LIQUIDI COMBUSTIBILI PER USO COMMERCIALE CON CAPACITA' GEOMETRICA COMPLESSIVA SUPERIORE A 50 mc.
LOCALITA': TORGIANO (PG) Viale G. Lungarotti

DESCRIZIONE:
 VV.F. - VALUTAZIONE DEL PROGETTO
 ai sensi dell'art. 3 del DPR 01/08/2011 n° 151
FABBRICATO-MAGAZZINO-DEPOSITO
 Pianta, prospetti, sezione scala 1:100

SPAZIO RISERVATO ALL'UFFICIO



IL TECNICO
 Orteni geom. Sergio
 ALBO
 GEOMETRI
 Prov. PERUGIA
 n. 2701
 TORGIANO

La sottoscritta Società SCAP srl fa presente che il tecnico firmatario ha elaborato il progetto nell'ambito della sua attività di dipendente e pertanto non trattasi di svolgimento di prestazione professionale autonoma. Di conseguenza viene indicato il codice fiscale della società medesima n° 00782030548


Data:
 16 febbraio 2016
 Agglomerato:
 21 marzo 2018

STATO di PROGETTO


Tavola
V05

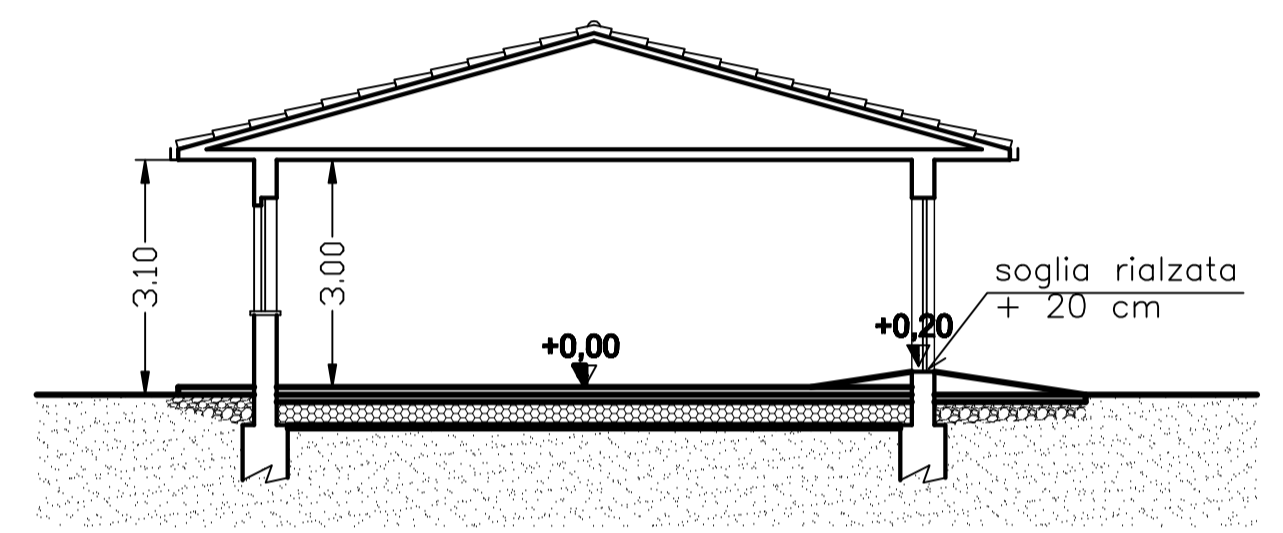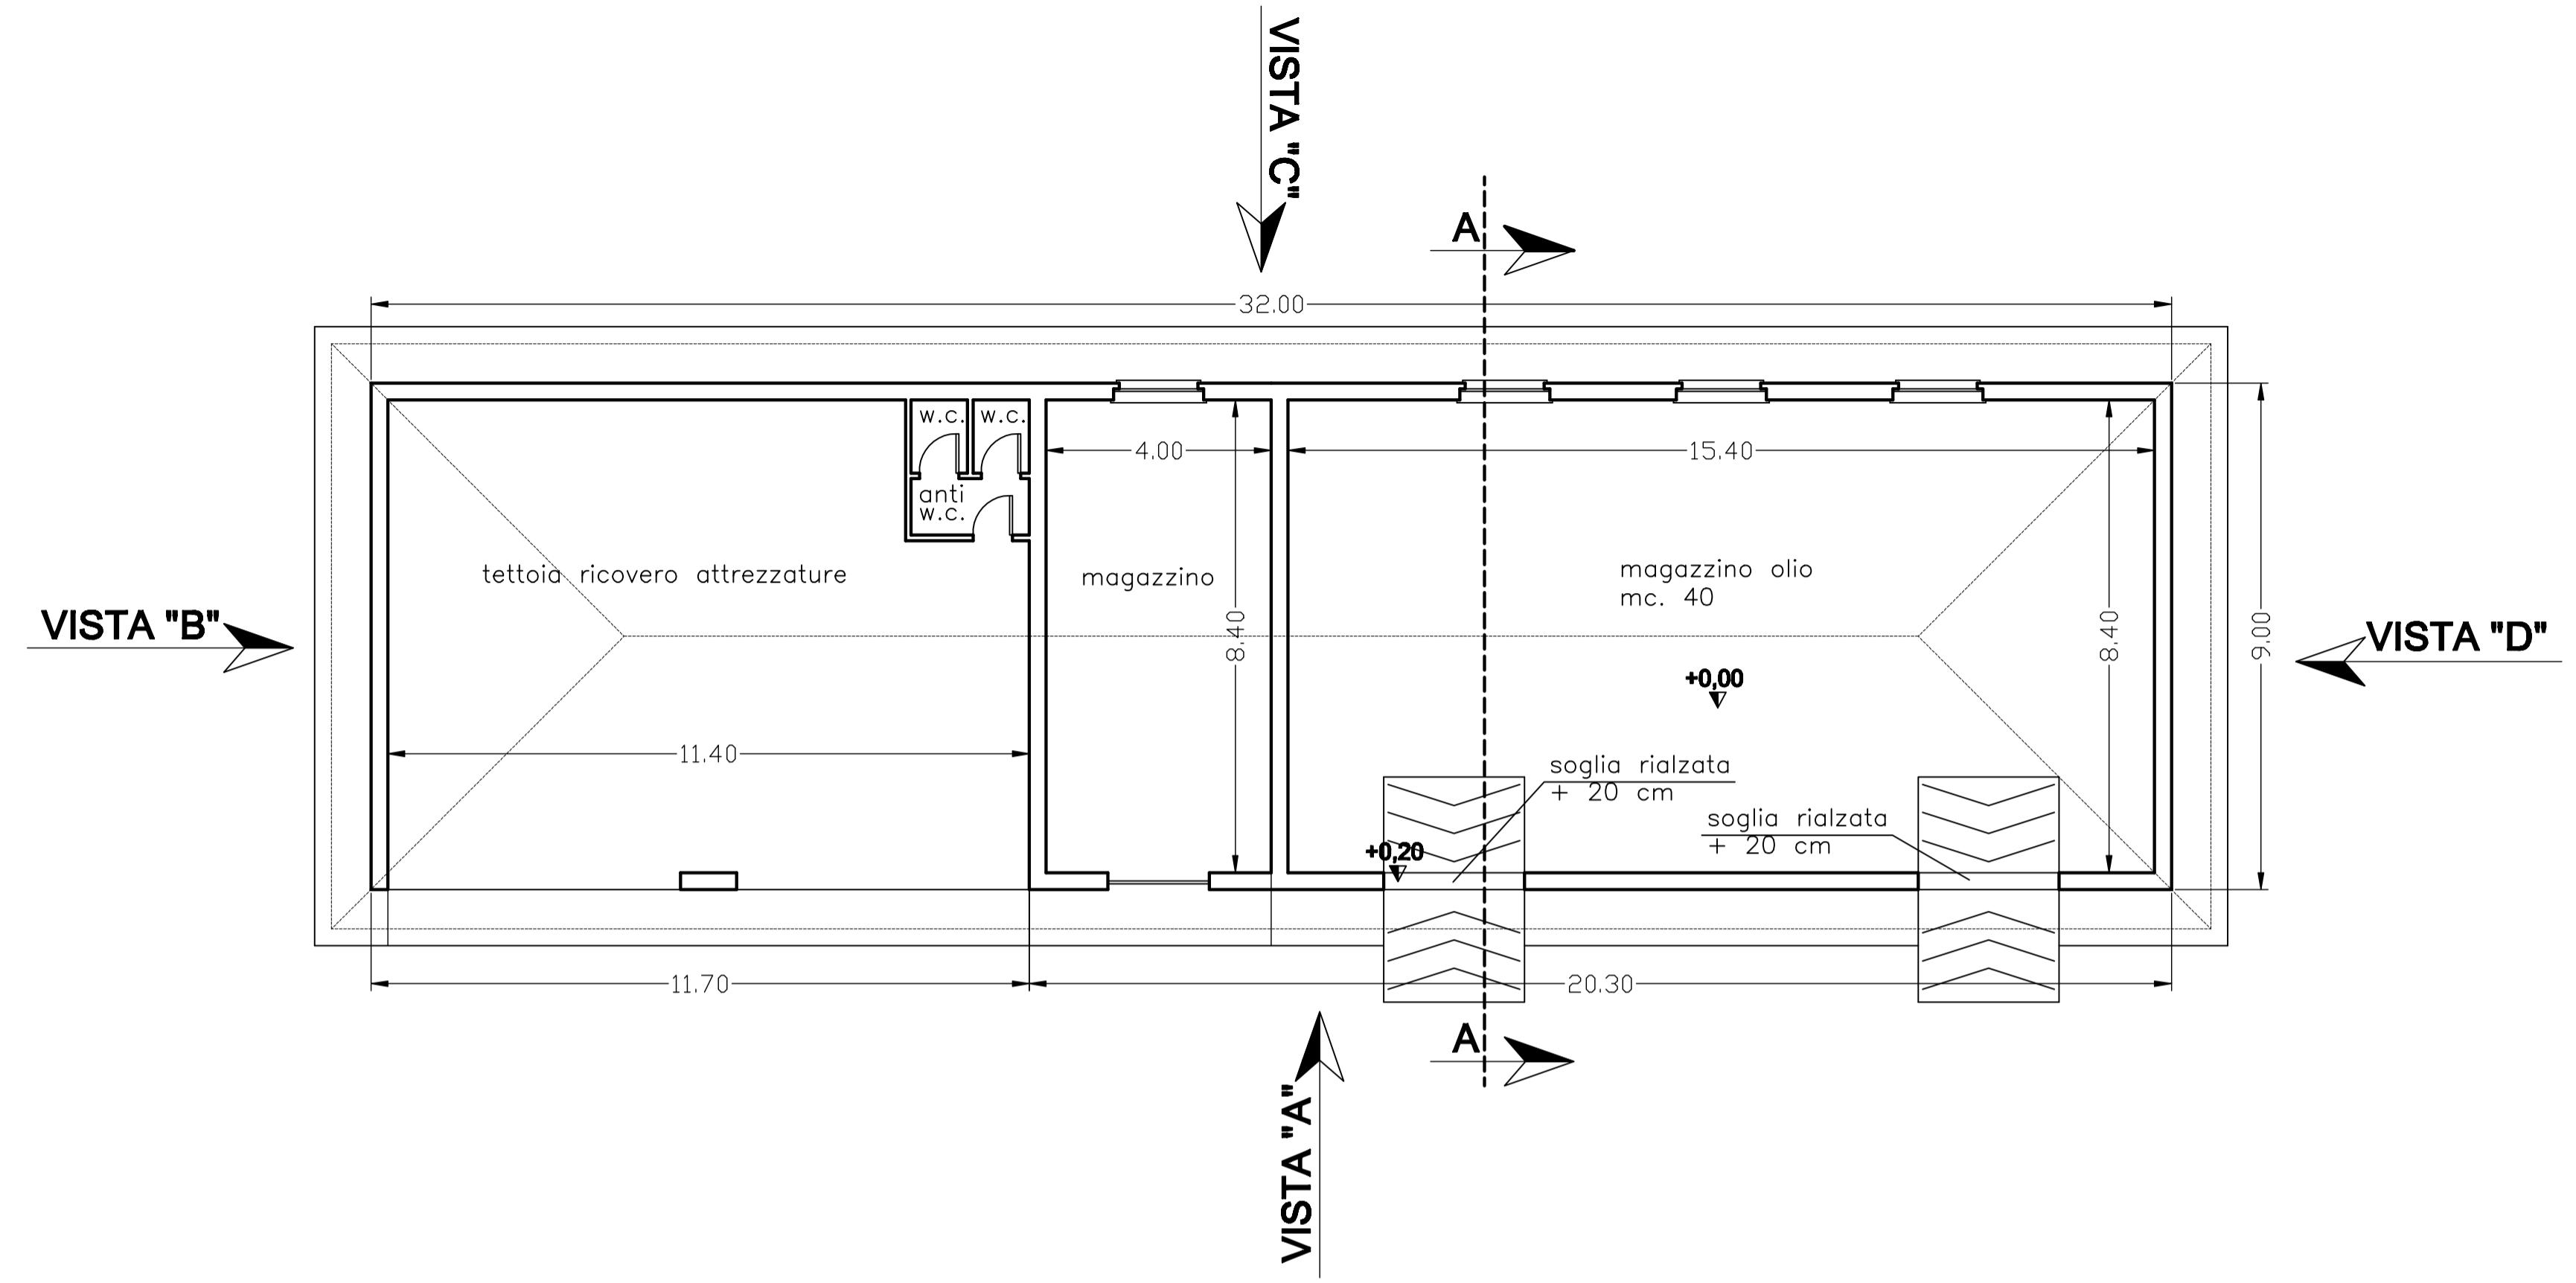


SEZIONE "A-A"

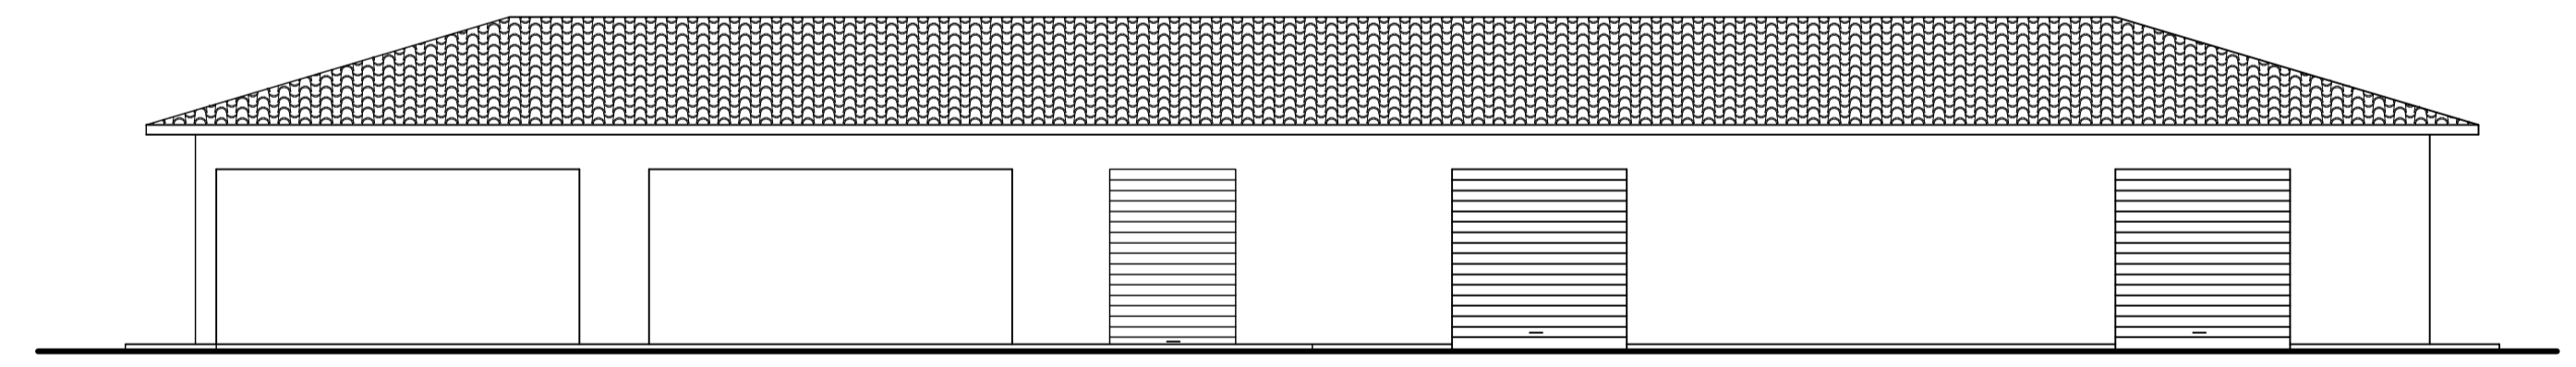


VISTA "A"

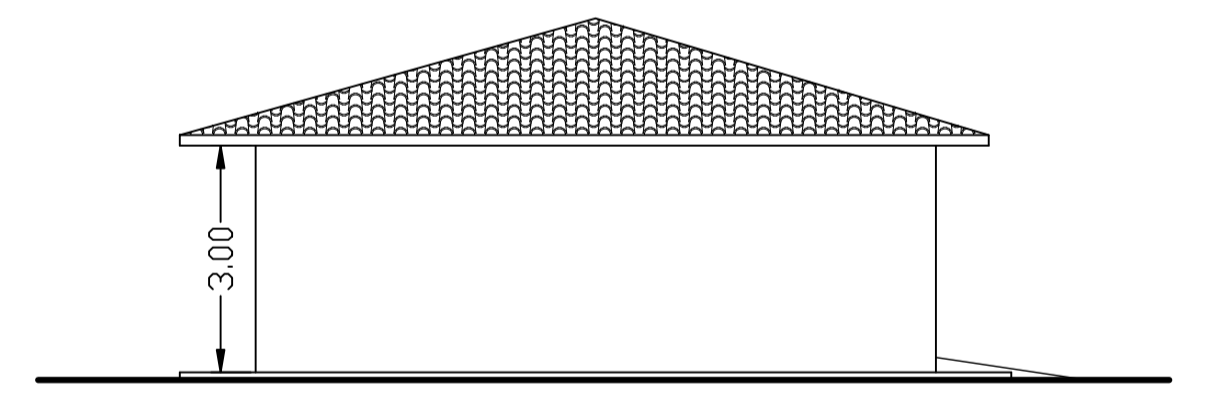

VISTA "B"

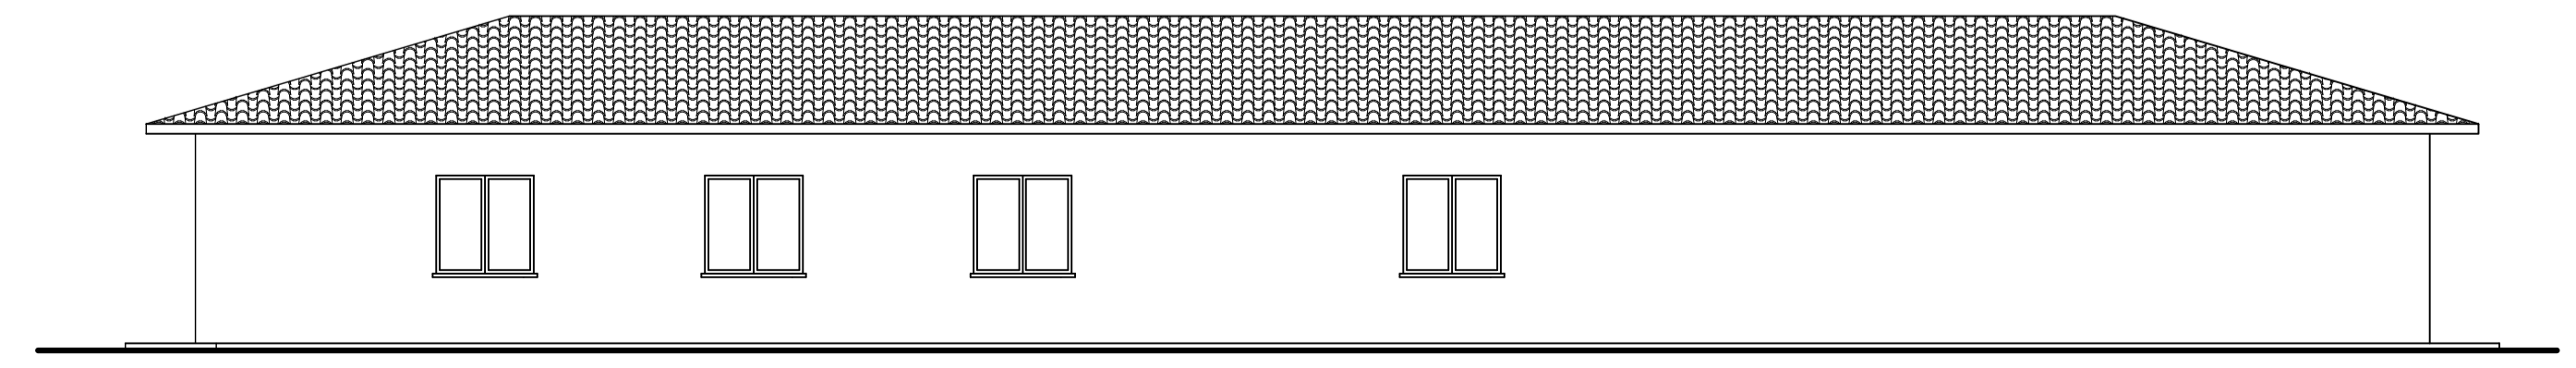

VISTA "C"

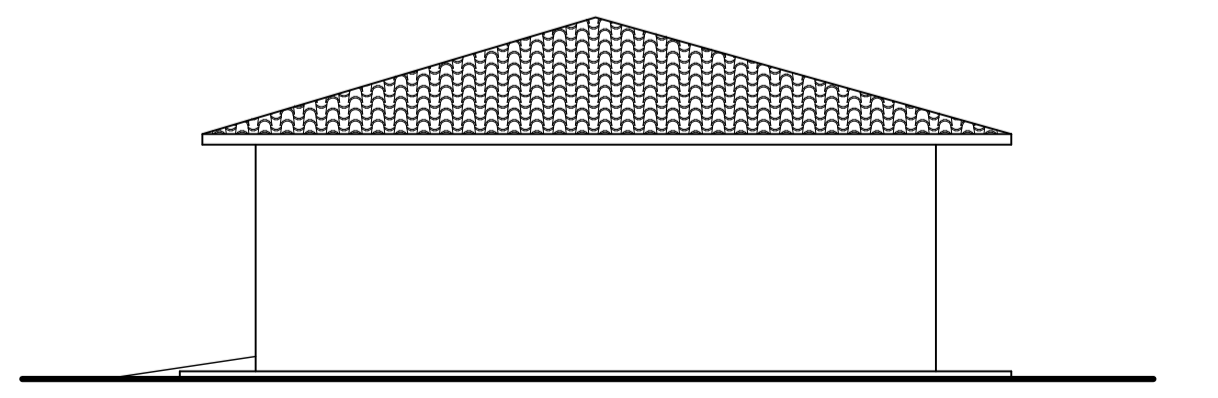

VISTA "D"