

COMMITTENTE: SCAP S.R.L.

OGGETTO: RICHIESTA DI AUTORIZZAZIONE UNICA ART. 8 DPR 160/2010 (VARIANTE ALLA PARTE STRUTTURALE E OPERATIVA DEL PRG VIGENTE E ADOTTATO)
 REALIZZAZIONE DI DEPOSITO DI LIQUIDI COMBUSTIBILI PER USO COMMERCIALE CON CAPACITA' GEOMETRICA COMPLESSIVA SUPERIORE A 50 mc.

LOCALITA': TORGIANO (PG) Viale G. Lungarotti

DESCRIZIONE:
 PARTICOLARE PENSILINA CARICO E SCARICO
 LOCALE TECNICO POMPE
 Pianta scala 1:100
 Prospetti scala 1: 100
 Sezione scala 1: 100

IL TECNICO
 Ortensi *Ortensi* Sergio









La sottoscritta Società SCAP srl fa presente che il tecnico firmatario ha elaborato il progetto nell'ambito della sua attività di dipendente e pertanto non trattasi di svolgimento di prestazione professionale autonoma.
 Di conseguenza viene indicato il codice fiscale della società medesima n° 00782030548

Data:
 16 febbraio 2016

Aggiornato:

STATO di PROGETTO

Tavola
C08

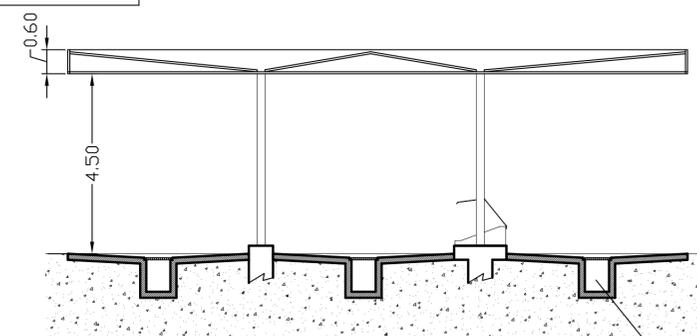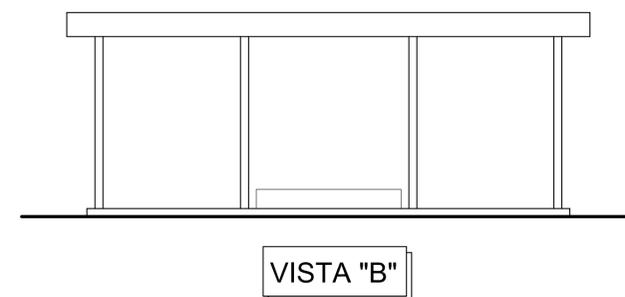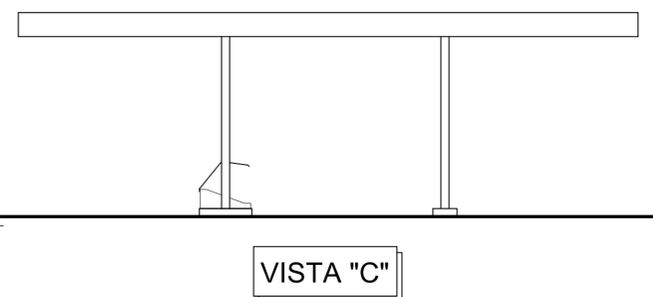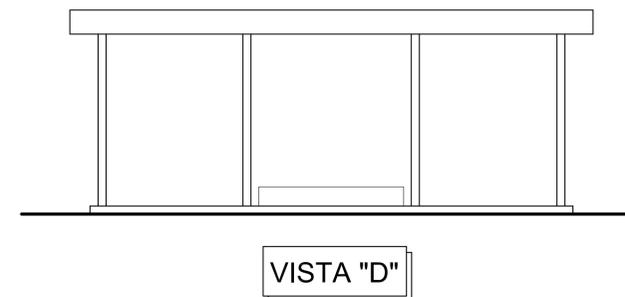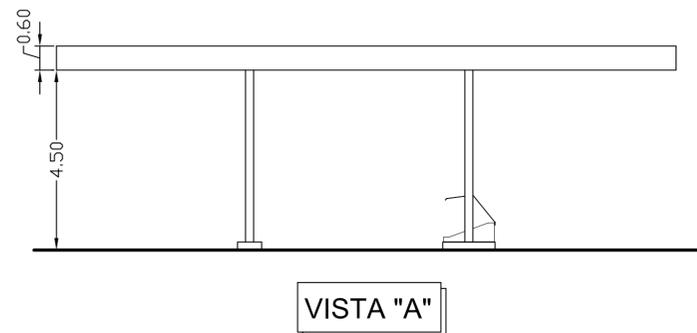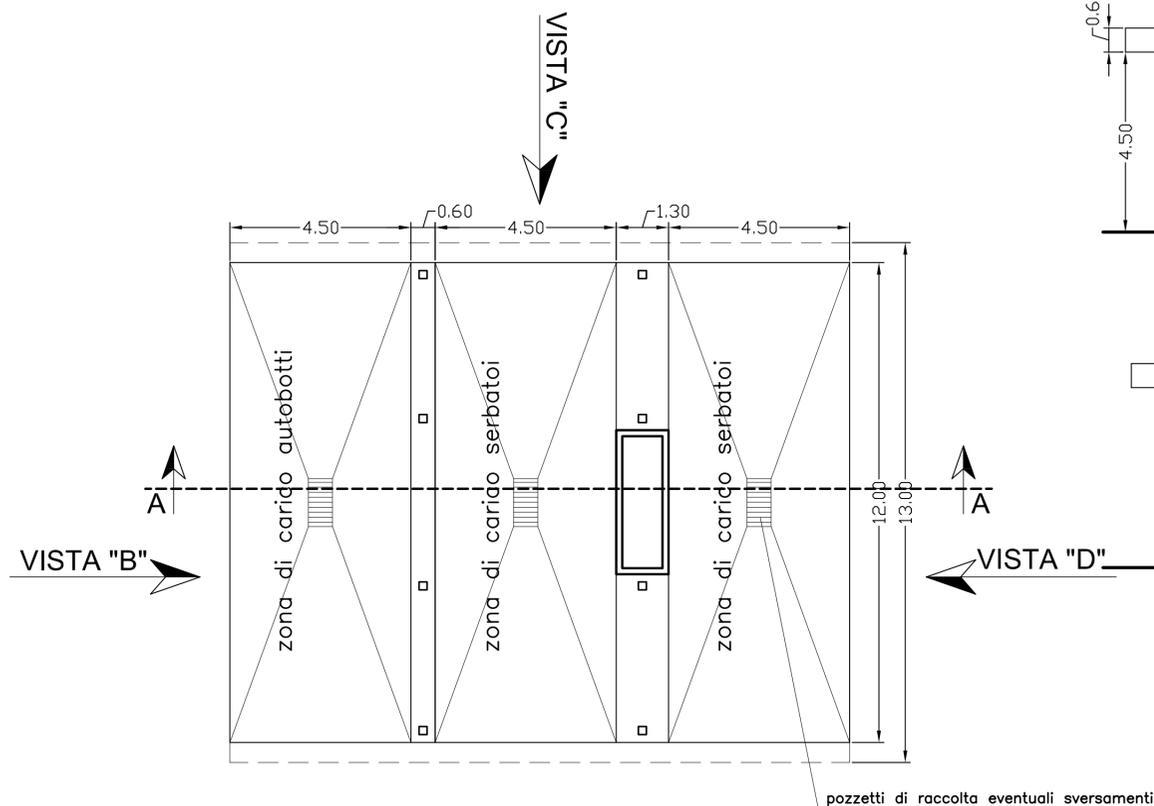

VISTA "A"

