BLP Progettazione
Società tra Professionisti

DOTT. ING. MARCO PANNORO
Viale Europa, 2 - Mezzana (Pi) tel. 0587 [illegible]

TAVOLA N.
7

COMUNE DI TORGIANO
Fraz. Fornaci

PROPRIETA':
ERREDI COSTRUZIONI DI SAURO E STEFANO RICCARELLI S.n.c.

LAVORO:
PIANO ATTUATIVO DI INIZIATIVA PRIVATA PER PROGETTO DI SUDDIVISIONE IN LOTTI E OPERE DI URBANIZZAZIONE

ELABORATO:
PIANO QUOTATO
SEZIONI TERRENO

SCALA
1:200
1:200

PROGETTO	DATA / AGGIORNAMENTO / N.A.P. / REVISIONI	E. PROGETTISTA	E. PROGETTISTA
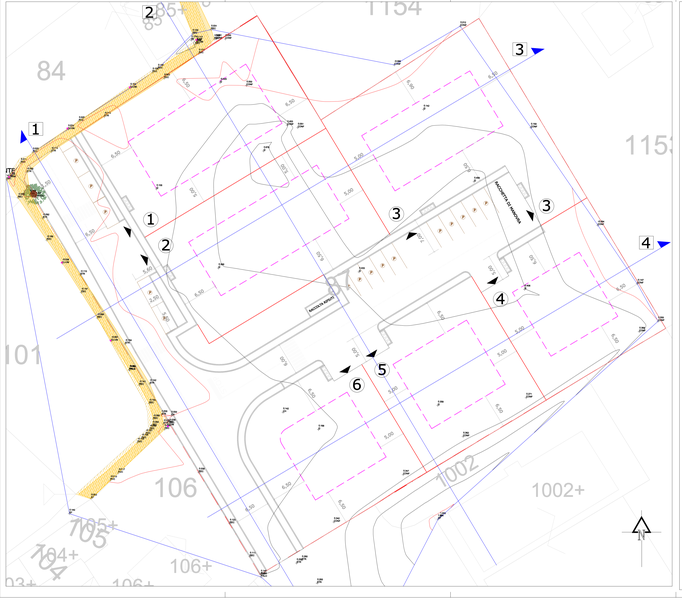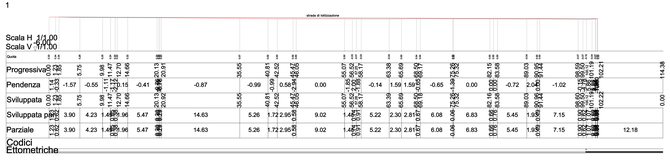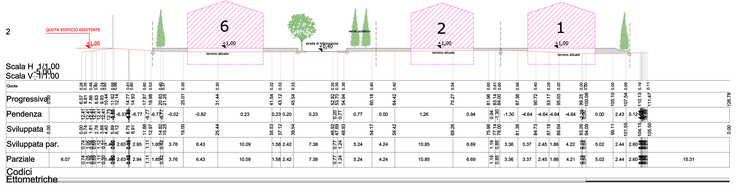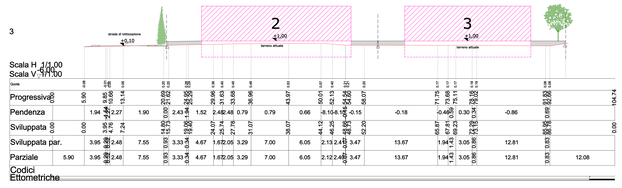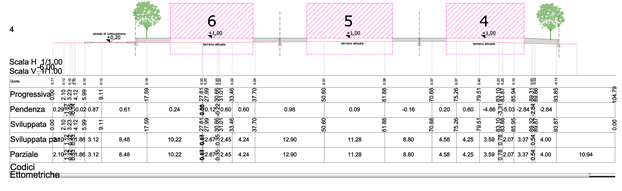
Non è possibile consegnare a terzi questo documento, né utilizzarne il contenuto, o renderlo comunque noto a terzi senza la nostra autorizzazione esplicita. Ogni infrazione comporta il risarcimento dei danni subiti. © Tutti i diritti riservati (ai sensi della legge sul diritto d'autore).