Comune di Torgiano (Pg)

PIANO ATTUATIVO

Vax catastale
Estratto PRG
Vista Satellitare
Foto Aerea
Planimetria Scala Stato Attuale 1:500

Tavola 1

QUINTOSTUDIO
ARCHITETTURA
Via Campo di Marte 2/S-4 - 06124 - Perugia
Tel. 075.5002453- Fax. 075.5050525
Arch. F. Cetrini - Arch. D. Lamberti - Geom. D. Pici
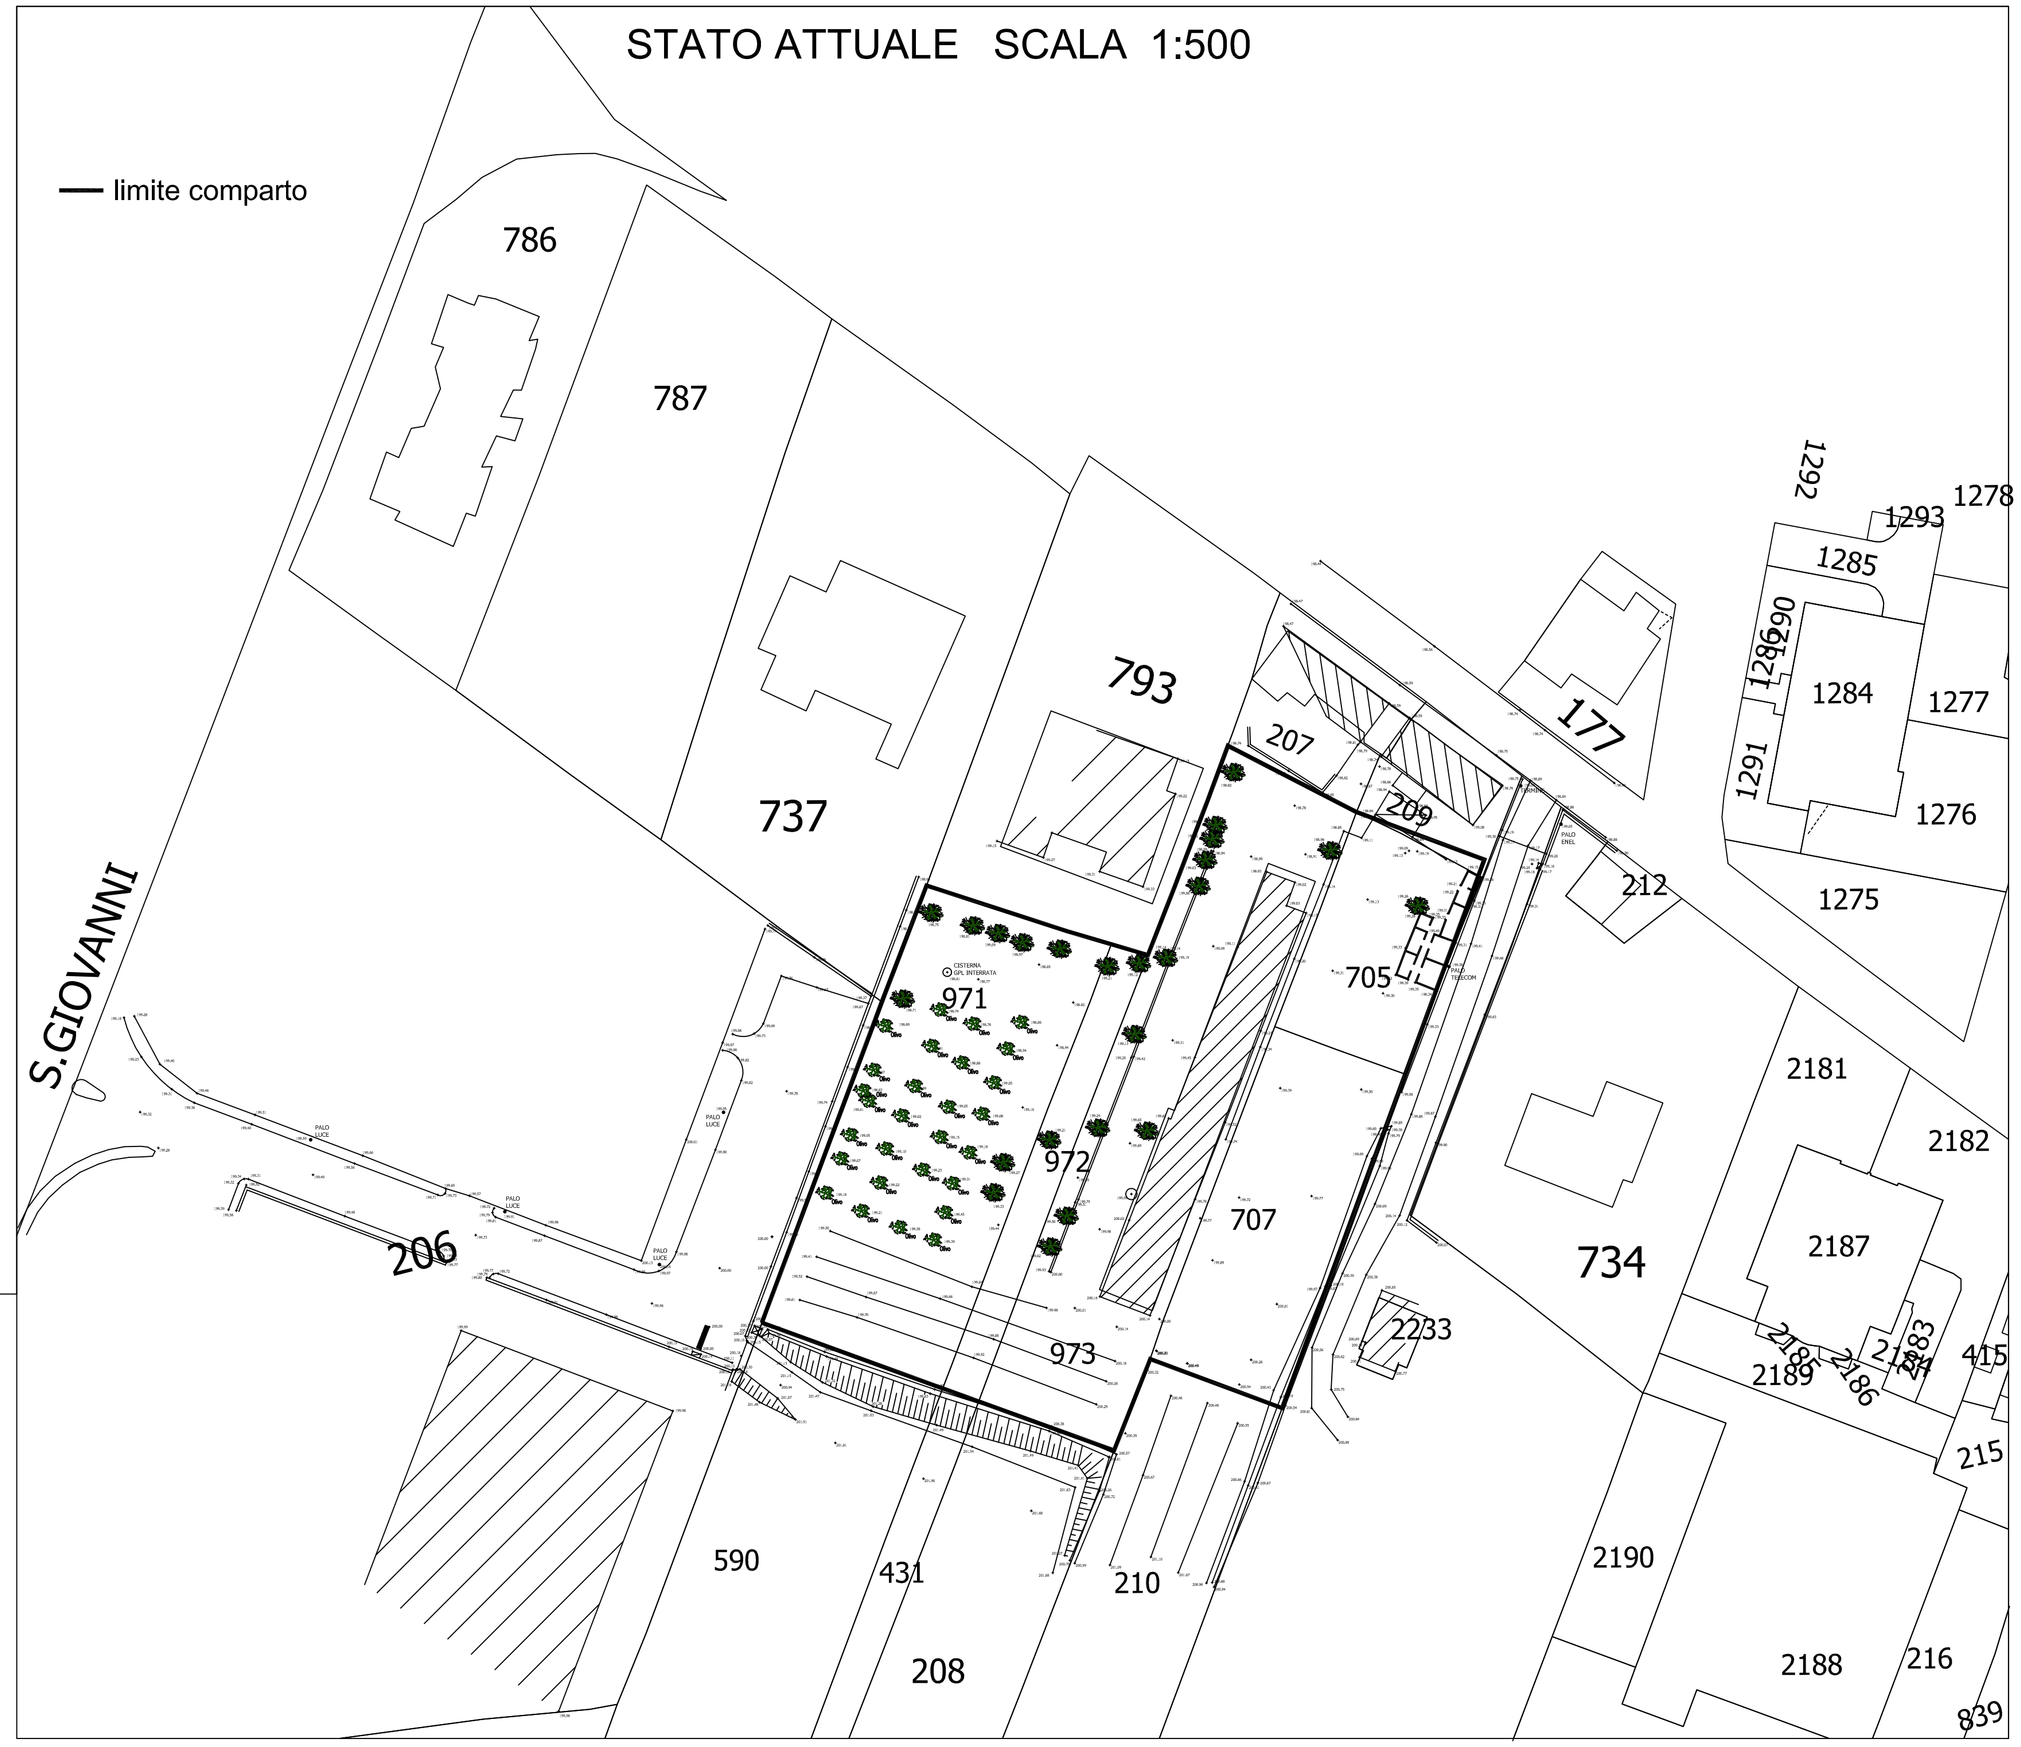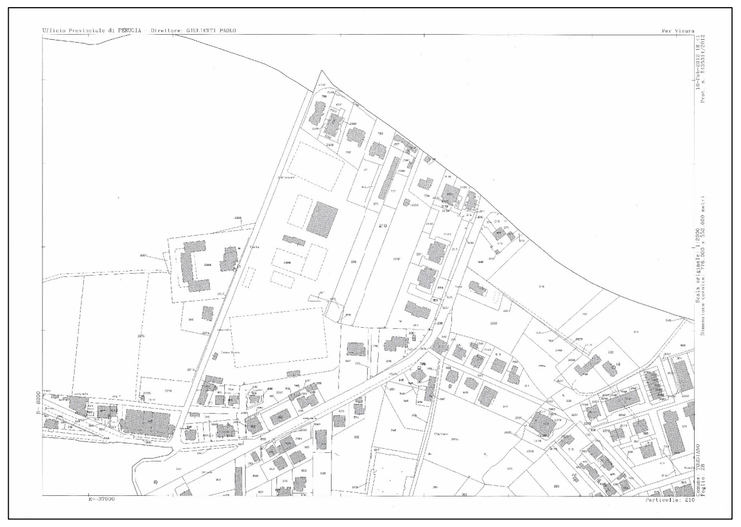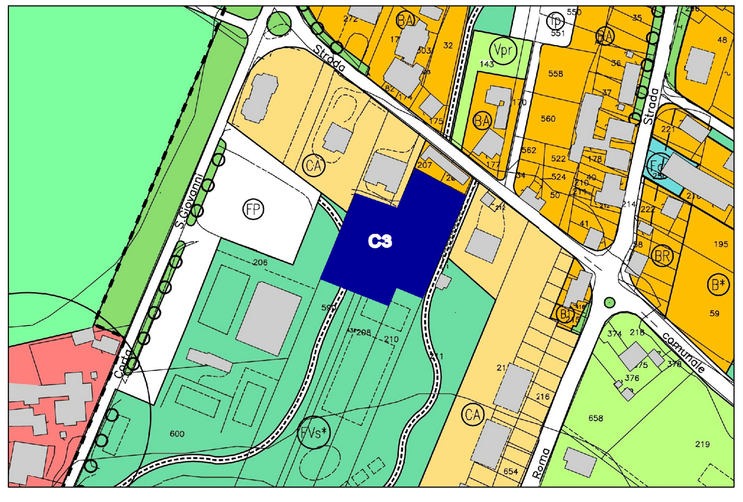
STATO ATTUALE SCALA 1:500