

**COMUNE DI TORGIANO**  
 Fraz. Fornaci

PROPRIETA':  
 ERRESSE COSTRUZIONI DI SAURO E STEFANO RICCIARELLI s.n.c.

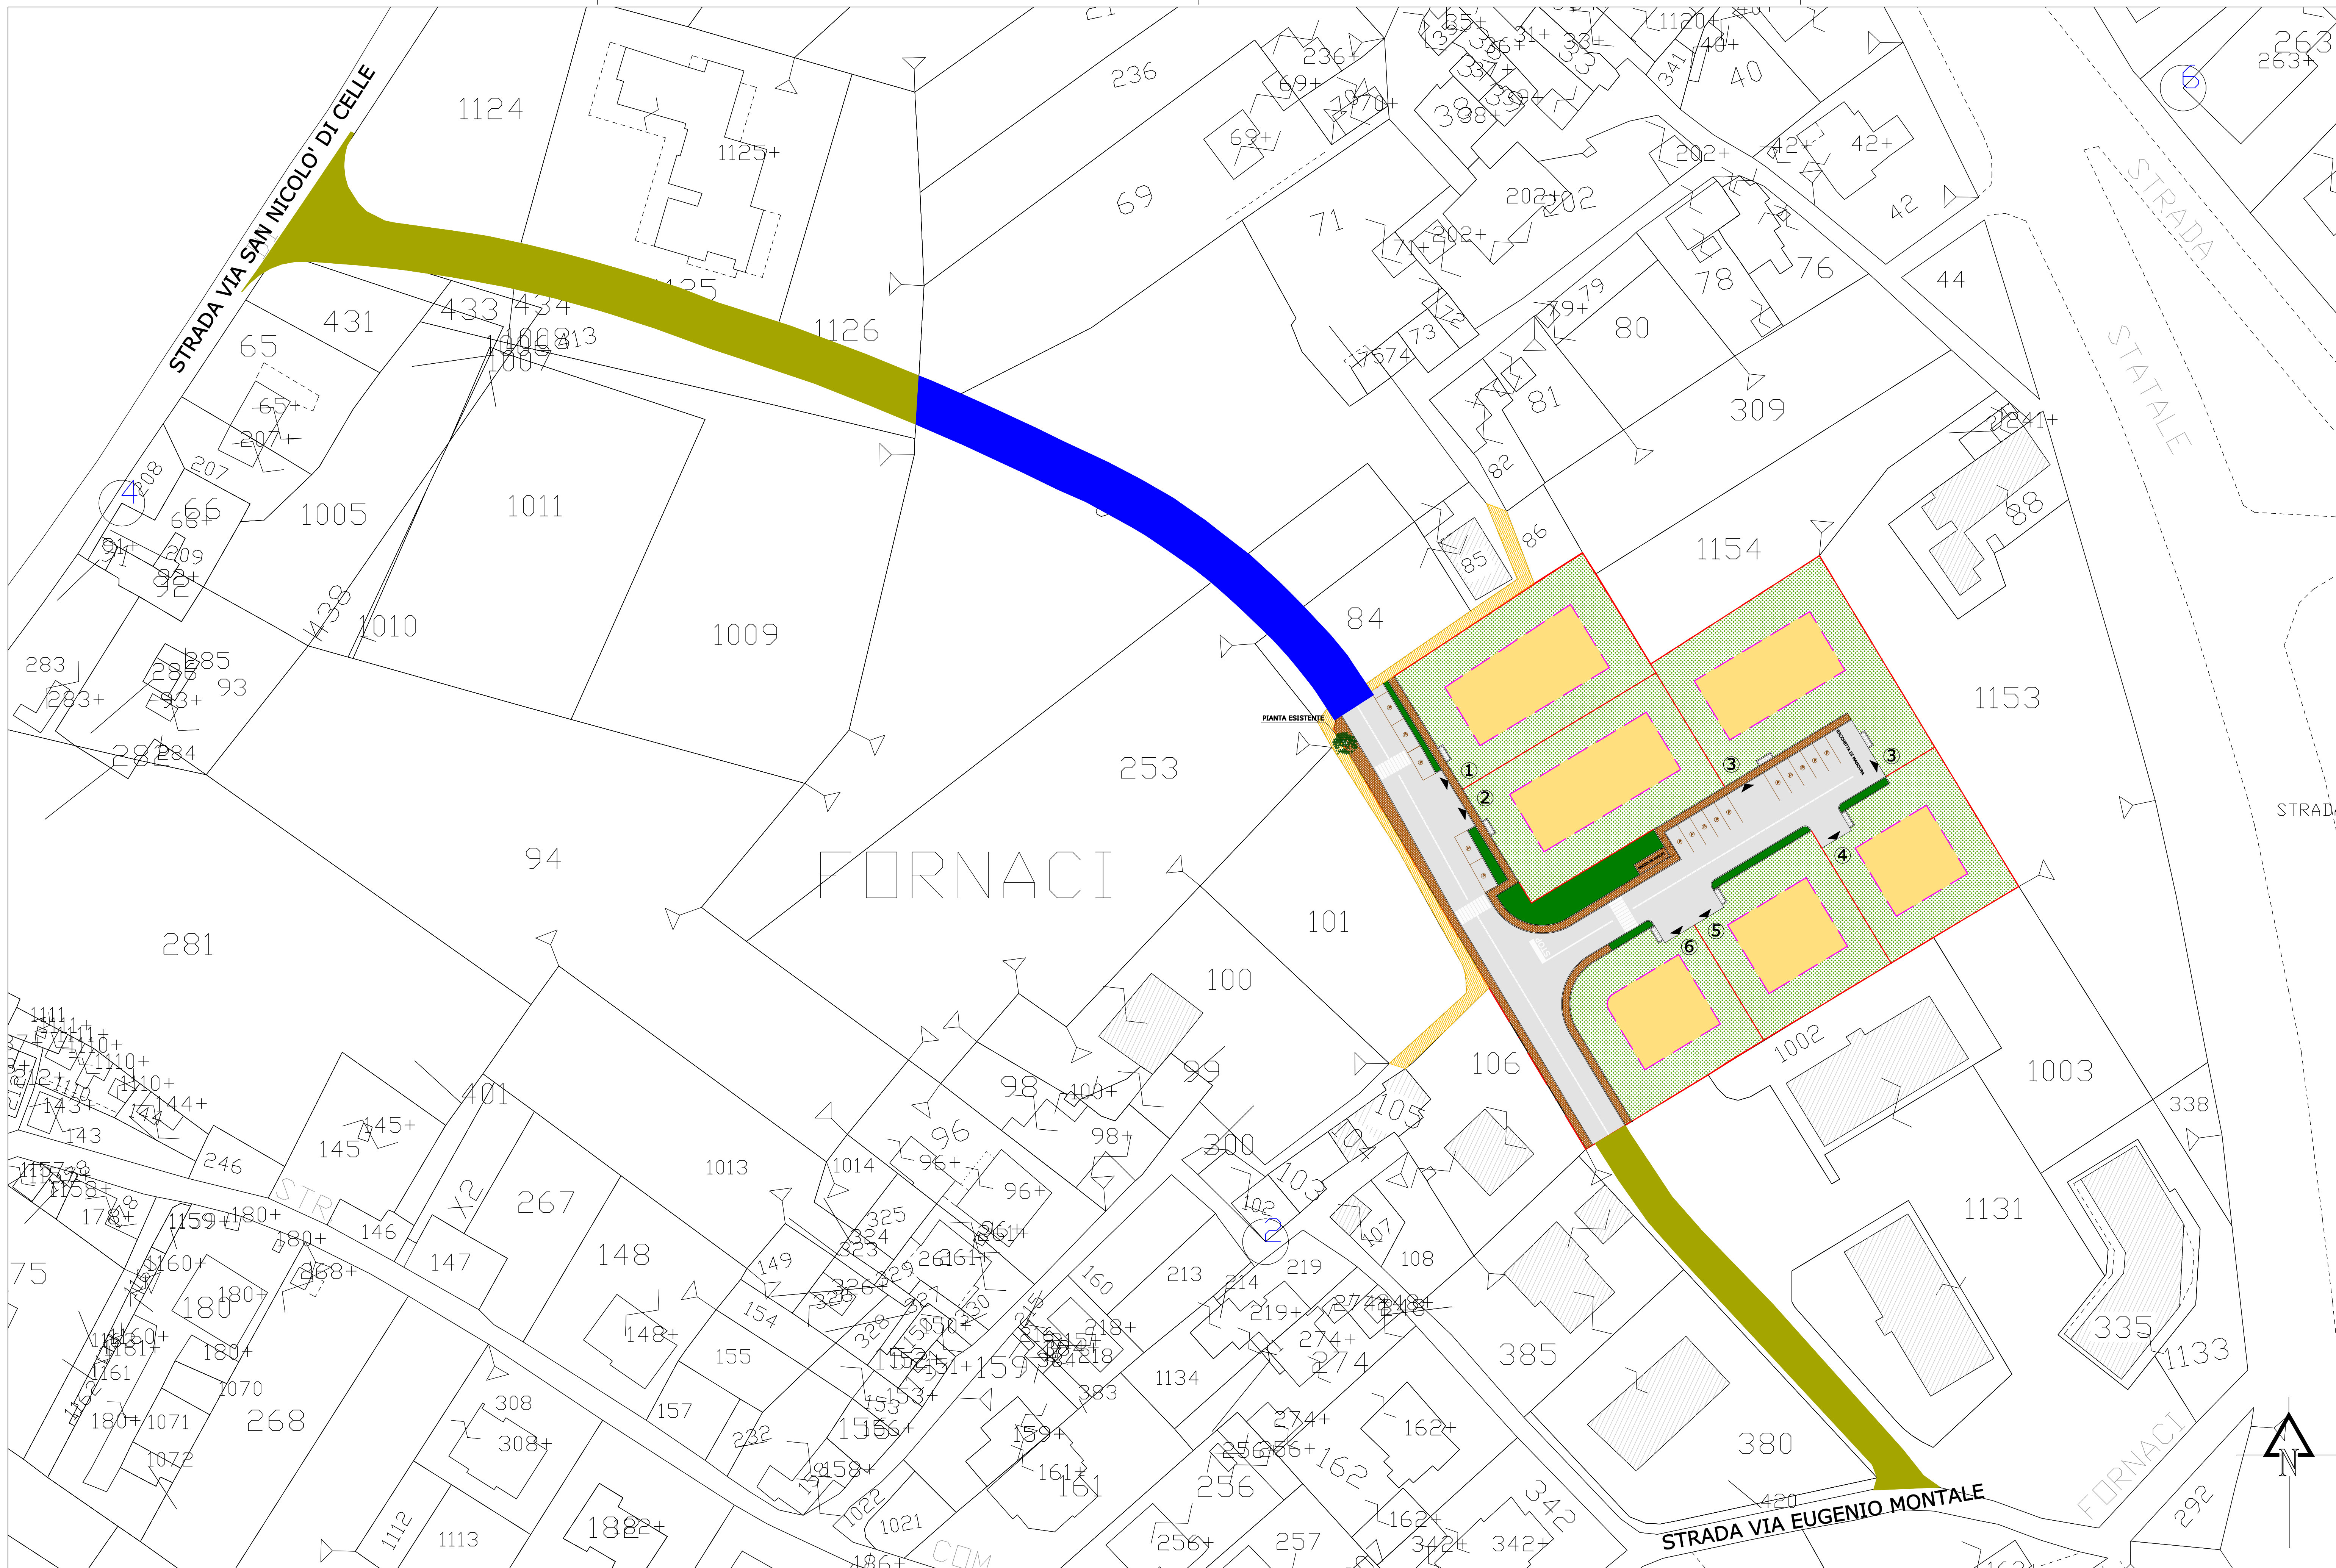
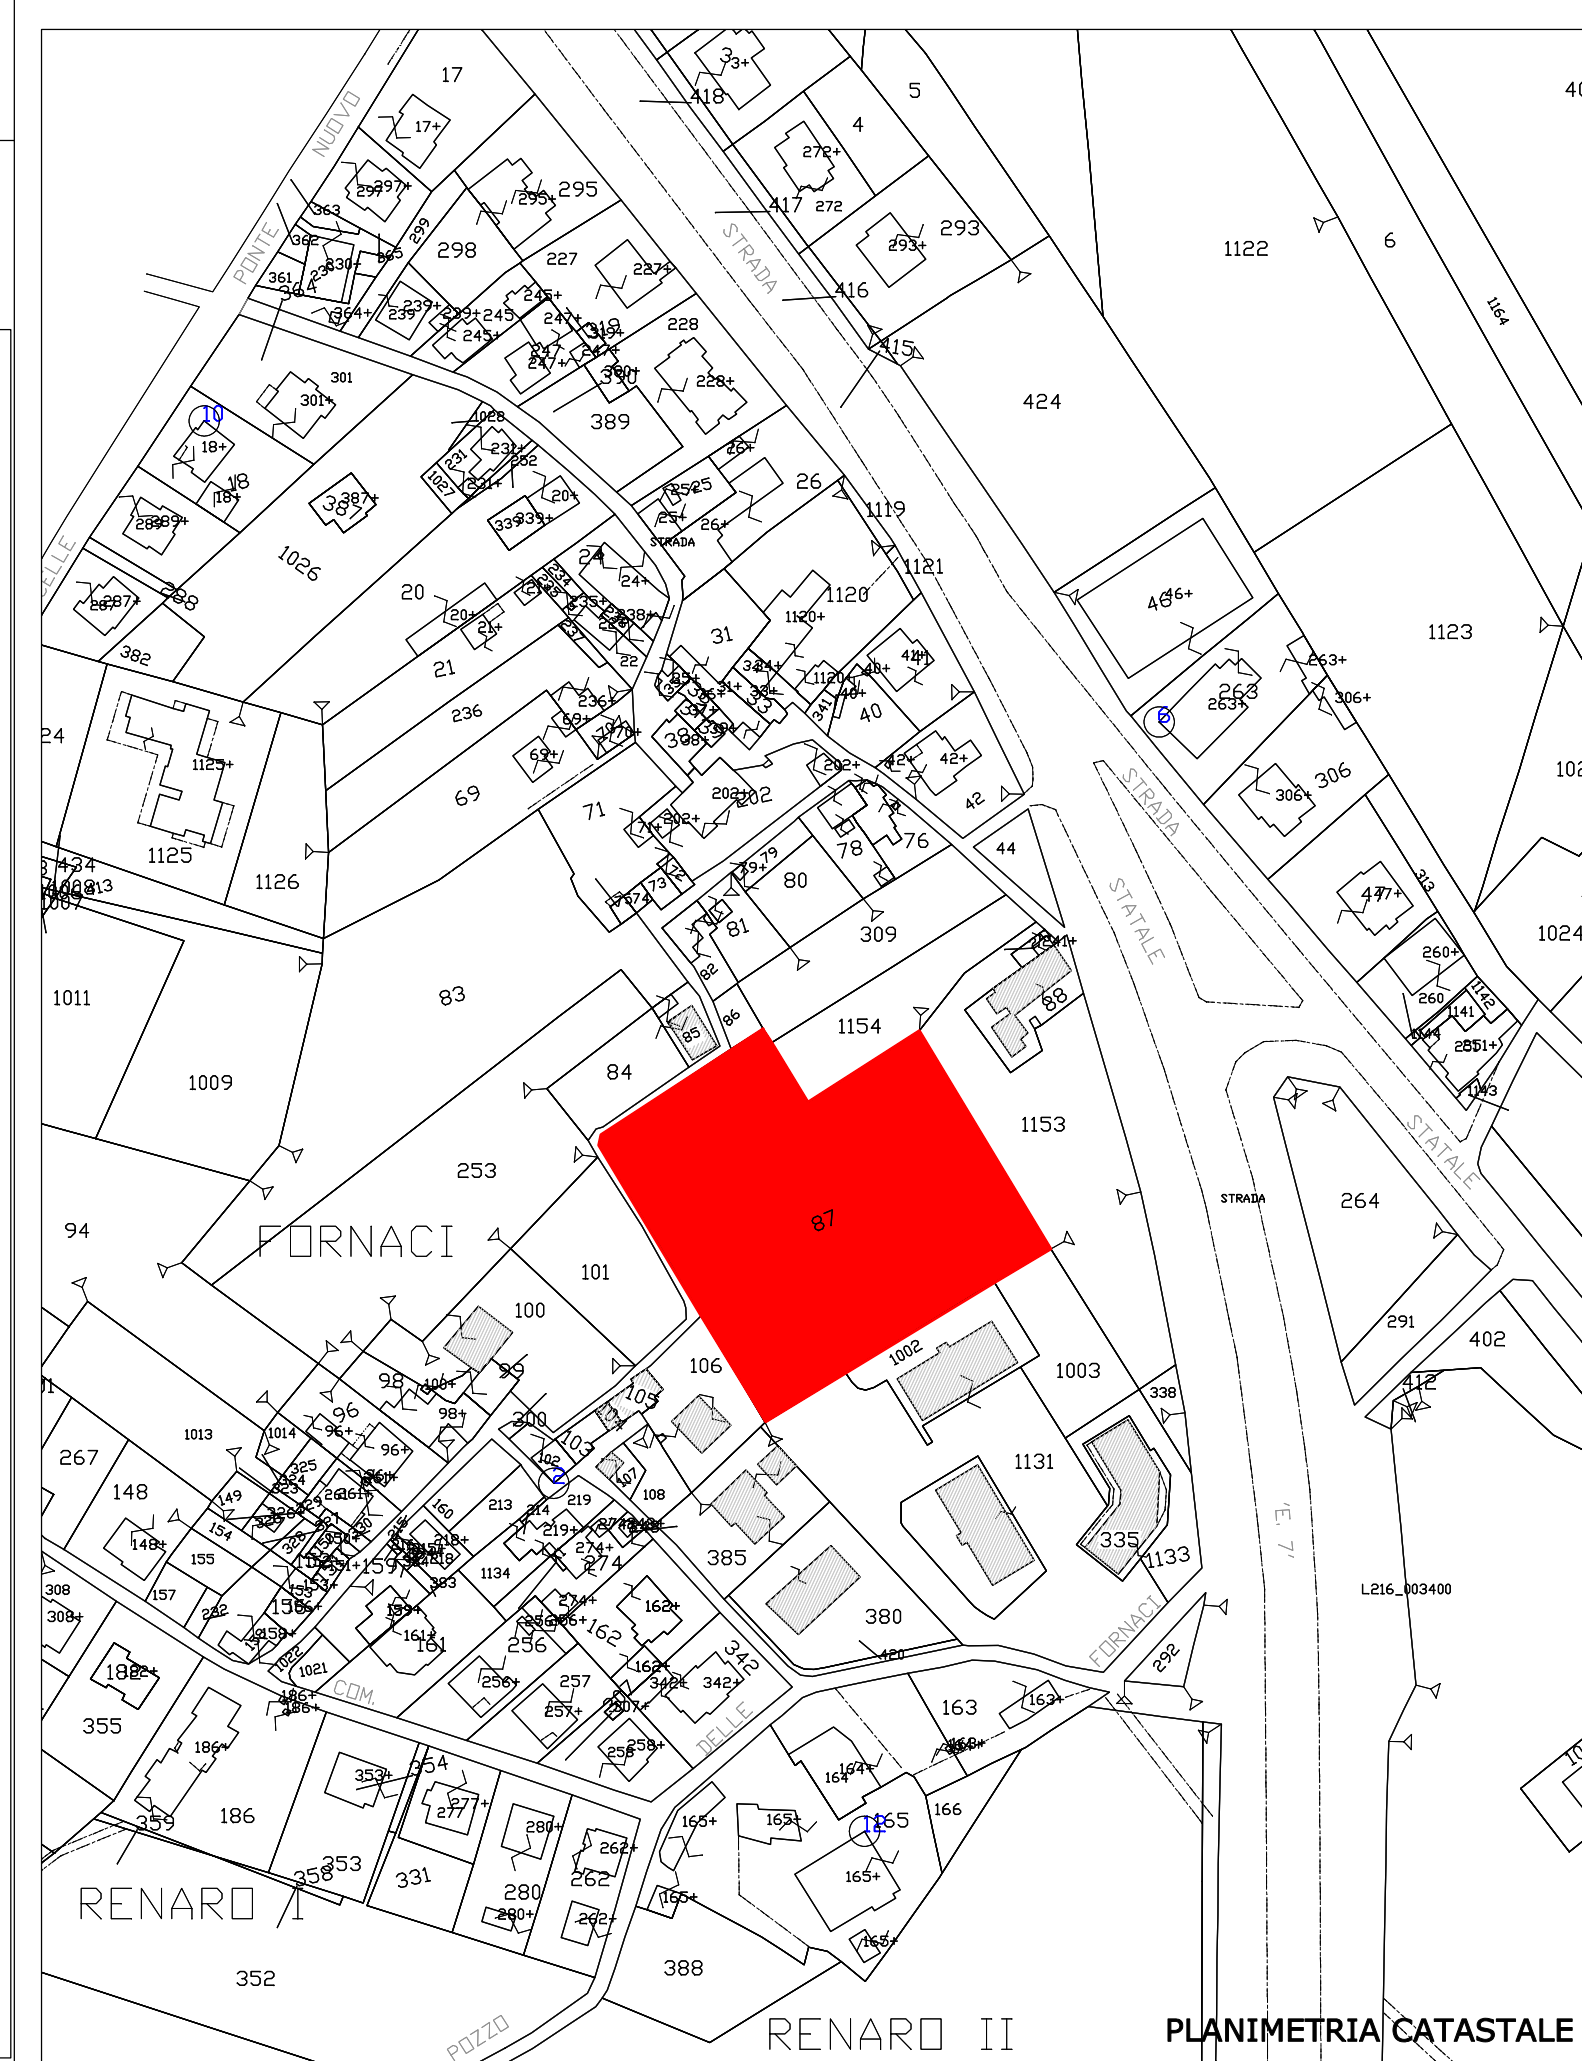
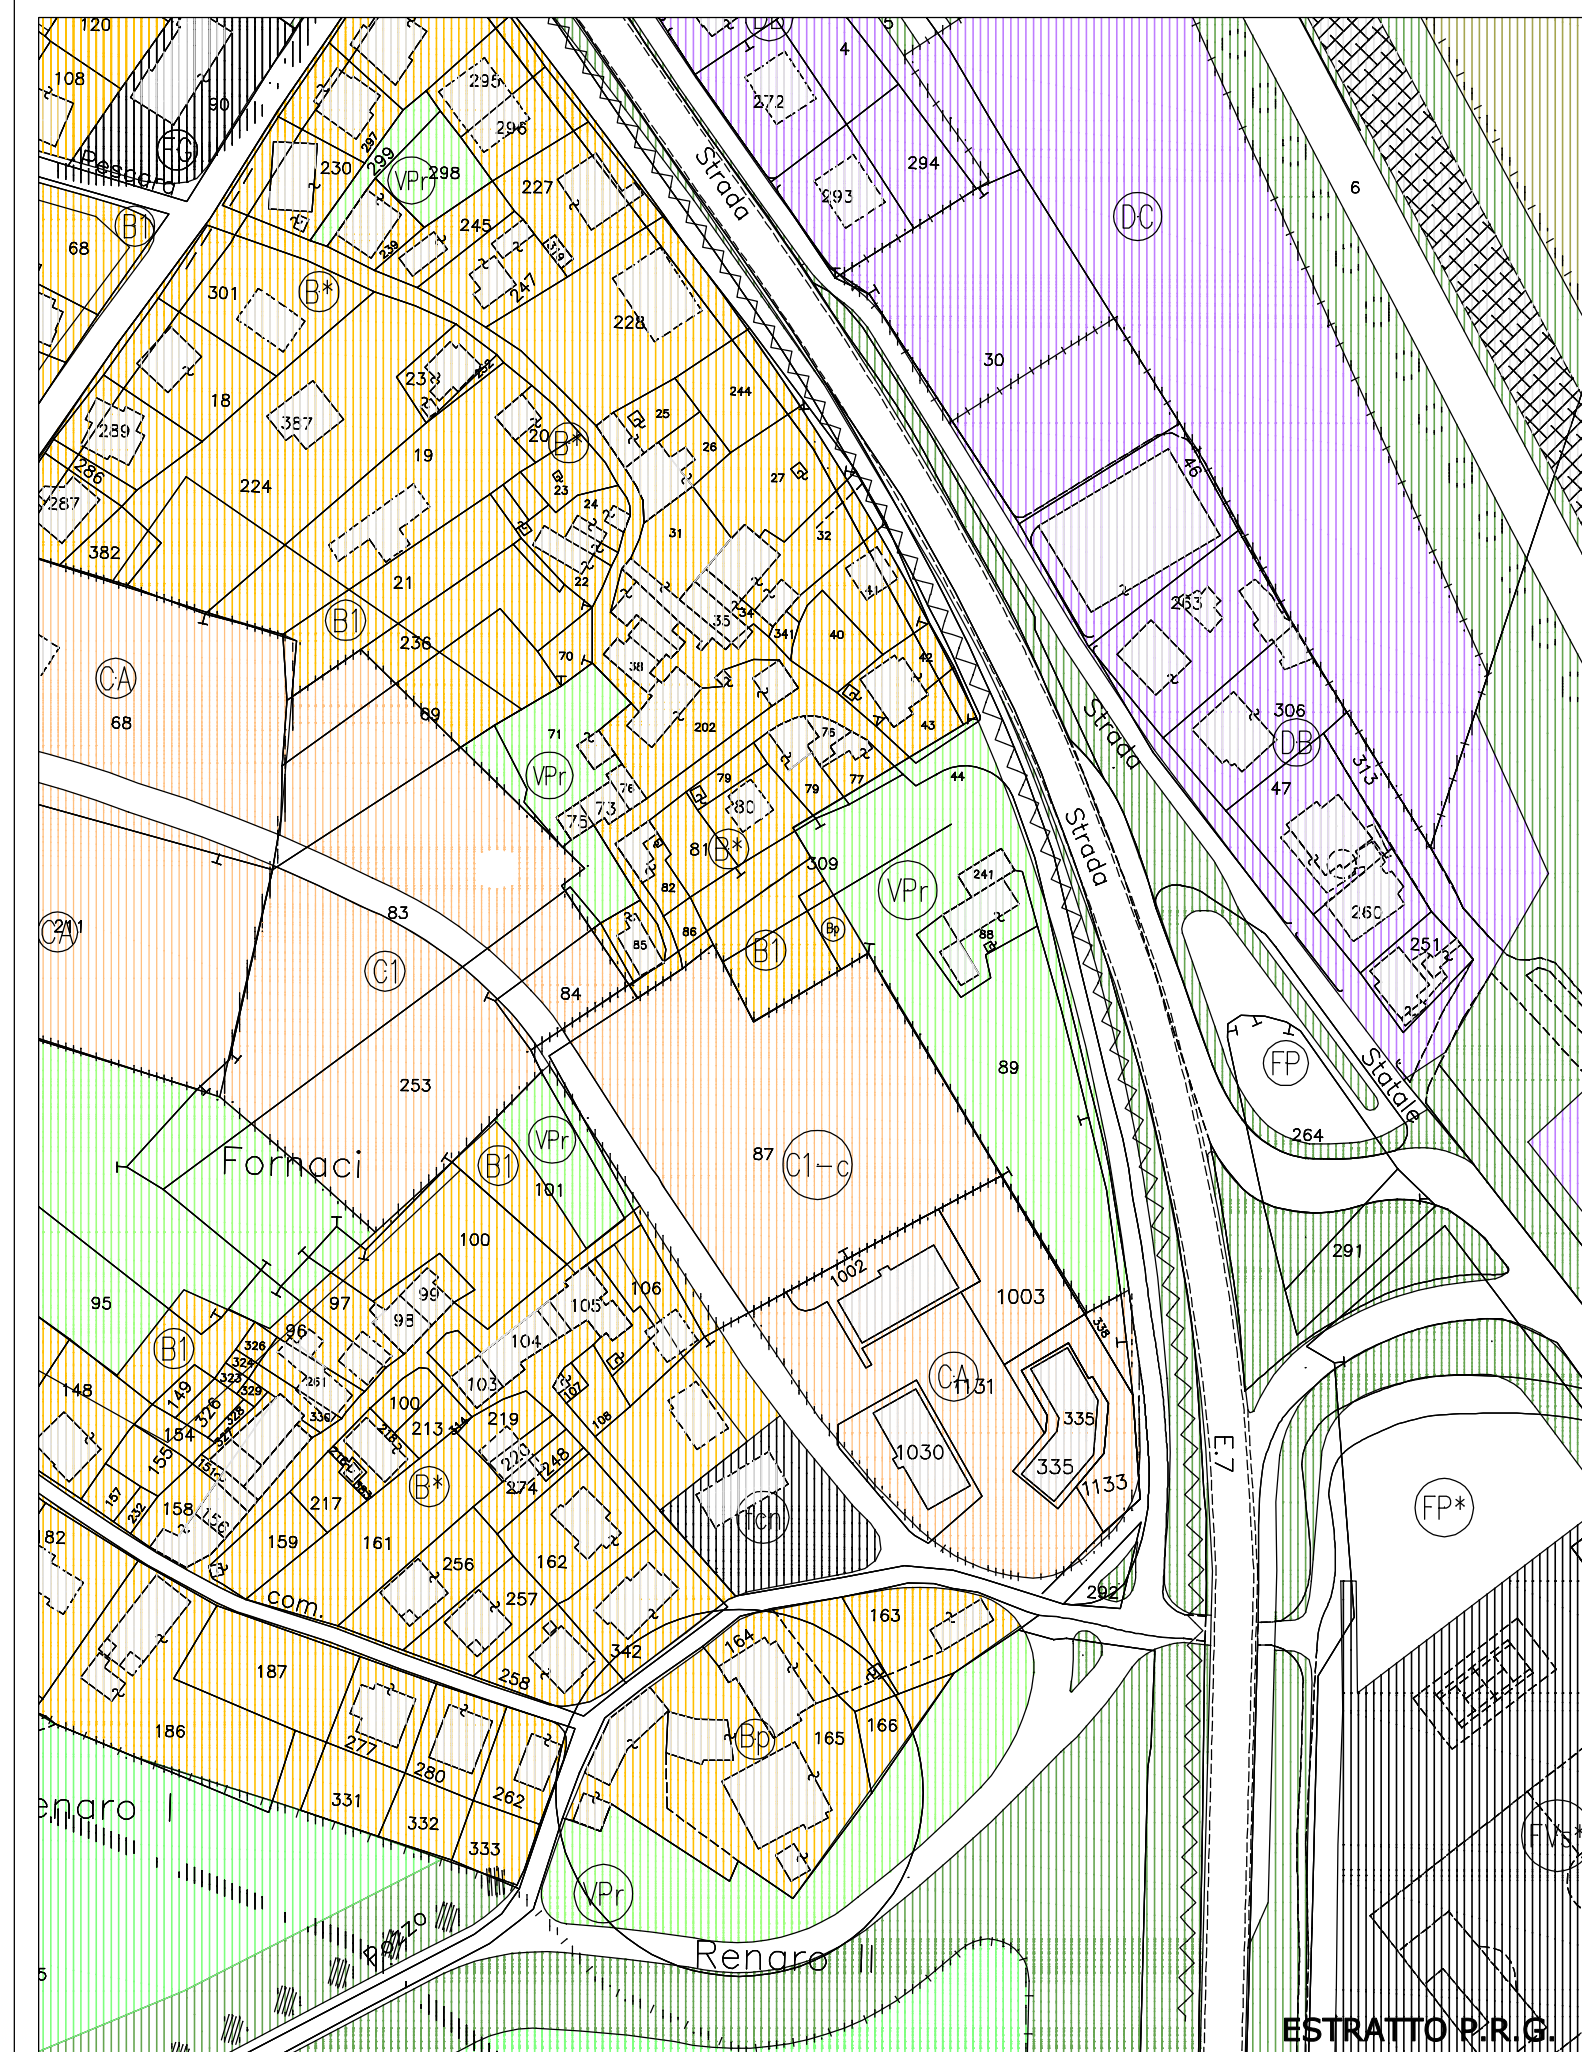
LAVORO:  
 PIANO ATTUATIVO DI INIZIATIVA PRIVATA PER PROGETTO DI SUDDIVISIONE IN LOTTI E OPERE DI URBANIZZAZIONE.

ELABORATI:  
 ESTRATTO P.R.G.  
 PLANIMETRIA CATASTALE  
 INSERIMENTO PLANIMETRICO



SCALA:  
 1:2000  
 1:500

PROGETTO	DATA REDAZIONE	FILE	IL PROGETTISTA	IL PROGETTISTA
	16/10/2012			

Non è possibile consegnare a terzi questo documento né utilizzarne il contenuto o renderlo comunque noto a terzi senza la nostra autorizzazione esplicita. Ogni infrazione comporta il risarcimento dei danni subiti. È fatta riserva di tutti i diritti derivanti da brevetti o modelli.



**LEGENDA**

-  STRADA COMUNALE ESISTENTE
-  STRADA IN PREVISIONE NEL P.R.G. VIGENTE