


3	06/11/2012	MODIFICHE SPOGLIATOI			
2	24/10/2012	LAVORI DI COMPLETAMENTO	Comune	GIANNICO	LUCARELLI
1	29/06/2012	EMISSIONE VARIANTE	Comune	GIANNICO	LUCARELLI
0	29/03/2011	EMISSIONE PROGETTO DEFINITIVO	Comune	GIANNICO	LUCARELLI
rev.	data	descrizione	Trasmesso a:	disegnato	controllato

Comune di Torgiano
 Corso Vittorio Emanuele II n.25
 06089 Torgiano (PG)

AREA ASSETTO DEL TERRITORIO

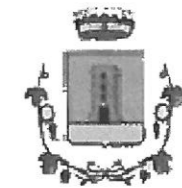

INTERVENTO:

LAVORI DI COMPLETAMENTO:
 - REALIZZAZIONE DI SPOGLIATOI AL LIVELLO -2

DISEGNO

NUMERO

AE

10

ARCHITETTONICO

RIFERIMENTO:

SCUOLA SECONDARIA "G. DOTTORI"
 Via Tiradossi, 13 - TORGIANO

FILE:

SCALA
1:50

FORMATO
A3

OGGETTO:

SPOGLIATOI:
 PIANTA
 ABACO INFISSI

PROGETTO:

Dott. Ing. Danilo LUCARELLI

studio **Lucarelli**
 e Associati


Ing. Danilo LUCARELLI
 Arch. Maria Rosaria GIANNICO

Via Della Madonna Alta 138/A 06128 - Perugia
 Tel. 075/5847294-075/5867558 Fax.0755847321
 info@lucarelliassociati.it

Il presente disegno è di esclusiva proprietà STUDIO LUCARELLI & ASSOCIATI e non può essere copiato, riprodotto o consegnato a terzi senza l'autorizzazione dello STUDIO LUCARELLI & ASSOCIATI.
 This drawing is exclusive property of STUDIO LUCARELLI & ASSOCIATI and it is forbidden to copy, print or give it to third parties without STUDIO LUCARELLI & ASSOCIATI's authorization.

Penne:	Rosso 0.15	7
	Giallo 0.15	7
	Verde 0.25	7
	Ciano 0.25	7
	Blu 0.45	7
	Magenta 0.45	7
	Bianco 0.20	7
Colore:		

X:\02-Lucarelli & Associati\4900\4906-scuola secondaria\2-Appalto COMUNE Spogliatoi 2 Variante\avole\4900-2-AE02-03-07-08-Progetto_rev2.dwg

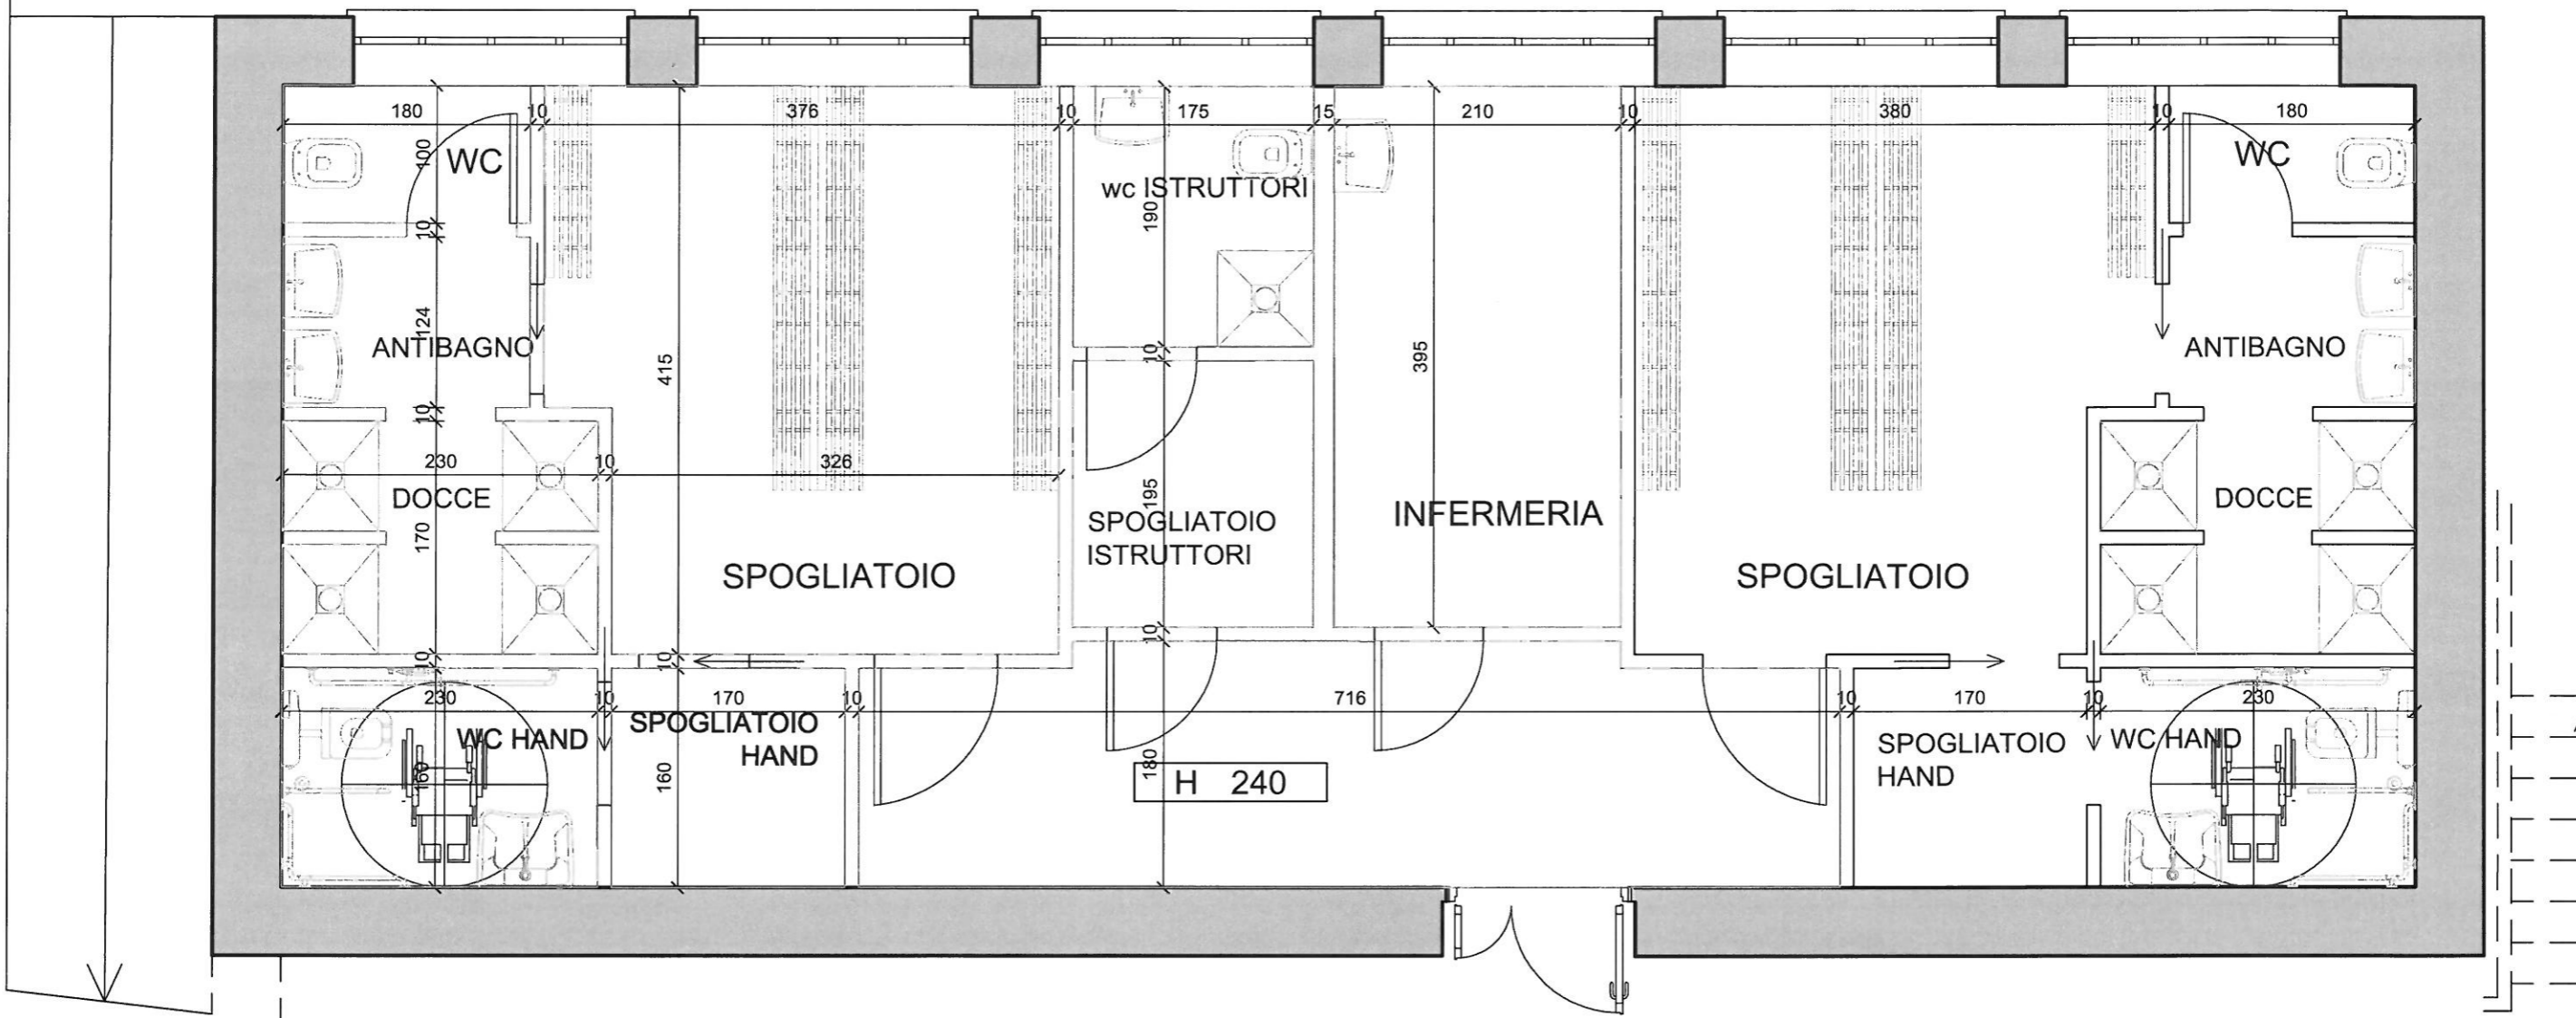

STUDIO LUCARELLI & ASSOCIATI
Ing. Danilo LUCARELLI
Arch. Maria Rosaria GIANNICO
Via Della Madonna Alta 138/A - 06128 PERUGIA
Tel. 075 5867558 - Fax 075 5847321 - info@lucarelliassociati.it


COMMITTENTE
SCUOLA SECONDARIA "G. DOTTORI"
Via Tiradossi, 13 - TORGIANO

RIFERIMENTO
LAVORI DI COMPLETAMENTO:
- REALIZZAZIONE DI SPOGLIATOI AL LIVELLO -2

OGGETTO
SPOGLIATOI: PIANTA

TAVOLA
AE10-1

SCALA: 1:50
PAGINA: 01

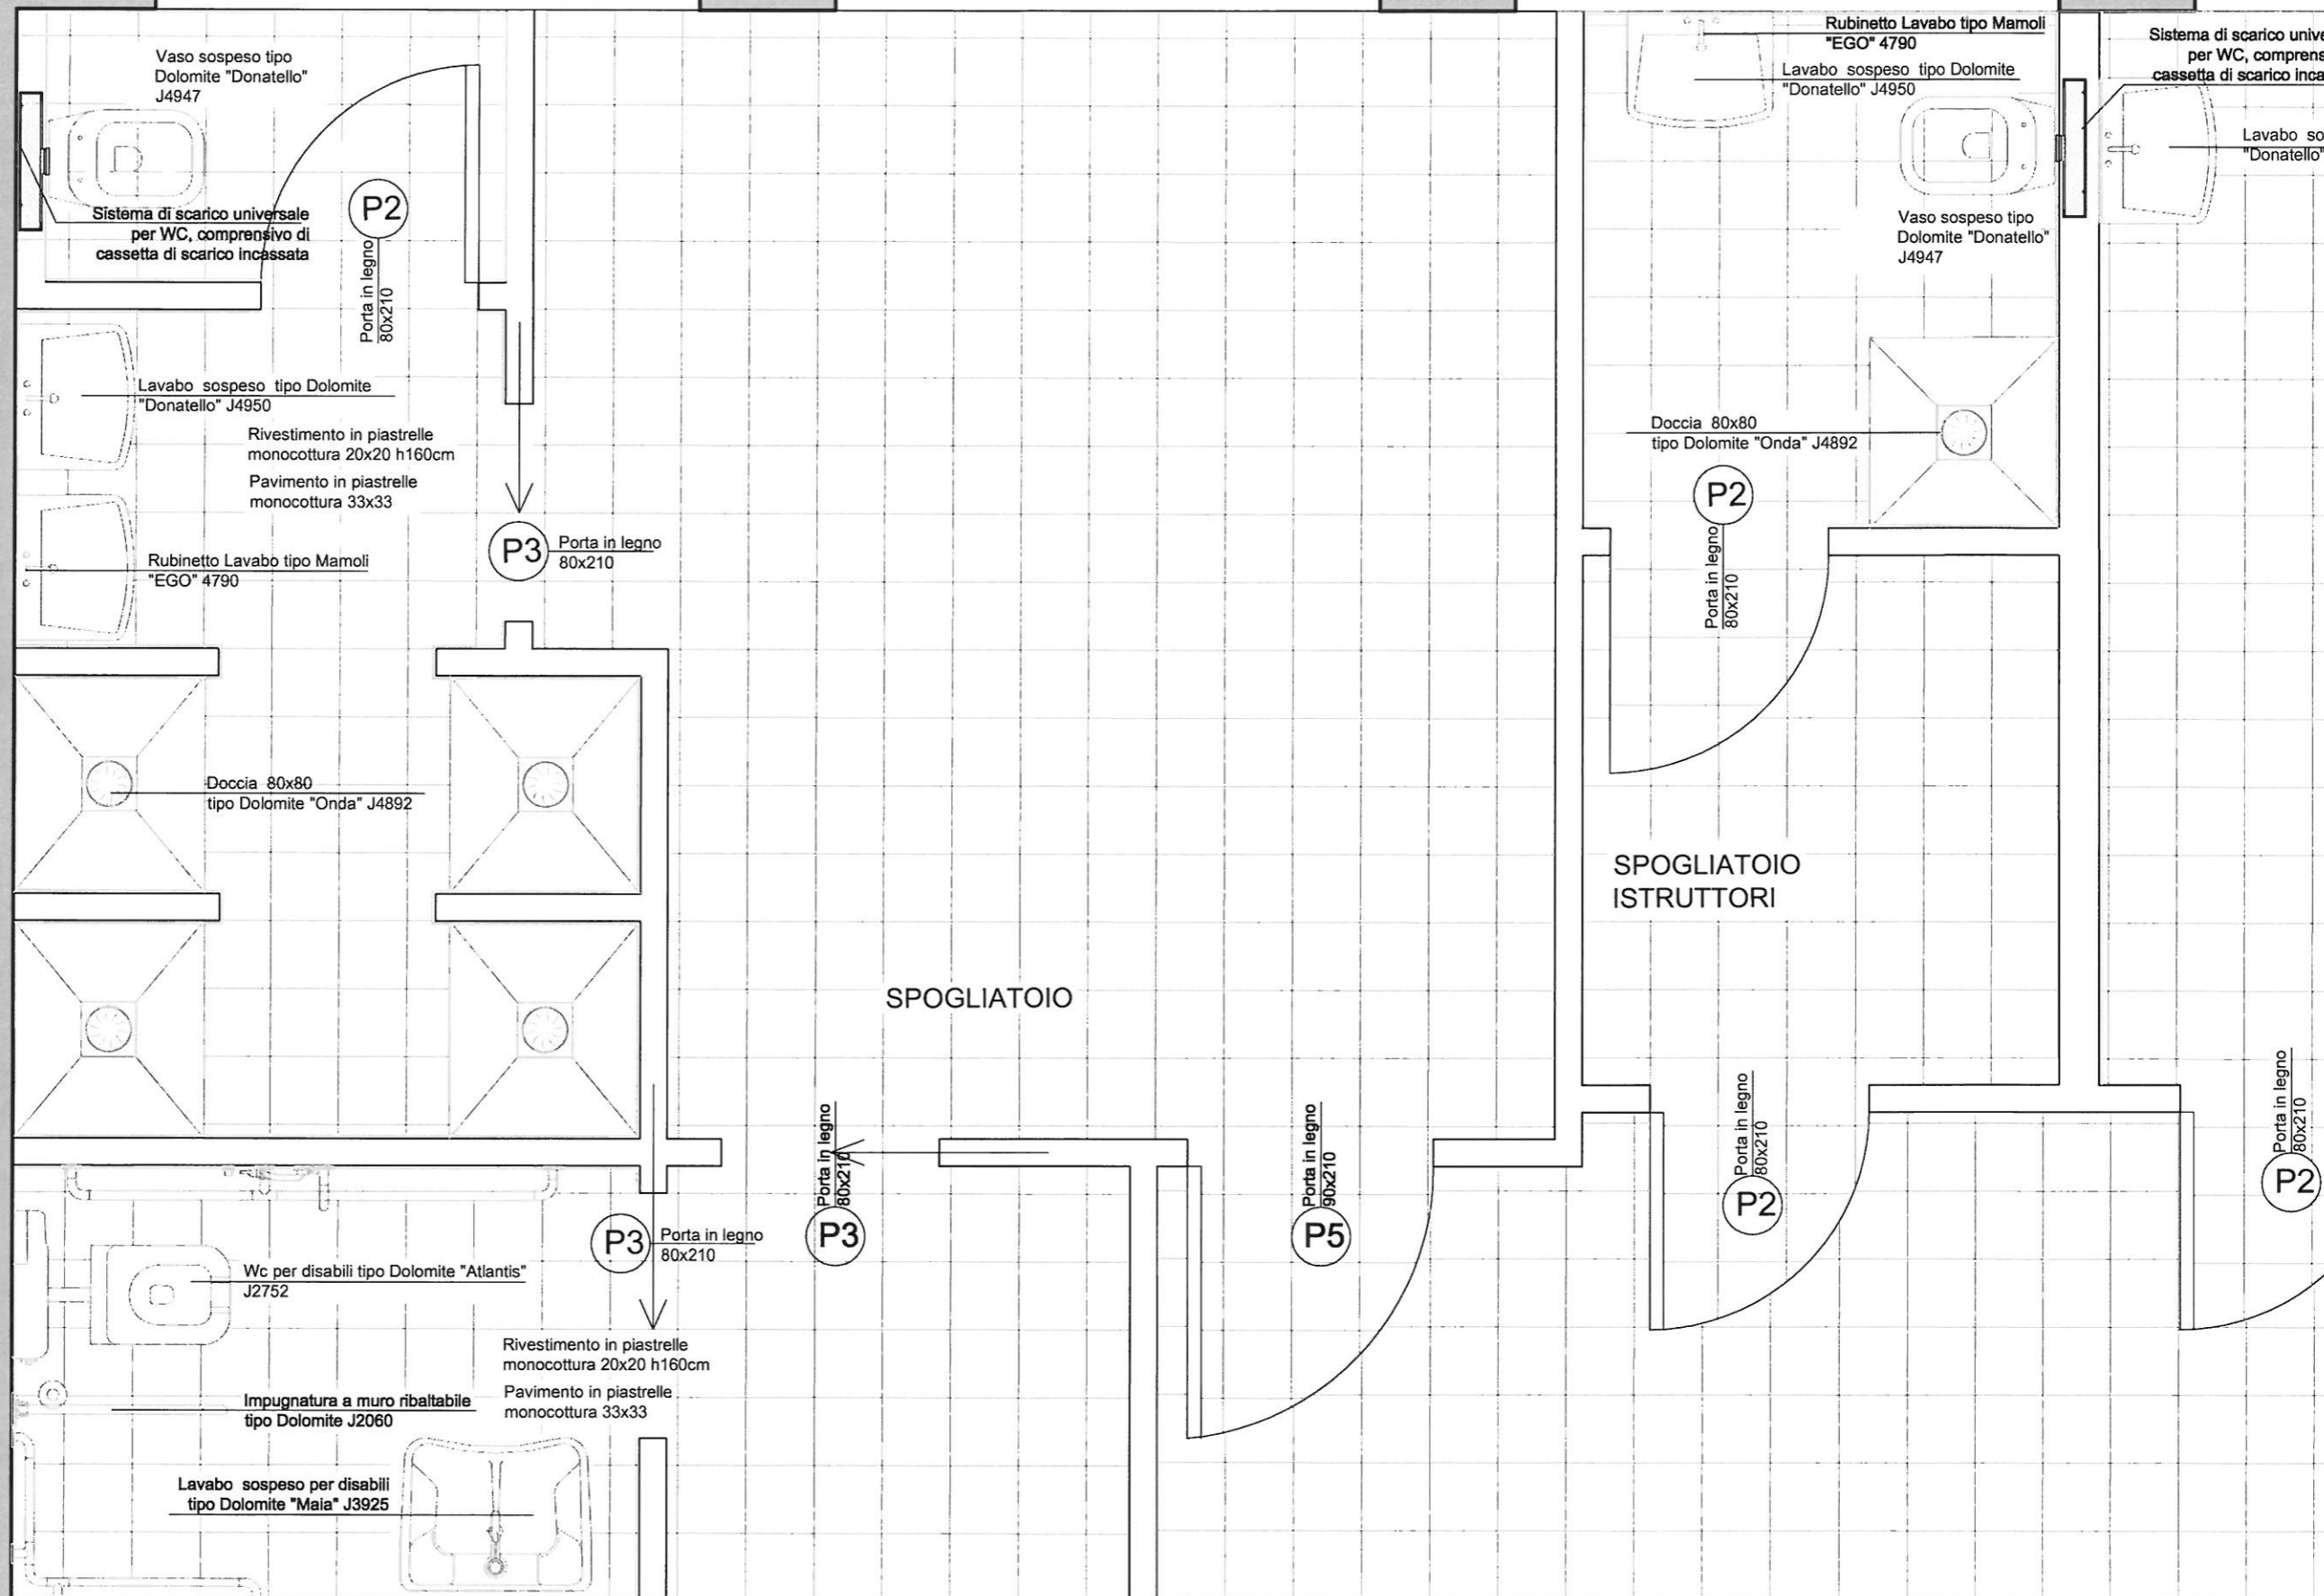

STUDIO LUCARELLI & ASSOCIATI
 Ing. Danilo LUCARELLI
 Arch. Maria Rosaria GIANNICO
 Via Della Madonna Alta 138/A - 06128 PERUGIA
 Tel. 075 5867558 - Fax 075 5847321 - info@lucarelliassociati.it

COMMITTENTE

SCUOLA SECONDARIA "G. DOTTORI"
 Via Tiradossi, 13 - TORGIANO

RIFERIMENTO

LAVORI DI COMPLETAMENTO:
 - REALIZZAZIONE DI SPOGLIATOI AL LIVELLO -2

OGGETTO

SPOGLIATOI: PARTICOLARE PIANTA

TAVOLA

AE10-2

SCALA: 1:25

PAGINA: 02

Porte in Legno	P02			LUCE NETTA DI PASSAGGIO 80x210H	P03			LUCE NETTA DI PASSAGGIO 80x210H	F21			LUCE NETTA 200x180H
	DX	4	Tot. 5		DX	2	Tot. 4		DX	-	Tot. 6	
Porte in Legno	SX	1	LUCE NETTA DI PASSAGGIO 120x210H	P05			LUCE NETTA DI PASSAGGIO 90x210H	F1			LUCE NETTA 200x70H	
	SX	1		DX	1	Tot. 2		DX	-	Tot. 6		
	CONTROTELAIO			CONTROTELAIO			CONTROTELAIO			CONTROTELAIO		
	-			-			-			-		
	MATERIALE TELAIO ANTA			MATERIALE TELAIO ANTA			MATERIALE TELAIO ANTA			MATERIALE TELAIO/ANTA		
	Legno			Legno			Legno			- Alluminio		
	FINITURA			FINITURA			FINITURA			FINITURA		
	Essenza / Laminato			Essenza / Laminato			Essenza / Laminato			RAL verde come esistenti		
	GUARNIZIONI			GUARNIZIONI			GUARNIZIONI			SPESSORE PROFILI		
	Neoprene			Neoprene			Neoprene					
	SERRATURA			SERRATURA			SERRATURA			VETRO		
	Scrocchetto con antipanico			Scrocchetto con antipanico			Scrocchetto con antipanico			Vetro camera Sp. 6/7 -15-6/7		
MANIGLIE			MANIGLIE			MANIGLIE			MANIGLIE			
Ottone / Cromo satinato			Ottone / Cromo satinato			Ottone / Cromo satinato			Maniglia lato interno			
FERRAMENTA			FERRAMENTA			FERRAMENTA			FERRAMENTA			
Ottone / Cromo satinato			Ottone / Cromo satinato			Ottone / Cromo satinato			Ottone / Cromo satinato			
	CONTROTELAIO			CONTROTELAIO			CONTROTELAIO			CONTROTELAIO		
	-			-			-			-		
	MATERIALE TELAIO ANTA			MATERIALE TELAIO ANTA			MATERIALE TELAIO ANTA			MATERIALE TELAIO/ANTA		
	Legno			Legno			Legno			- Alluminio		
	FINITURA			FINITURA			FINITURA			FINITURA		
	Essenza / Laminato			Essenza / Laminato			Essenza / Laminato			RAL verde come esistenti		
	GUARNIZIONI			GUARNIZIONI			GUARNIZIONI			SPESSORE PROFILI		
	Neoprene			Neoprene			Neoprene					
	SERRATURA			SERRATURA			SERRATURA			VETRO		
	Scrocchetto con antipanico			Scrocchetto con antipanico			Scrocchetto con antipanico			Vetro camera Sp. 6/7 -15-6/7		
MANIGLIE			MANIGLIE			MANIGLIE			MANIGLIE			
Ottone / Cromo satinato			Ottone / Cromo satinato			Ottone / Cromo satinato			Maniglia lato interno			
FERRAMENTA			FERRAMENTA			FERRAMENTA			FERRAMENTA			
Ottone / Cromo satinato			Ottone / Cromo satinato			Ottone / Cromo satinato			Ottone / Cromo satinato			

STUDIO LUCARELLI & ASSOCIATI
 Ing. Danilo LUCARELLI
 Arch. Maria Rosaria GIANNICO
 Via Della Madonna Alta 138/A - 06128 PERUGIA
 Tel. 075 5867558 - Fax 075 5847321 - info@lucarelliassociati.it

COMMITTENTE
SCUOLA SECONDARIA "G. DOTTORI"
 Via Tiradossi, 13 - TORGIANO

RIFERIMENTO
LAVORI DI COMPLETAMENTO:
 - REALIZZAZIONE DI SPOGLIATOI AL LIVELLO -2

OGGETTO
 SPOGLIATOI: ABACO INFISSI

TAVOLA
AE10-3

SCALA: 1:50
 PAGINA: 01