



PIANO ATTUATIVO DI INIZIATIVA PRIVATA IN VARIANTE
AL P.R.G. PARTE OPERATIVA

L.R. 11 art. 24 comma 16

SUPERFICI DA CEDERE ALL'AMMINISTRAZIONE PUBBLICA

TAV. N.
S.C.

Data: LUGLIO 2011


Rapp.: 1:200

Aggiornamenti:

Progettazione architettonica Arch. Gianluca Maluti

06034 FOLIGNO Via La Louvière, 4 tel-fax 0742220110, e-mail info@gianlucamaluti.it

RICHIEDENTE:
GRUPPO BONIFAZI di Bonifazi Ennio e C. S.a.s.
Foligno Via Monte Brunette

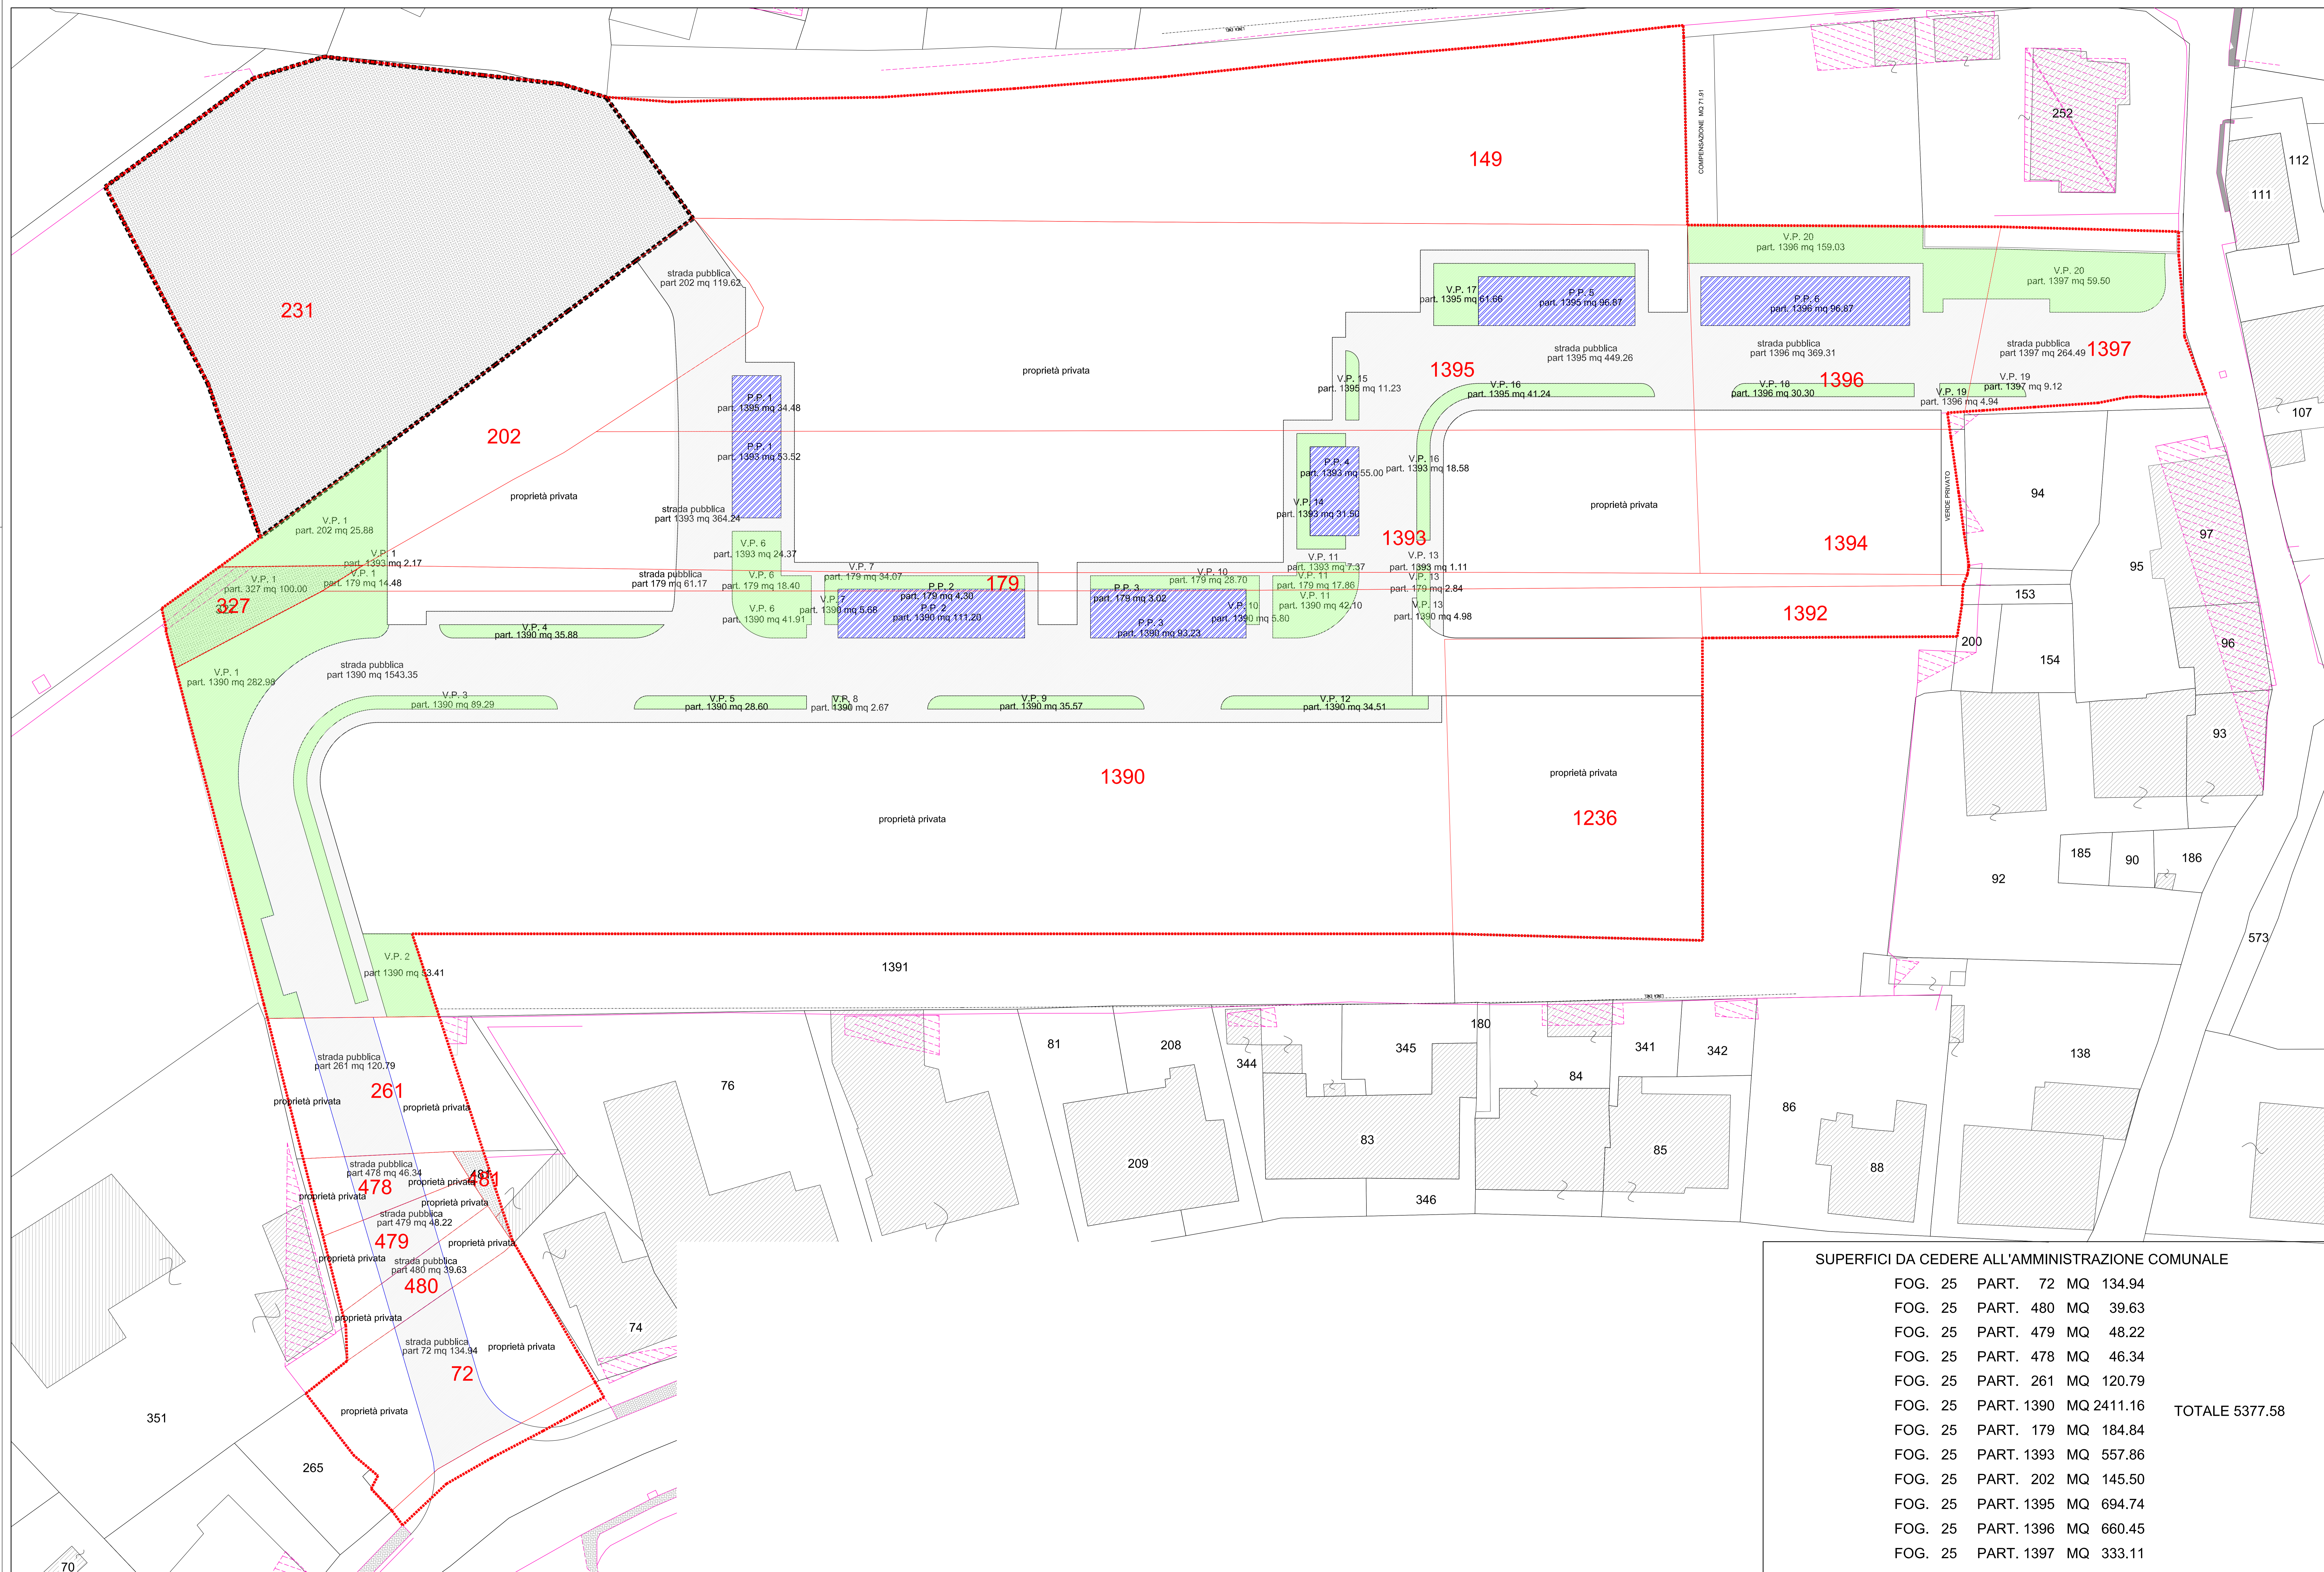

SUPERFICI DA CEDERE ALL'AMMINISTRAZIONE COMUNALE			
FOG. 25	PART. 72	MQ	134.94
FOG. 25	PART. 480	MQ	39.63
FOG. 25	PART. 479	MQ	48.22
FOG. 25	PART. 478	MQ	46.34
FOG. 25	PART. 261	MQ	120.79
FOG. 25	PART. 1390	MQ	2411.16
FOG. 25	PART. 179	MQ	184.84
FOG. 25	PART. 1393	MQ	557.86
FOG. 25	PART. 202	MQ	145.50
FOG. 25	PART. 1395	MQ	694.74
FOG. 25	PART. 1396	MQ	660.45
FOG. 25	PART. 1397	MQ	333.11
			TOTALE 5377.58