


PIANO TERRA

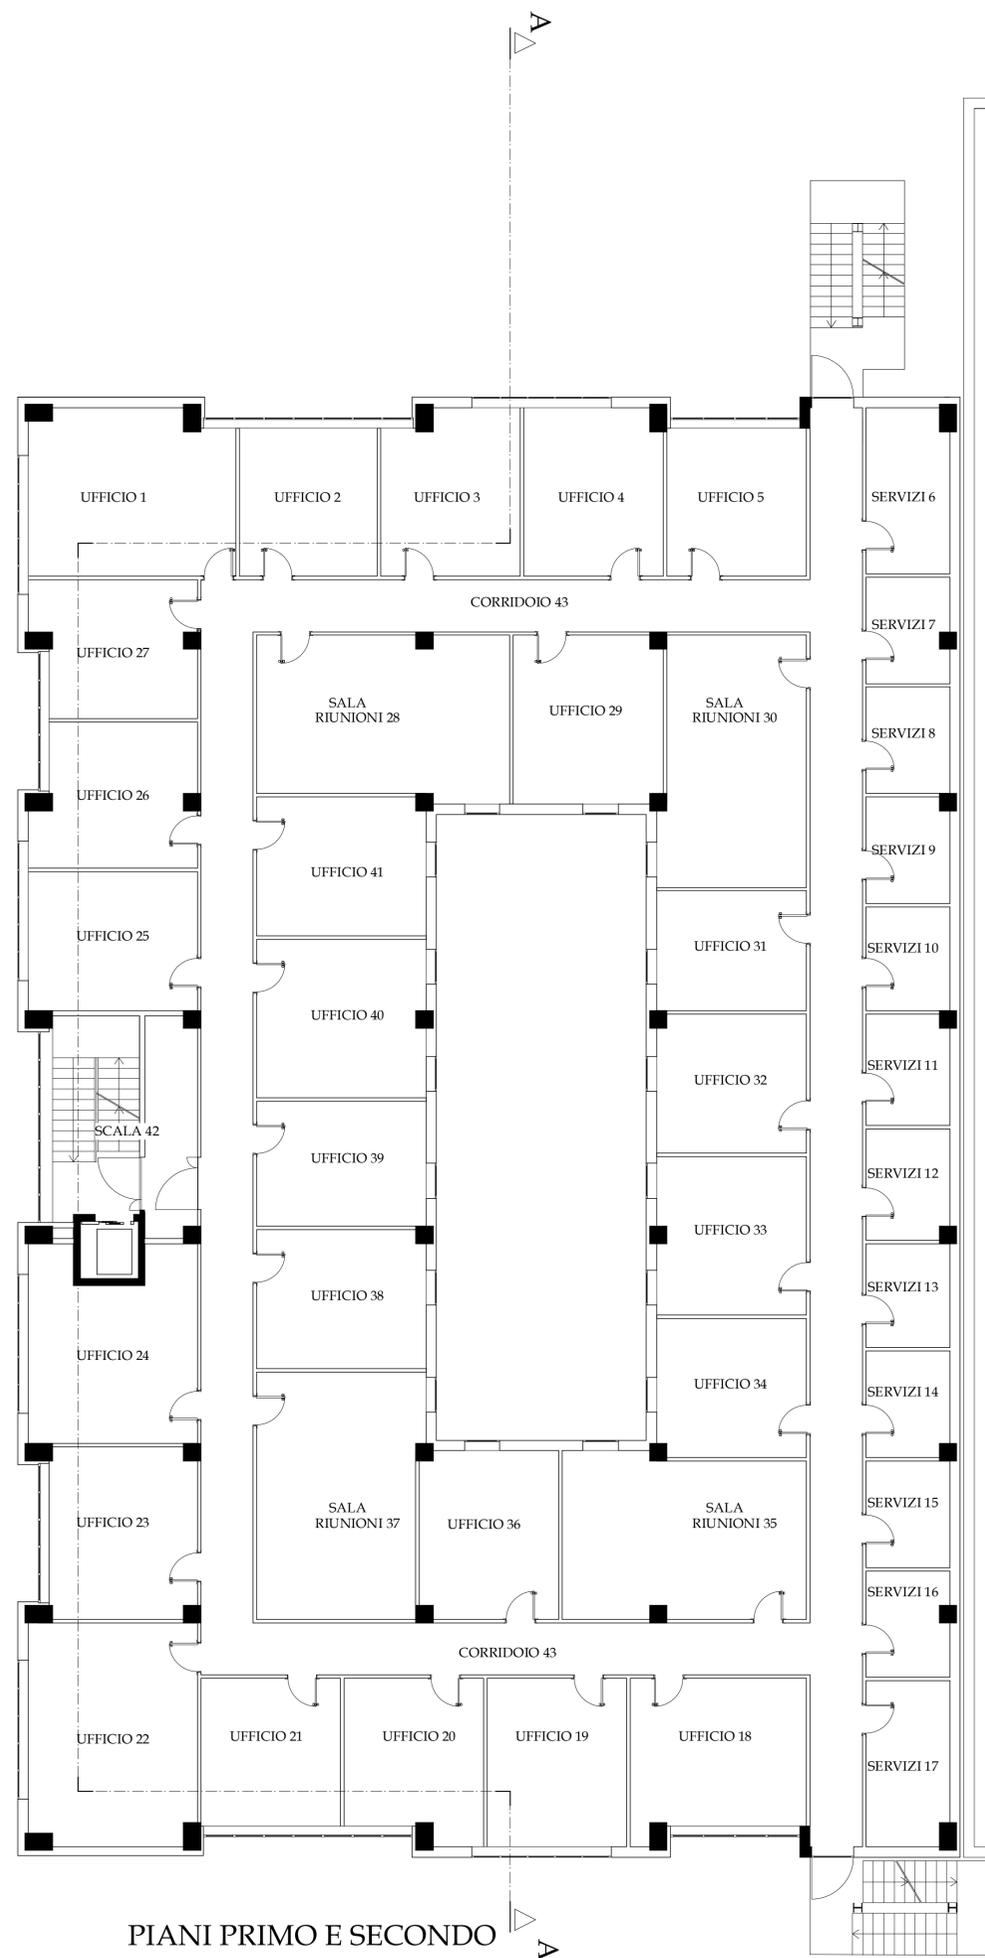

PIANI PRIMO E SECONDO

COMMITTENTE OFFICINE MECCANICHE GALLETTI - OMG Via Brenta 18 - Ponte Vallecceppi - Perugia	TAVOLA <h1 style="text-align: center;">1</h1>
PROGETTO INSEDIAMENTO PRODUTTIVO DI FERRIERA - TORGIANO LEGGE 9 GENNAIO 1991 N° 10 - PRESCRIZIONI IN MATERIA DI CONTENIMENTO DEL CONSUMO ENERGETICO DEGLI EDIFICI	SCALA 1 : 100
TIPO DISEGNO PIANTE	DATA Febbraio 2012
OGGETTO DISEGNO BLOCCO R - PALAZZINA UFFICI	DISEGNO N° 12001
	SOSTITUISCE IL N° ----

STUDIO TECNICO
Dott. Ing. ANTONIO TINI

VIA ARNO N° 66
 07635 - PONTE VALLECCEPPI
 Tel. 075 69 20 415
 Cell. 335 43 06 83
 Email: antoniotini@virgilio.it